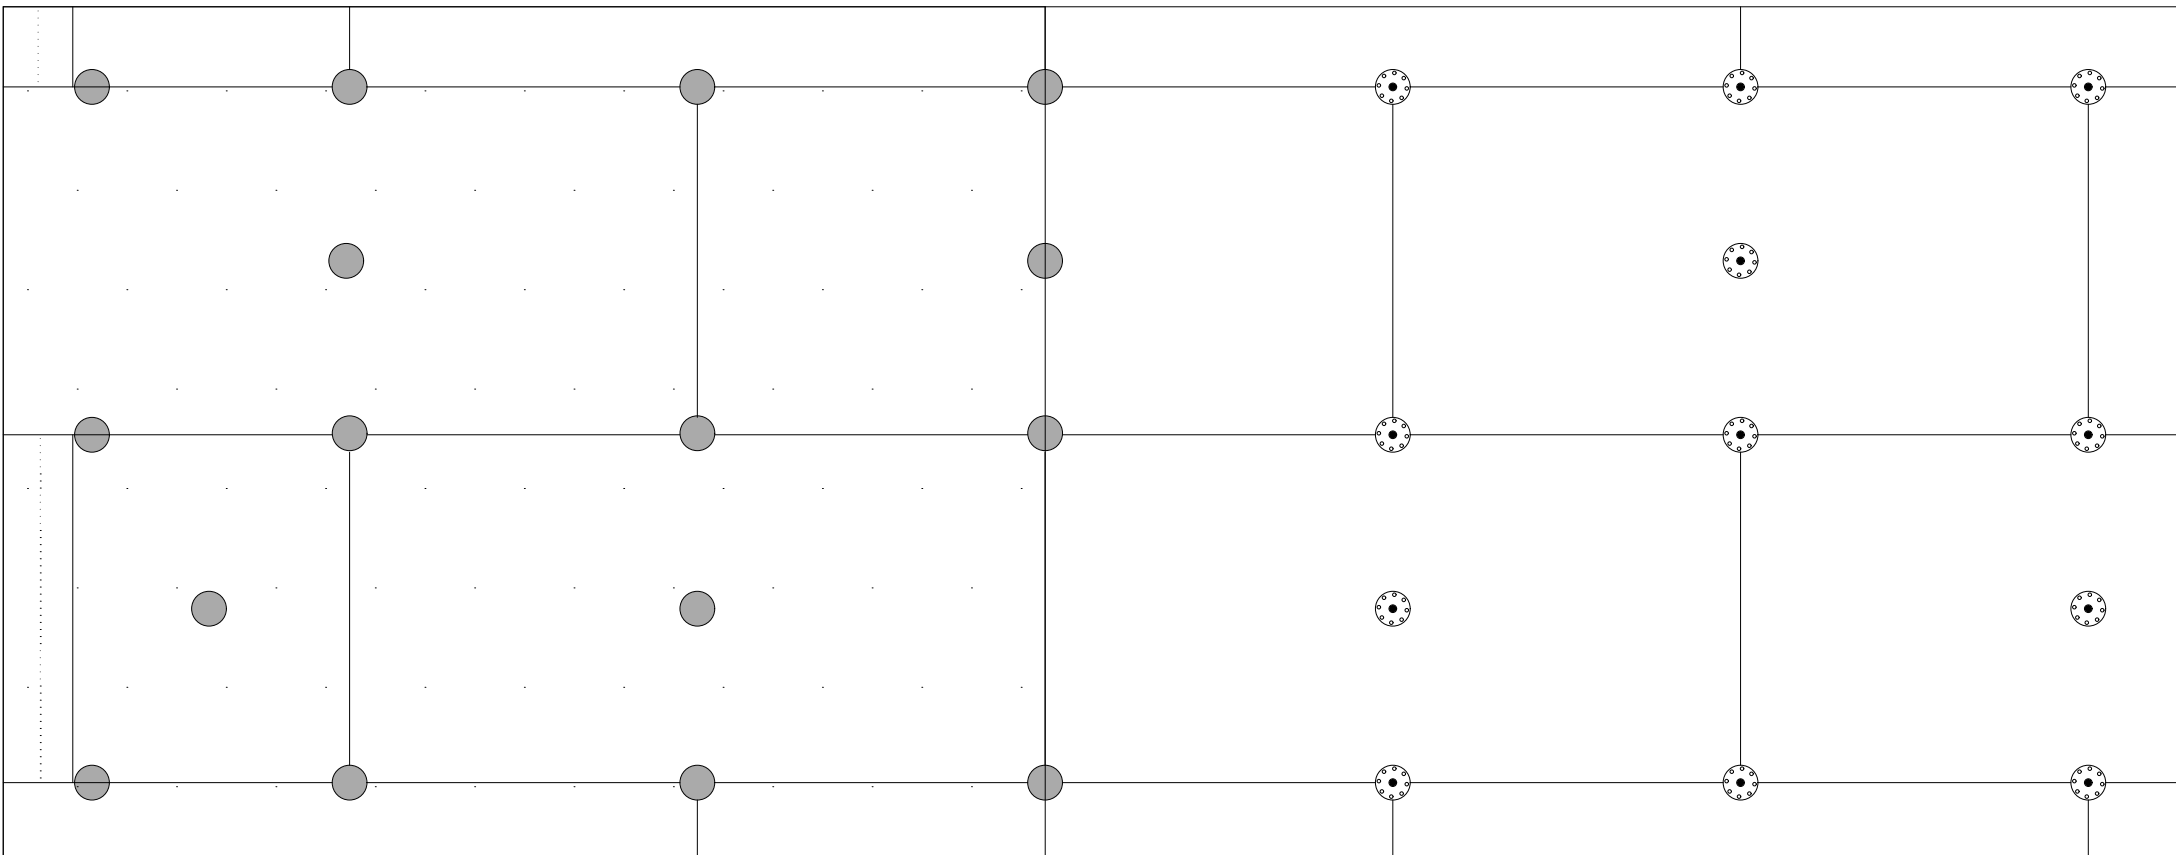
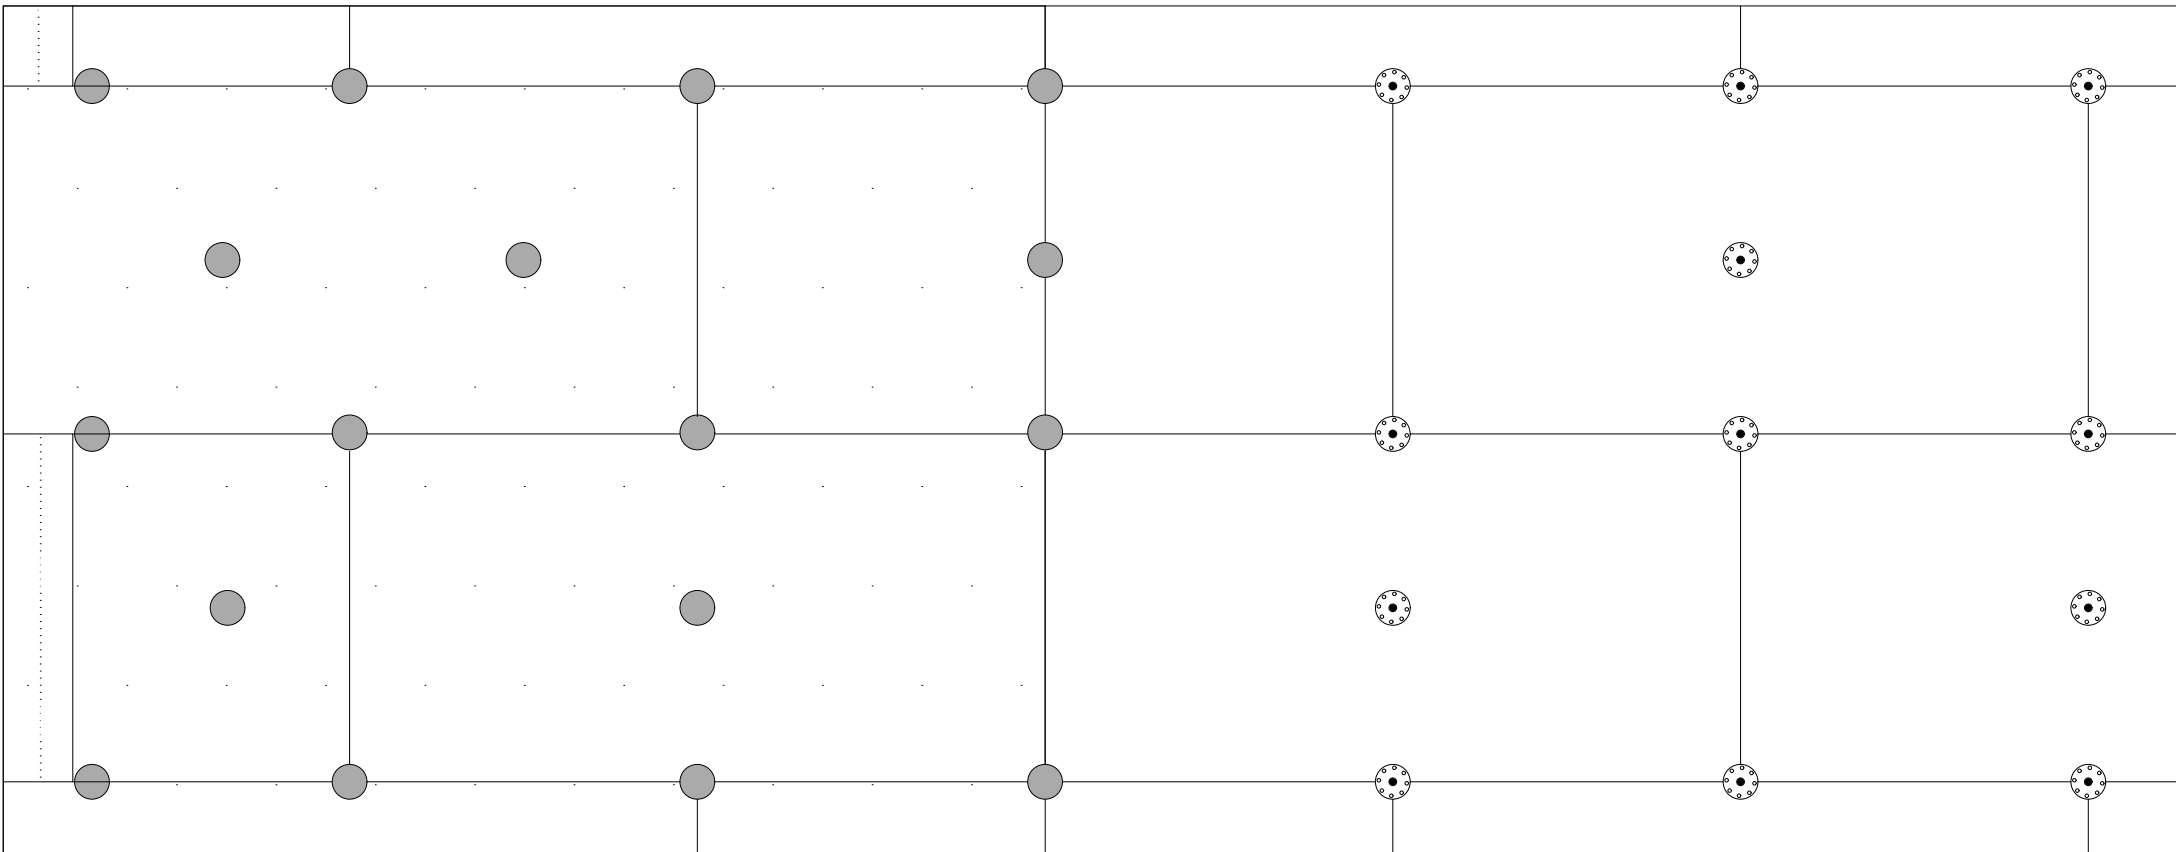


DETAL	ROZMIESZCZENIE ŁĄCZNIKÓW MOCUJĄCYCH PŁYTY IZOLACJI TERMICZNEJ (100X50). PAS KRAWĘDZIOWY. WARIANT I,IIA																																						
Wariant I . Wysokość 0 - 8 m. Ilość łączników w pasie krawędziowym 7 szt./m 1,5 m 																																							
Wariant IIA . Wysokość 8 - 20 m. Ilość łączników w pasie krawędziowym 8,3 szt./m 1,5 m 																																							
UWAGA!!! Wykonawca przed realizacją powinien przedstawić projekt warsztatowy. Rozwiązania szczegółowe oraz elementy systemu wg detali, zgodnie z technologią i wytycznymi producenta. INWENTARYZACJA ZOSTAŁA OPRACOWANA W ZAKRESIE NIEZBĘDNYM DO WYKONANIA ROBÓT BUDOWLANYCH INWESTPROJEKT POZNAŃ Sp. z o.o. ul. Klemensa Janickiego 20b, 60-542 Poznań <table><tr><td>temat:</td><td colspan="3">Docieplenie budynku świetlicy wiejskiej, w ramach zadania: "Modernizacja energetyczna budynków użyteczności publicznej w Gminie Banie wraz z instalacjami OZE"</td></tr><tr><td>obiekt:</td><td colspan="3">Budynek świetlicy wiejskiej</td></tr><tr><td>inwestor:</td><td>Gmina Banie ul. Skośna 6, 74-110 Banie</td><td>data:</td><td>06.2018</td></tr><tr><td>Projektant Gl.:</td><td>imię i nazwisko: mgr inż. arch. Katarzyna GAUDEN WP - OIA/OKK/UpB/28/2011</td><td>numer uprawnień:</td><td>podpis:</td></tr><tr><td>Sprawdzający:</td><td>mgr inż. arch. Mariusz SAWICKI</td><td>357/PW/92</td><td></td></tr><tr><td>tytuł rysunku:</td><td colspan="2">Rozmieszczenie łączników mocujących</td><td>skala:</td></tr><tr><td></td><td colspan="2"></td><td>-</td></tr><tr><td>część rys.:</td><td>branża:</td><td>faza projektu:</td><td>numer rysunku:</td></tr><tr><td>1/1</td><td>Architektura</td><td>PROJEKT WYKONAWCZY</td><td>A8</td></tr></table> Projekt chroniony prawami autorskimi - Dz.U.1994 Nr24 poz.83; Wszelkie prawa zastrzeżone / All rights reserved. Powielanie , rozpowszechnianie, wykorzystanie, wprowadzanie zmian bez zgody posiadacza praw autorskich jest zabronione! Prawa Autorskie dla / Copyright by : INWESTPROJEKT POZNAŃ Sp. z o.o.				temat:	Docieplenie budynku świetlicy wiejskiej, w ramach zadania: "Modernizacja energetyczna budynków użyteczności publicznej w Gminie Banie wraz z instalacjami OZE"			obiekt:	Budynek świetlicy wiejskiej			inwestor:	Gmina Banie ul. Skośna 6, 74-110 Banie	data:	06.2018	Projektant Gl.:	imię i nazwisko: mgr inż. arch. Katarzyna GAUDEN WP - OIA/OKK/UpB/28/2011	numer uprawnień:	podpis:	Sprawdzający:	mgr inż. arch. Mariusz SAWICKI	357/PW/92		tytuł rysunku:	Rozmieszczenie łączników mocujących		skala:				-	część rys.:	branża:	faza projektu:	numer rysunku:	1/1	Architektura	PROJEKT WYKONAWCZY	A8
temat:	Docieplenie budynku świetlicy wiejskiej, w ramach zadania: "Modernizacja energetyczna budynków użyteczności publicznej w Gminie Banie wraz z instalacjami OZE"																																						
obiekt:	Budynek świetlicy wiejskiej																																						
inwestor:	Gmina Banie ul. Skośna 6, 74-110 Banie	data:	06.2018																																				
Projektant Gl.:	imię i nazwisko: mgr inż. arch. Katarzyna GAUDEN WP - OIA/OKK/UpB/28/2011	numer uprawnień:	podpis:																																				
Sprawdzający:	mgr inż. arch. Mariusz SAWICKI	357/PW/92																																					
tytuł rysunku:	Rozmieszczenie łączników mocujących		skala:																																				
			-																																				
część rys.:	branża:	faza projektu:	numer rysunku:																																				
1/1	Architektura	PROJEKT WYKONAWCZY	A8																																				
UWAGI:																																							
1. Rysunek należy rozpatrywać równolegle z opisem technicznym i projektami branżowymi; 2. W zakresie nieokreślonym w dokumentacji projektowej obowiązują: • Prawo Budowlane oraz obowiązujące "warunki techniczne", ustawy i rozporządzenia; • Warunki Techniczne Wykonania i Odbioru Robót Budowlanych (wg ITB); • obowiązujące Normy (wg P.K.N.); • instrukcje i wytyczne producentów i dostawców materiałów budowlanych i instalacyjnych; 3. Przed przystąpieniem do realizacji, w fazie wykonawczej, wszystkie wymiary należy sprawdzić na budowie;																																							
LEGENDA:																																							