


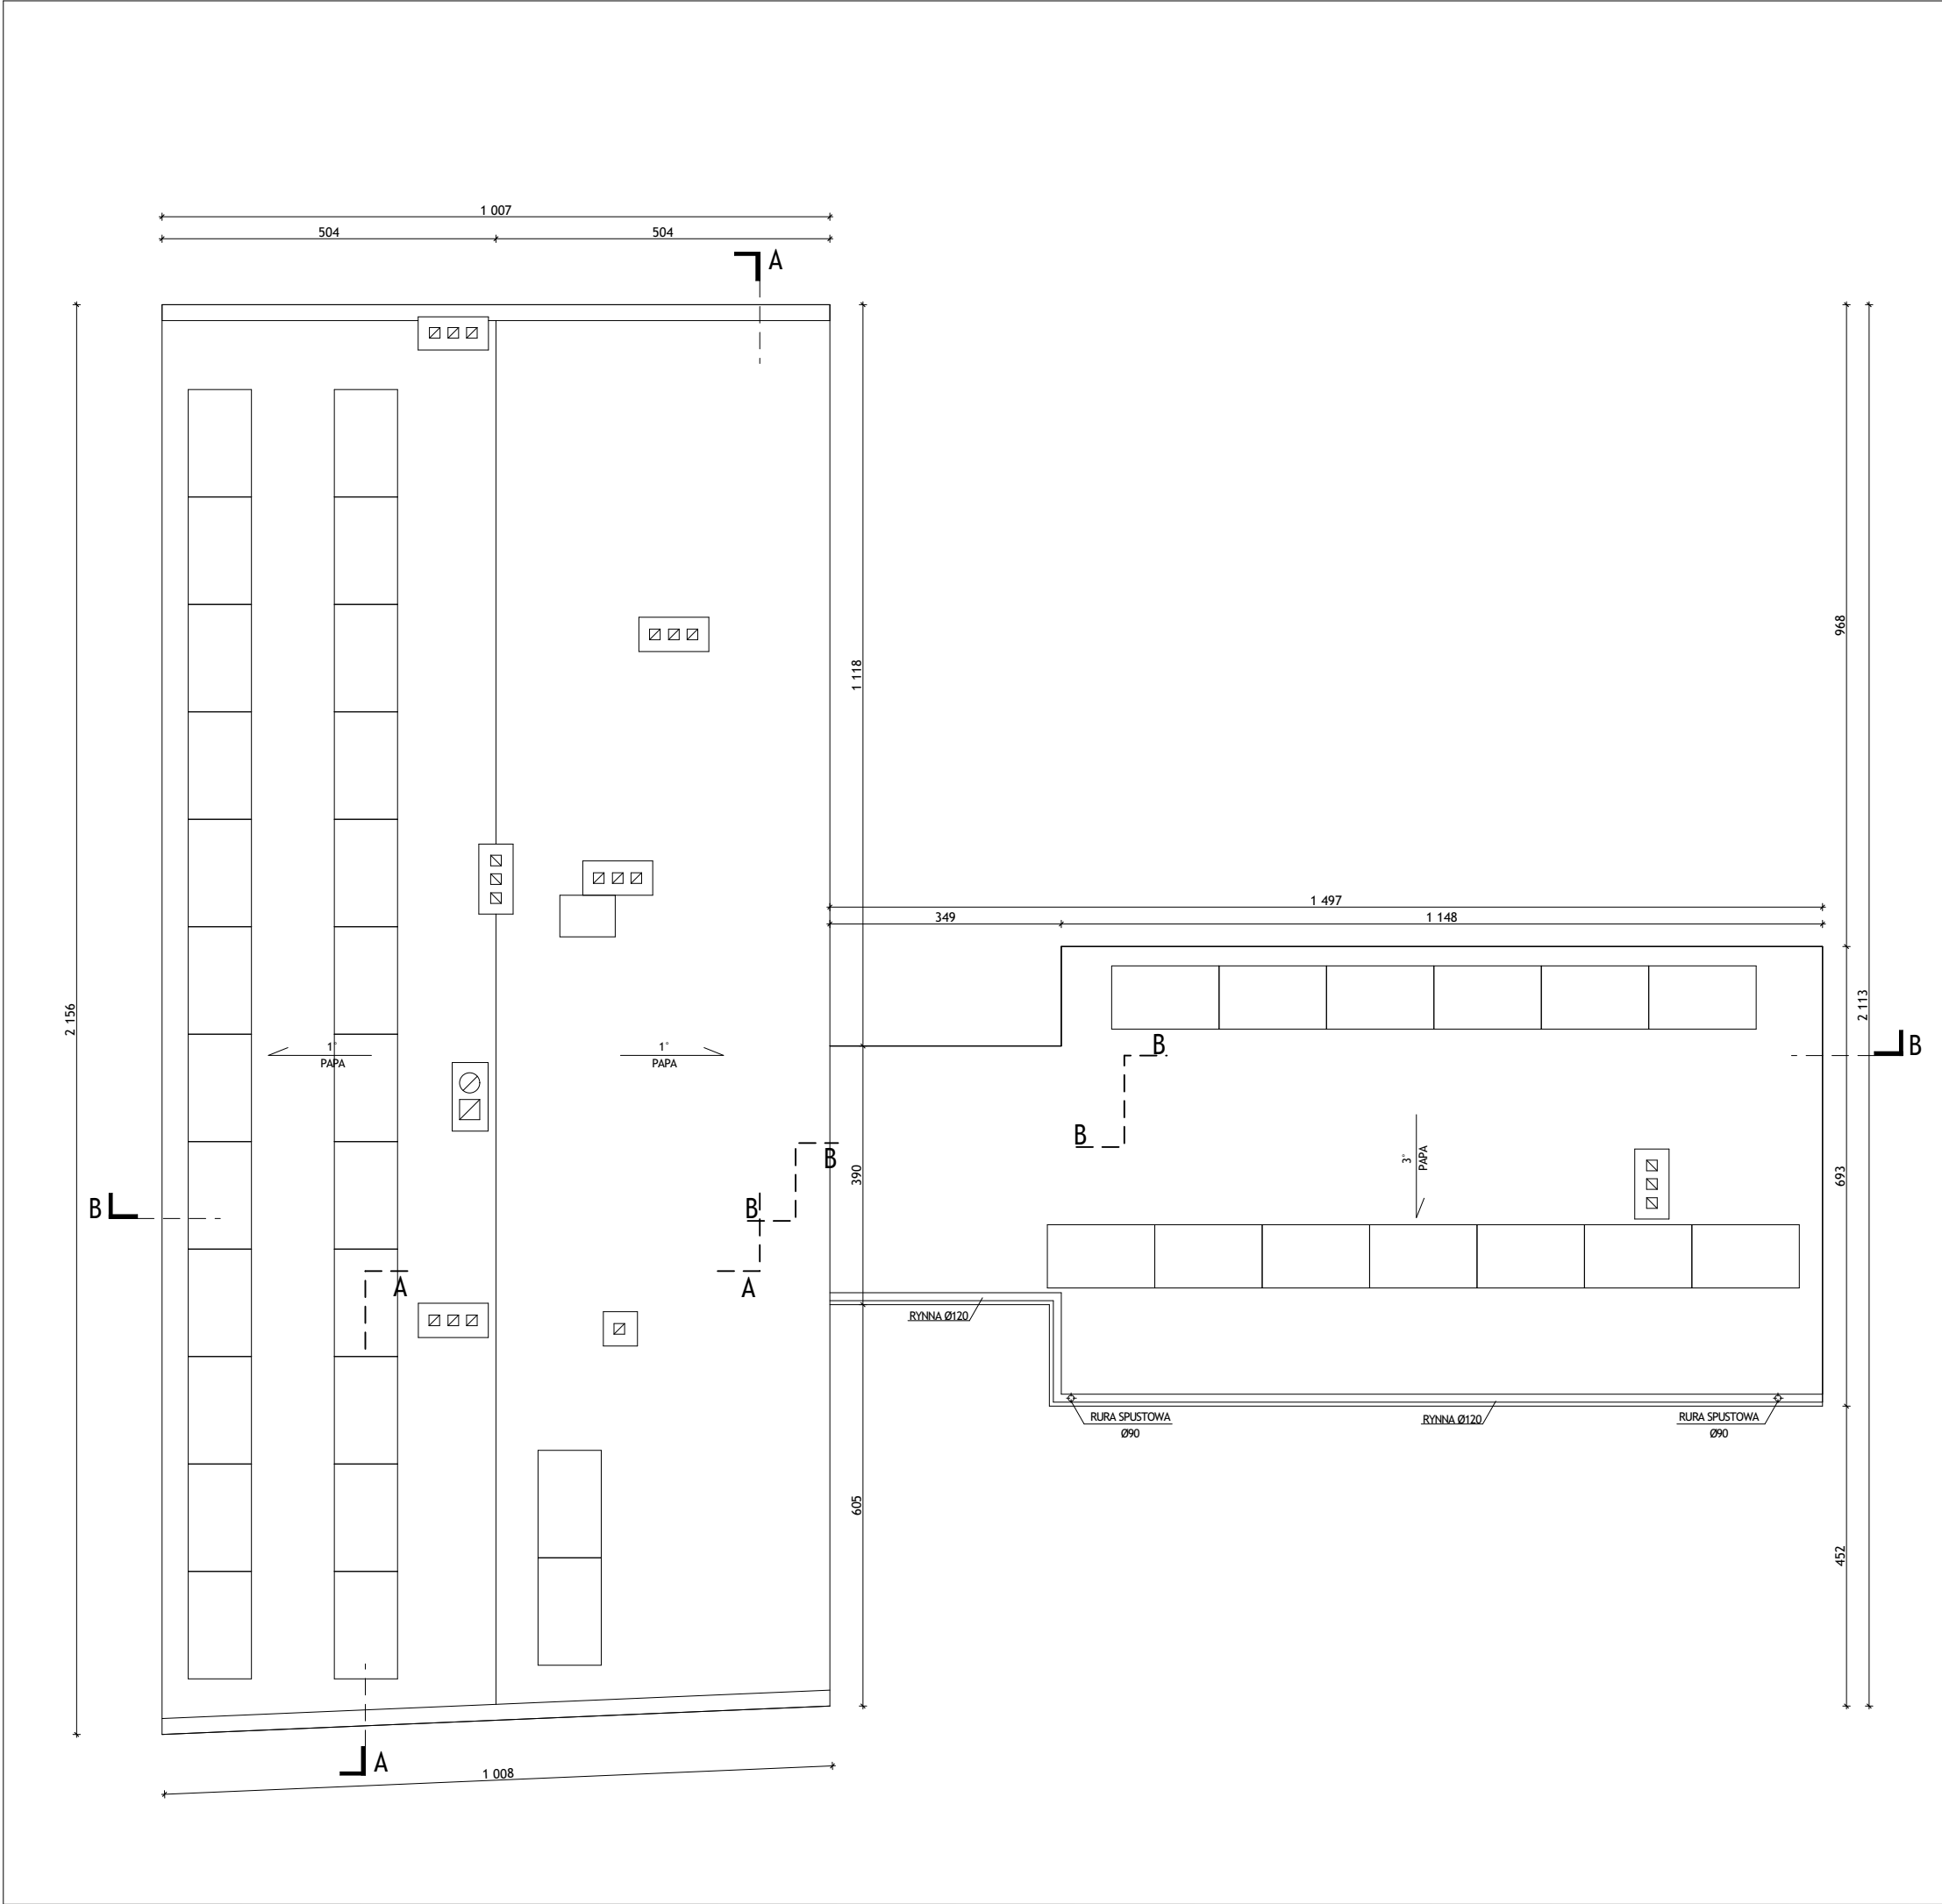

|   |   |                                                                 |                                          |
|---|---|-----------------------------------------------------------------|------------------------------------------|
| ORIENTACJA:   |   |                                                                 |                                          |
|   |   |                                                                 |                                          |
| UWAGI:   |   |                                                                 |                                          |
| <div>1. Rysunek należy rozpatrywać równolegle z opisem technicznym i projektami branżowymi;</div> <div>2. W zakresie nieokreślonym w dokumentacji projektowej obowiązują:</div> <div><div>• Prawo Budowlane oraz obowiązujące "warunki techniczne", ustawy i rozporządzenia;</div><div>• Warunki Techniczne Wykonania i Odbioru Robót Budowlanych (wg ITB);</div><div>• obowiązujące Normy (wg P.K.N.);</div><div>• instrukcje i wytyczne producentów i dostawców materiałów budowlanych i instalacyjnych;</div></div> <div>3. Przed przystąpieniem do realizacji, w fazie wykonawczej, wszystkie wymiary należy sprawdzić na budowie;</div> |   |                                                                 |                                          |
| LEGENDA:   |   |                                                                 |                                          |
| <div><div></div><div>- panel PV monokrystaliczny 260 Wp</div></div>   |   |                                                                 |                                          |
| <div><div><div><div>INWENTARYZACJA ZOSTAŁA OPRACOWANA W ZAKRESIE</div><div>NIEZBĘDNYM DO WYKONANIA ROBÓT BUDOWLANYCH</div></div><div><div>Inwestprojekt Poznań Sp. z o.o.</div><div>ul. Klemensa Janickiego 20b, 60-542 Poznań</div></div></div></div>   |   |                                                                 |                                          |
| temat:   | <div>Docieplenie budynku przedszkola w ramach zadania "Modernizacja energetyczna budynków użyteczności publicznej w Gminie Banie wraz z instalacjami OZE"</div> |                                                                 |                                          |
| obiekt:   | <div>Przedszkole w Baniach</div>   |                                                                 |                                          |
| inwestor:   | <div>Gmina Banie</div> <div>ul. Skośna 6, 74-110 Banie</div>   |                                                                 | <div>data:</div> <div>06.2018</div>      |
| Projektant Gl.:   | <div>imię i nazwisko:</div> <div>mgr inż. arch. Katarzyna GAUDEN</div>                                                                                          | <div>numer uprawnień:</div> <div>WP - OIA/OKK/UpB/28/2011</div> | <div>podpis:</div>                       |
| Sprawdzający:   | <div>mgr inż. arch. Mariusz SAWICKI</div>   | <div>357/PW/92</div>                                            |                                          |
| tytuł rysunku:   | <div>Projekt- Rzut dachu</div>   |                                                                 | <div>skala:</div> <div>1:100</div>       |
| część rys.:   | <div>branża:</div> <div>1/1</div>   | <div>faza projektu:</div> <div>PROJEKT BUDOWLANY</div>          | <div>numer rysunku:</div> <div>A03</div> |
| <div>Projekt chroniony prawami autorskimi - Dz.U.1994 Nr24 poz.83; Wszelkie prawa zastrzeżone / All rights reserved. Powielanie , rozpowszechnianie, wykorzystanie, wprowadzanie zmian bez zgody posiadacza praw autorskich jest zabronione!</div> <div>Prawa Autorskie dla / Copyright by : INWESTPROJEKT POZNAŃ Sp. z o.o.</div>   |   |                                                                 |                                          |