
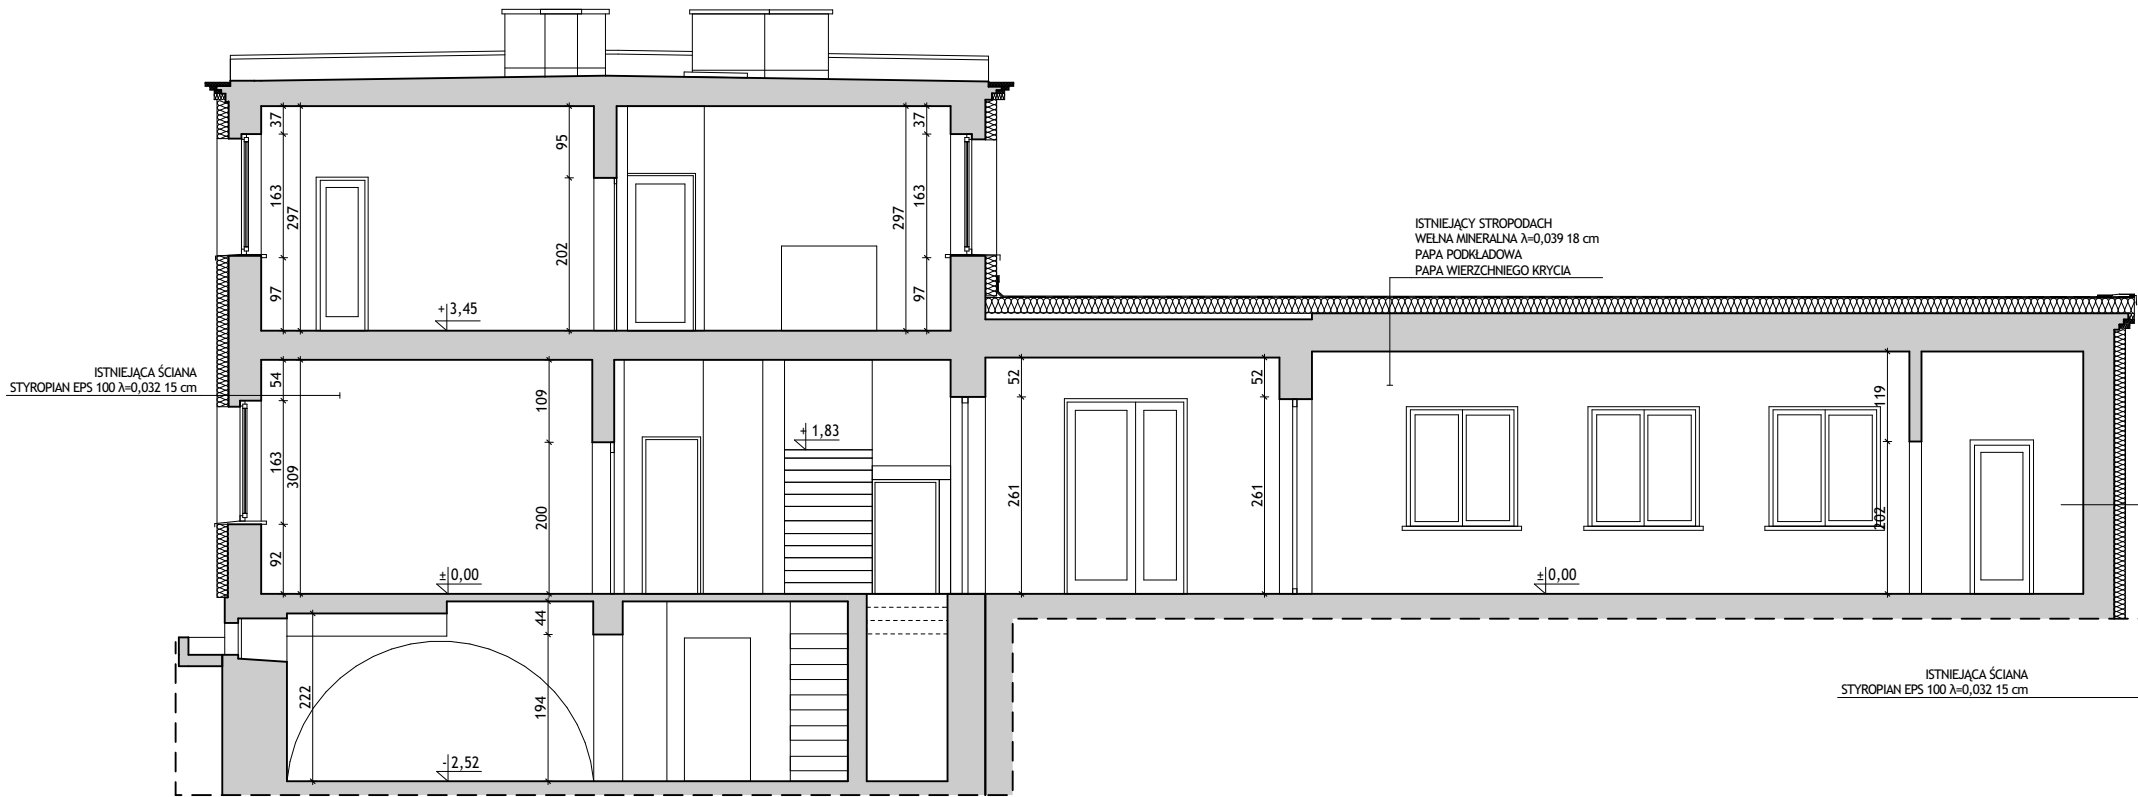


PRZEKRÓJ A-A

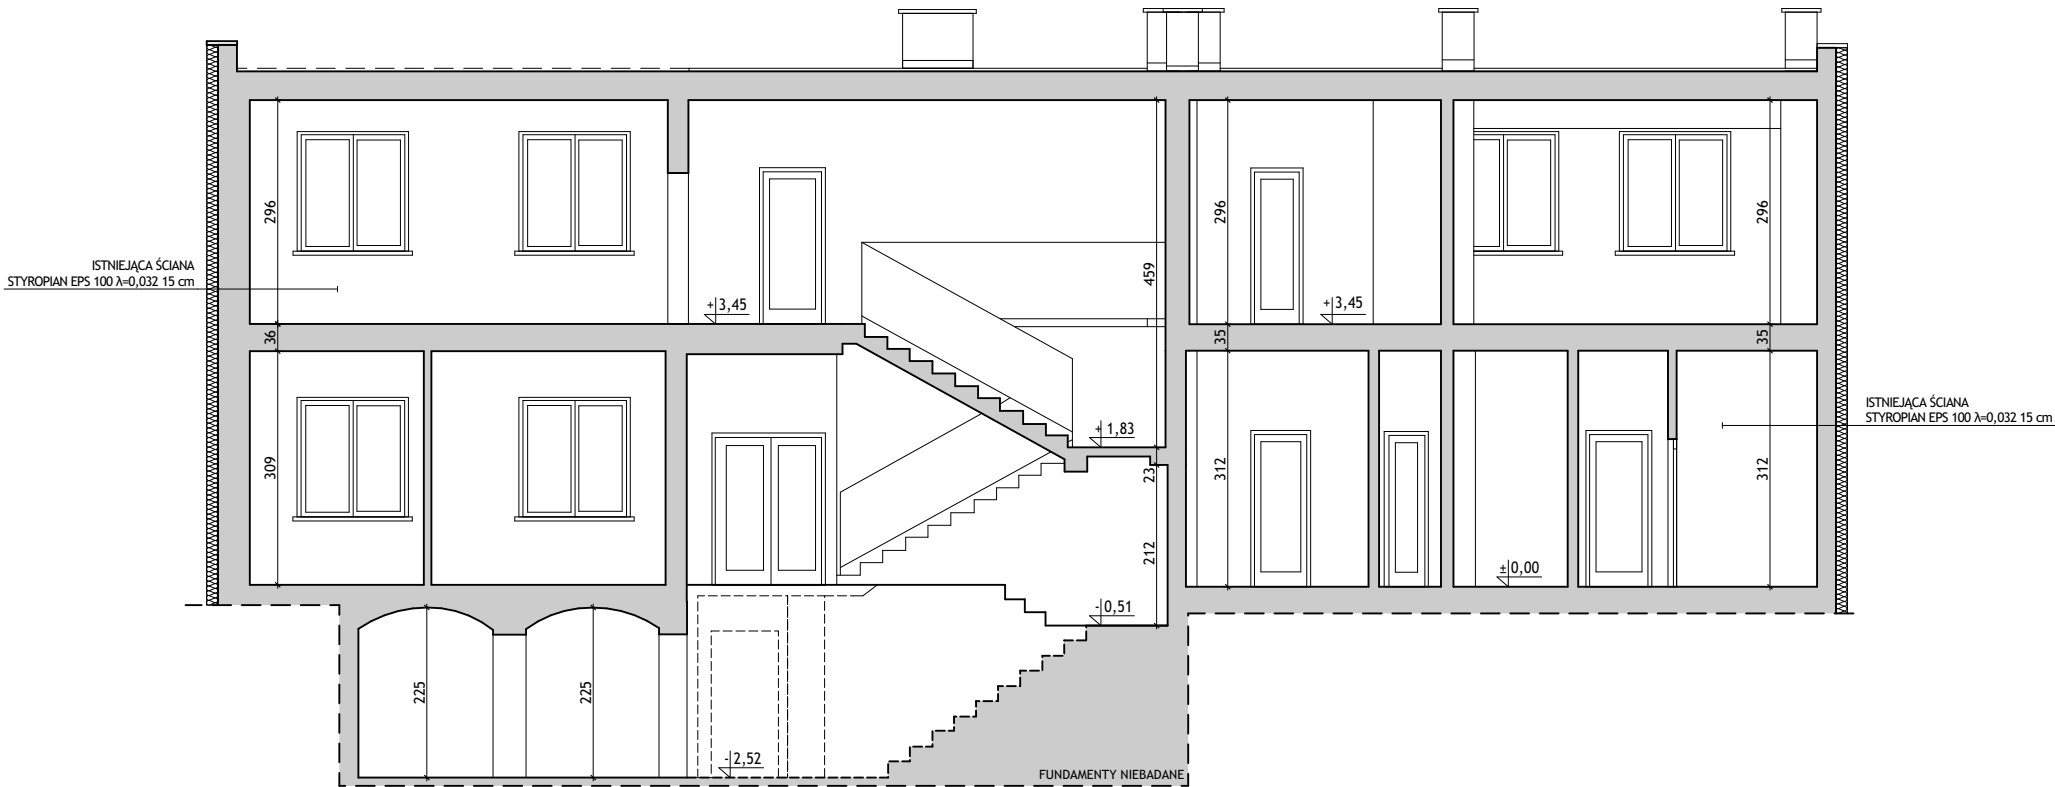

UWAGI:

1. Rysunek należy rozpatrywać równoległe z opisem technicznym i projektami branżowymi;
2. W zakresie nieokreślonym w dokumentacji projektowej obowiązują:
• Prawo Budowlane oraz obowiązujące "warunki techniczne",
ustawy i rozporządzenia;
• Warunki Techniczne Wykonania i Odbioru Robót Budowlanych (wg ITB);
• obowiązujące Normy (wg P.K.N.);
• instrukcje i wytyczne producentów i dostawców materiałów
budowlanych i instalacyjnych;
3. Przed przystąpieniem do realizacji, w fazie wykonawczej, wszystkie wymiary należy sprawdzić na budowie;

LEGENDA:

INWENTARYZACJA ZOSTAŁA OPRACOWANA W ZAKRESIE
NIEZBĘDNYM DO WYKONANIA ROBÓT BUDOWLANYCH

Inwestprojekt Poznań Sp. z o.o.
ul. Klemensa Janickiego 20b, 60-542 Poznań

temat:	Docieplenie budynku przedszkola w ramach zadania "Modernizacja energetyczna budynków użyteczności publicznej w Gminie Banie wraz z instalacjami OZE"		
obiekt:	Przedszkole w Baniach		
inwestor:	Gmina Banie ul. Skośna 6, 74-110 Banie		data: 06.2018
Projektant Gl.:	imię i nazwisko: mgr inż. arch. Katarzyna GAUDEN	numer uprawnień: WP - OIA/OKK/UpB/28/2011	podpis:
Sprawdzający:	mgr inż. arch. Mariusz SAWICKI		357/PW/92
tytuł rysunku:	Projekt- przekroje		skala: 1:100
część rys.:	branża:	faza projektu:	numer rysunku:
1/1	Architektura	PROJEKT BUDOWLANY	A04
Projekt chroniony prawami autorskimi - Dz.U.1994 Nr24 poz.83; Wszelkie prawa zastrzeżone / All rights reserved. Powielanie , rozpowszechnianie, wykorzystanie, wprowadzanie zmian bez zgody posiadacza praw autorskich jest zabronione! Prawa Autorskie dla / Copyright by : INWESTPROJEKT POZNAŃ Sp. z o.o.			