
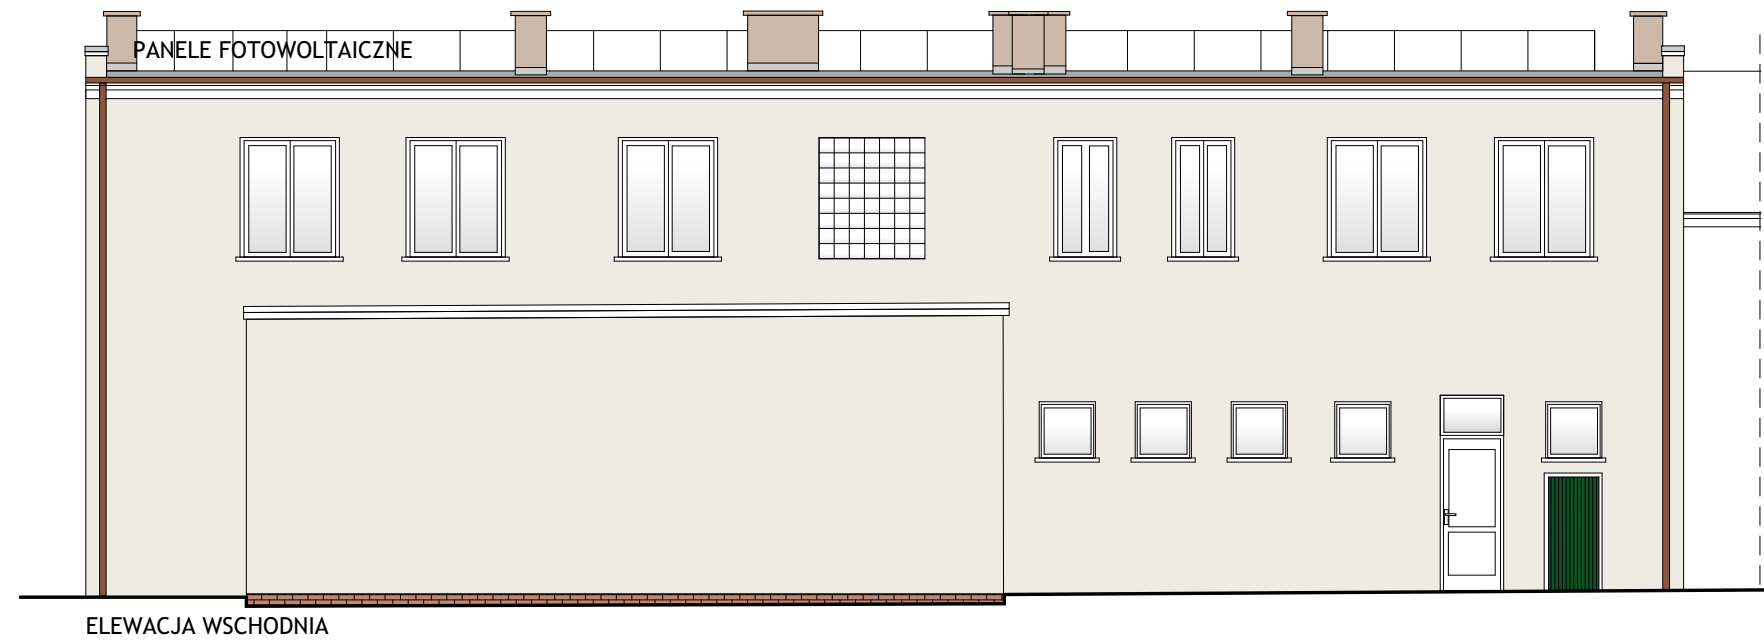
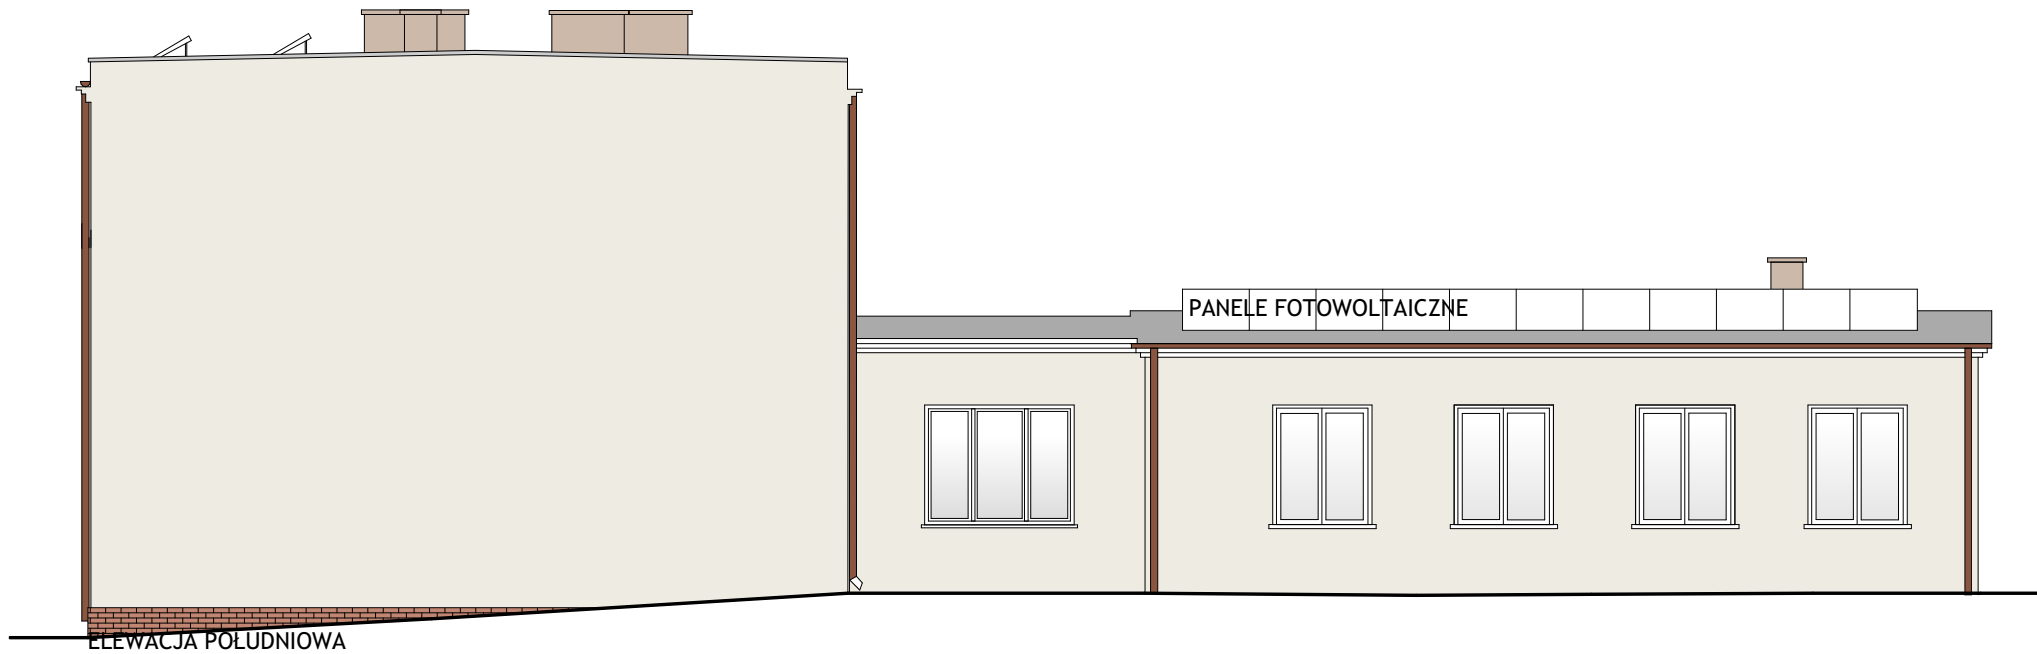


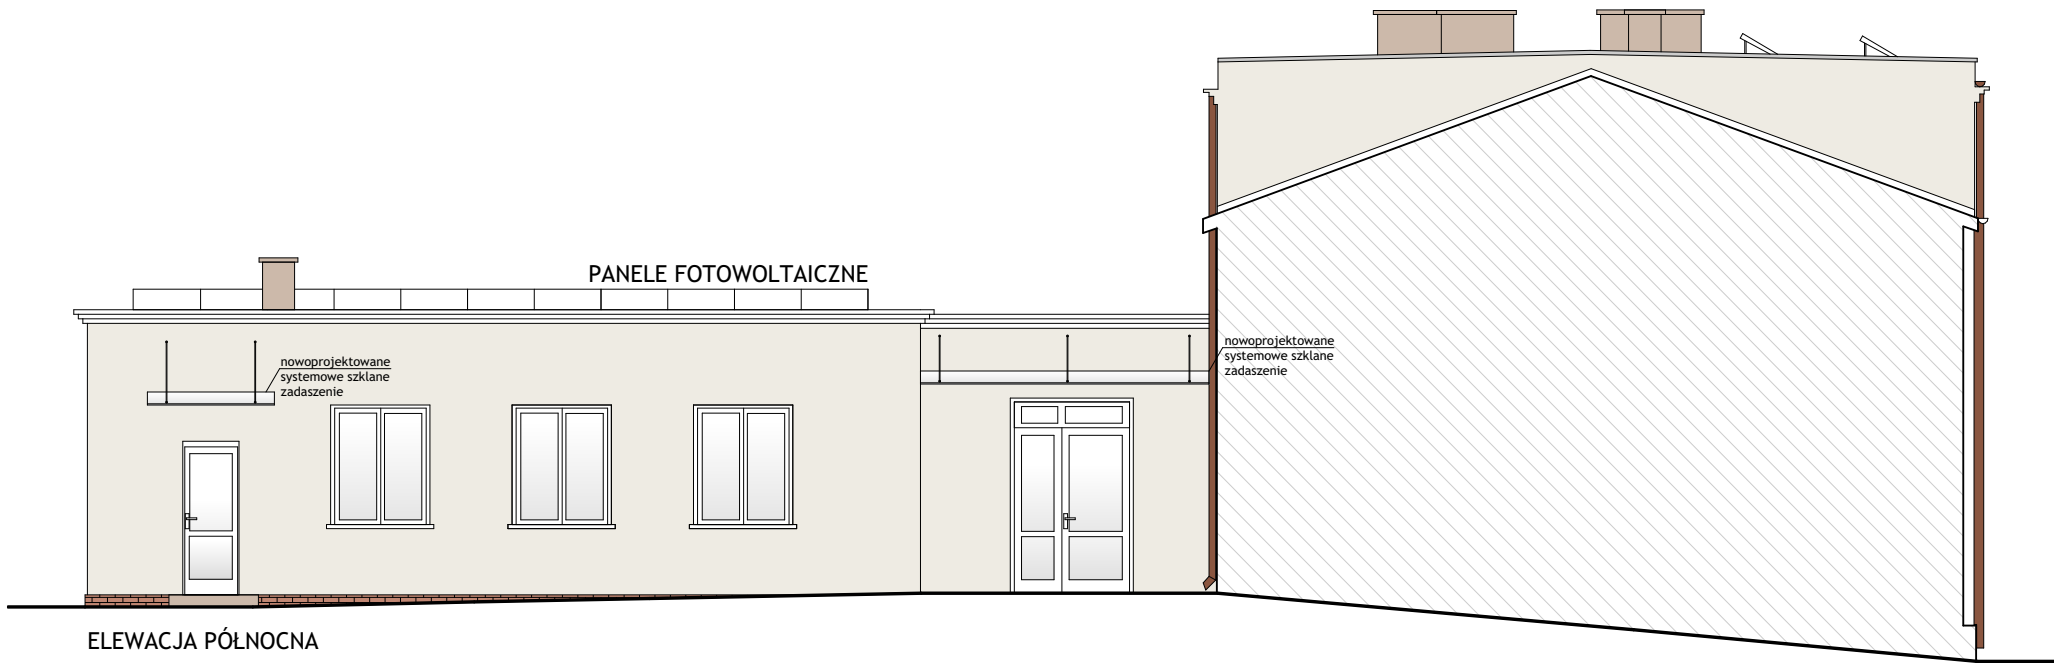

UWAGI:

1. Rysunek należy rozpatrywać równolegle z opisem technicznym i projektami branżowymi;
2. W zakresie nieokreślonym w dokumentacji projektowej obowiązują:
• Prawo Budowlane oraz obowiązujące "warunki techniczne", ustawy i rozporządzenia;
• Warunki Techniczne Wykonania i Odbioru Robót Budowlanych (wg ITB);
• obowiązujące Normy (wg P.K.N.);
• instrukcje i wytyczne producentów i dostawców materiałów budowlanych i instalacyjnych;
3. Przed przystąpieniem do realizacji, w fazie wykonawczej, wszystkie wymiary należy sprawdzić na budowie;

- LEGENDA:
- tynk cienkowarstwowy, silikatowo-barwiony w masie, nr NCS S0502-R
 - plytka klinkierowa czerwona
 - tynk cienkowarstwowy, silikatowo-barwiony w masie, nr NCS S3010-Y

INWENTARYZACJA ZOSTAŁA OPRACOWANA W ZAKRESIE
NIEZBĘDNYM DO WYKONANIA ROBÓT BUDOWLANYCH

Investprojekt Poznań Sp. z o.o.
ul. Klemensa Janickiego 20b, 60-542 Poznań

temat:	Docieplenie budynku przedszkola w ramach zadania "Modernizacja energetyczna budynków użyteczności publicznej w Gminie Banie wraz z instalacjami OZE"		
obiekt:	Przedszkole w Baniach		
inwestor:	Pocztowa 3, 74-110 Banie woj. zachodniopom., powiat gryfiński, gmina Banie dz.nr ewid. 290, 289/1, 291, 301 obręb Banie 1, jedn. ewid. 320601_2	data:	
	Gmina Banie	06.2018	
	ul. Skośna 6, 74-110 Banie		
Projektant Gl.:	mgr inż. arch. Katarzyna GAUDEN	WP - OIA/OKK/Up8/28/2011	numer uprawnień:
Sprawdzający:	mgr inż. arch. Mariusz SAWICKI	357/PW/92	podpis:
tytuł rysunku:	Projekt- elewacje		skala:
			1:100
część rys.:	branża:	faza projektu:	numer rysunku:
1/1	Architektura	PROJEKT BUDOWLANY	A05

Projekt chroniony prawami autorskimi - Dz.U.1994 Nr24 poz.83; Wszelkie prawa zastrzeżone / All rights reserved. Powielanie, rozpowszechnianie, wykorzystanie, wprowadzanie zmian bez zgody posiadacza praw autorskich jest zabronione!
Prawa Autorskie dla / Copyright by : INWESTPROJEKT POZNAŃ Sp. z o.o.