
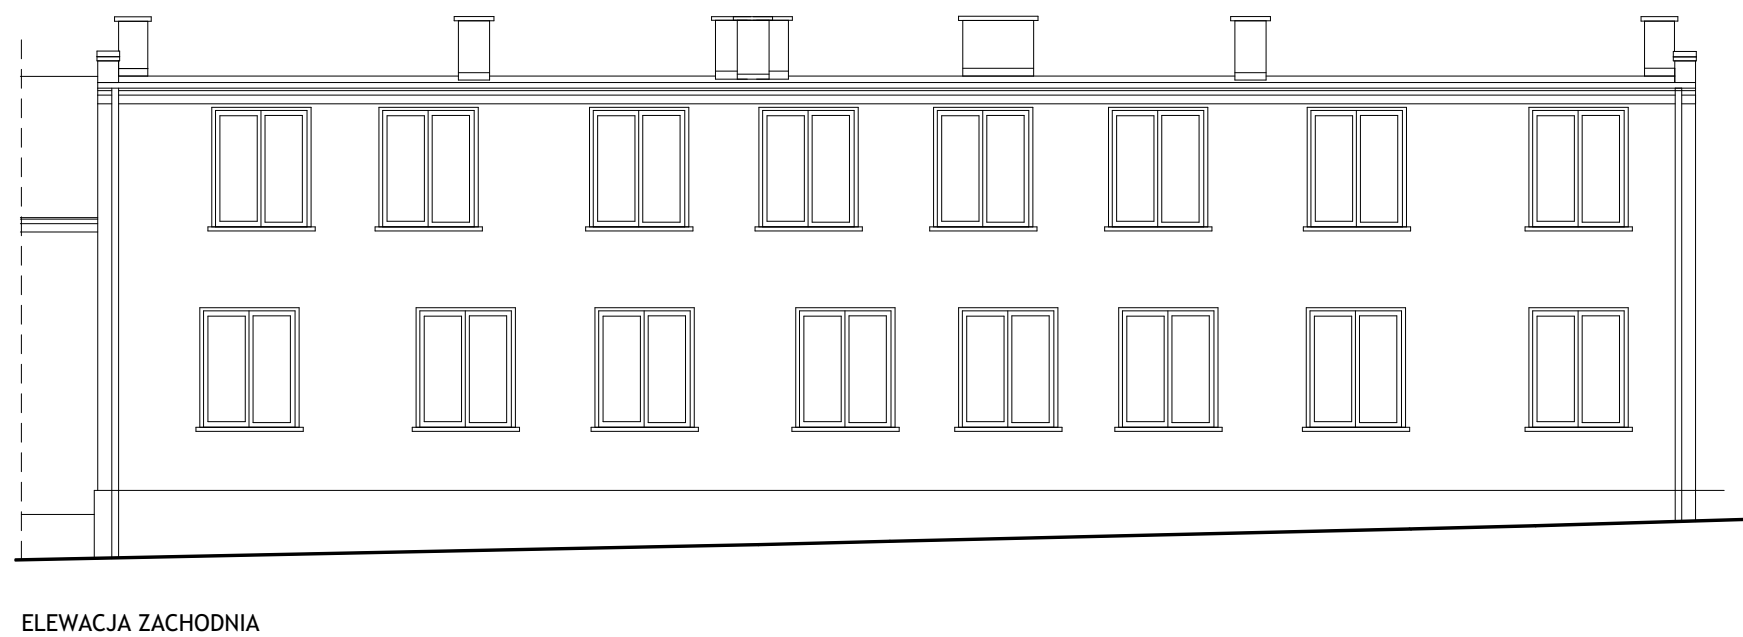


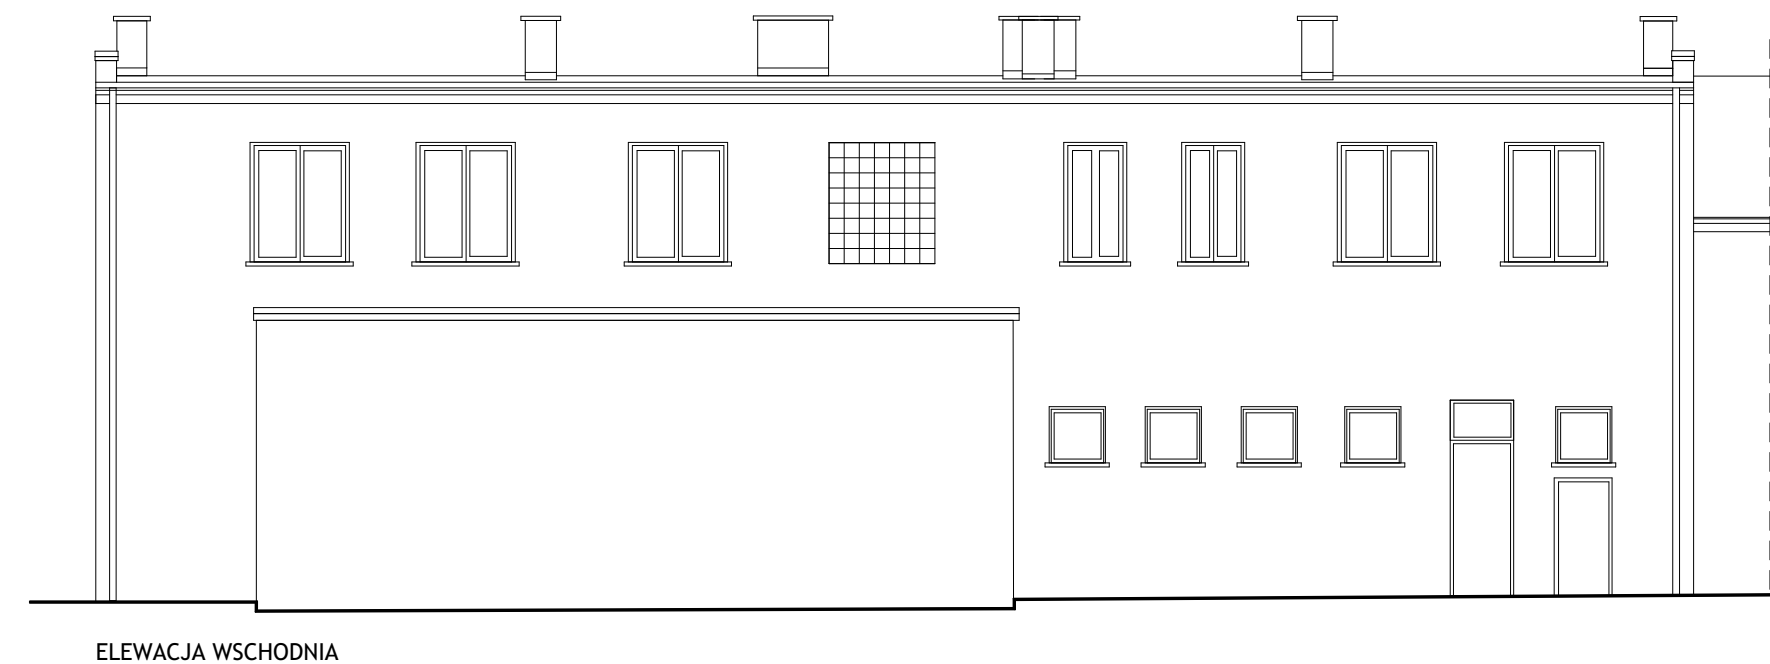

UWAGI:

1. Rysunek należy rozpatrywać równoległe z opisem technicznym i projektami branżowymi;
2. W zakresie nieokreślonym w dokumentacji projektowej obowiązują:
 - a) Prawo Budowlane oraz obowiązujące „warunki techniczne”, ustawy i rozporządzenia;
 - b) Warunki Techniczne Wykonania i Odbioru Robót Budowlanych (wg ITB);
 - c) obowiązujące Normy (wg P.K.N.);
 - d) instrukcje i wytyczne producentów i dostawców materiałów budowlanych i instalacyjnych;
3. Przed przystąpieniem do realizacji, w fazie wykonawczej, wszystkie wymiary należy sprawdzić na budowie;

LEGENDA

INWENTARYZACJA ZOSTAŁA OPRACOWANA W ZAKRESIE
NIEZBĘDNYM DO WYKONANIA ROBÓT BUDOWLANYCH

Inwestprojekt Poznań Sp. z o.o.
ul. Klemensa Janickiego 20b, 60-542 Poznań

temat:		Docieplenie budynku przedszkola w ramach zadania "Modernizacja energetyczna budynków użyteczności publicznej w Gminie Banie wraz z instalacjami OZE"	
obiekt:		Przedszkole w Baniach	
inwestor:		Pocztowa 3, 74-110 Banie woj. zachodniopom., powiat gryficki, gmina Banie dz.nr ewid. 290, 289/1, 291, 301 obręb Banie 1, jedn. ewid. 32060/1	
		Gmina Banie ul. Skośna 6, 74-110 Banie	data: 06.2018
projektant i nazwisko:		numer uprawnień:	podpis:
mgr inż. arch. Katarzyna GAUDEN		WP - OIA/OKK/UpB/28/2011	
Sprawdzający:		357/PW/92	
tytuł rysunku:		skala: 1:100	
część rys.:		branża:	faza projektu:
1/1	Architektura	PROJEKT BUDOWLANY	106
Projekt chroniony prawami autorskimi - Dz.U.1994 N/34 poz.837. Wszelkie prawa zastrzeżone / All rights reserved. Powielanie, rozpowszechnianie, wykorzystywanie, wgrzanie zmian bez zgody posiadacza praw autorskich jest zabronione! Prawa Autorskie dla / Copyright by: INWESTPROJEKT POZNAN Sp. z o.o.			

Projekt chroniony prawami autorskimi - Dz.U.1994 Nr24 poz.83; Wszelkie prawa zastrzeżone / All rights reserved. Powielanie, rozpowszechnianie, wykorzystywanie, wprawdzanie zmian bez zgody posiadacza praw autorskich jest zabronione! Prawa Autorskie dla / Copyright by: INWESTPROJEKT POZNAN Sp. z o.o.