


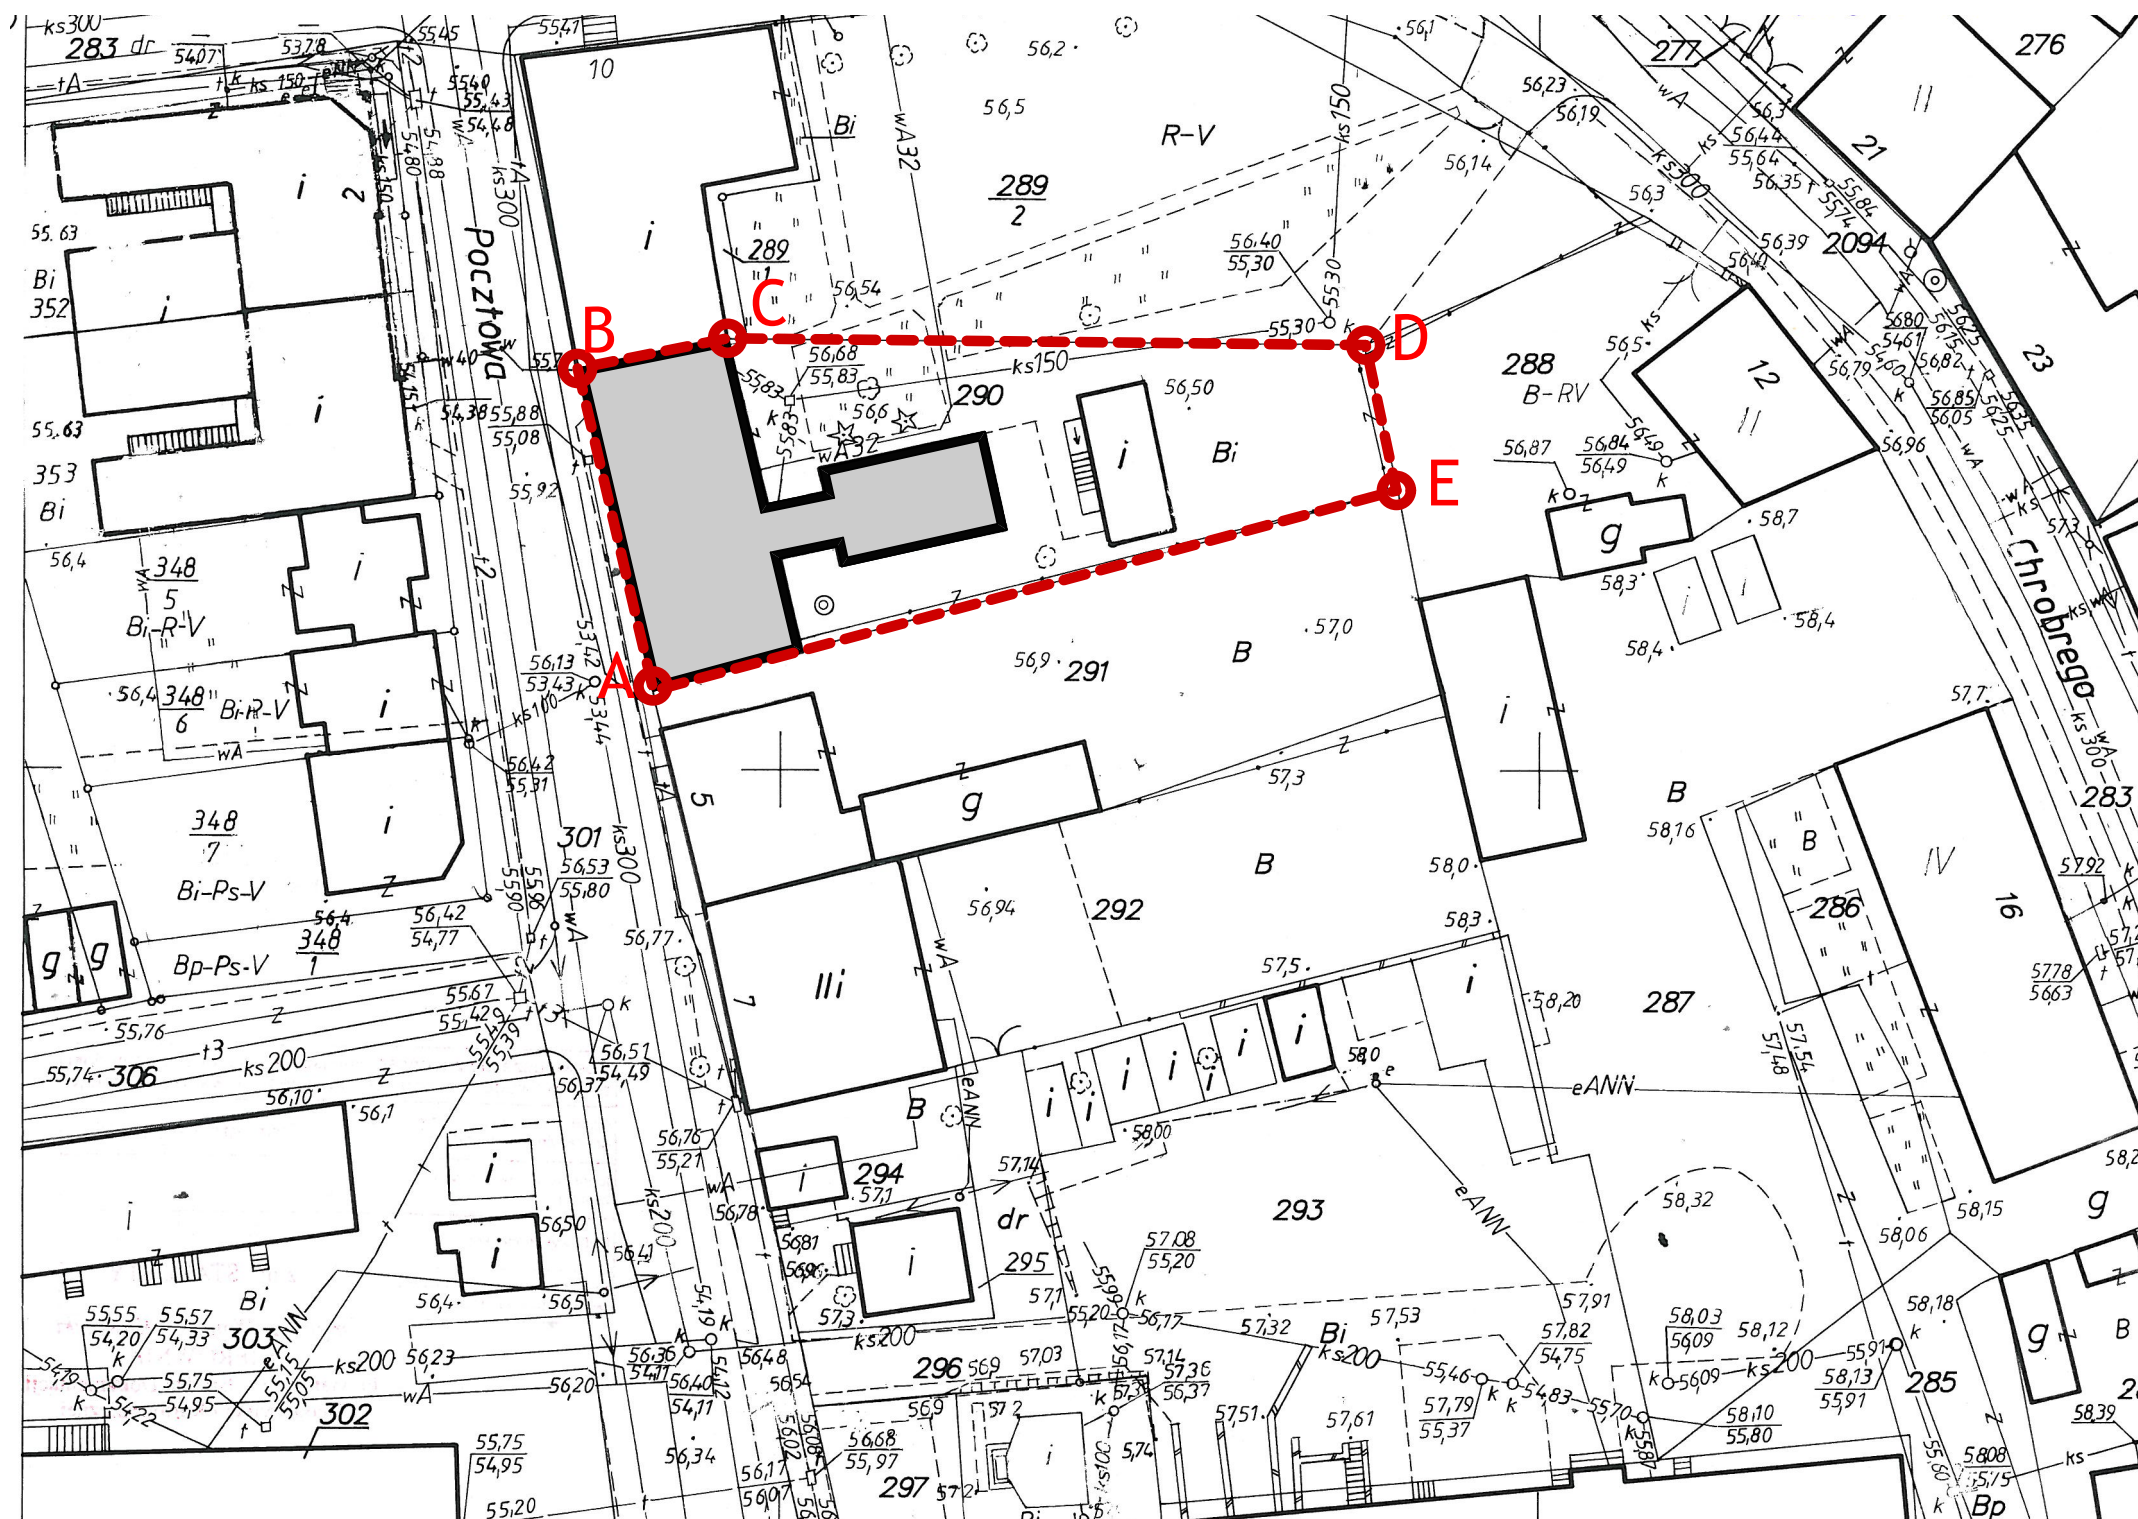

ORIENTACJA:

UWAGI:

1. Rysunek należy rozpatrywać równolegle z opisem technicznym i projektami branżowymi;

2. W zakresie nieokreślonym w dokumentacji projektowej obowiązują:

• Prawo Budowlane oraz obowiązujące "warunki techniczne", ustawy i rozporządzenia;

• Warunki Techniczne Wykonania i Odbioru Robót Budowlanych (wg ITB);

• obowiązujące Normy (wg P.K.N.);

• instrukcje i wytyczne producentów i dostawców materiałów budowlanych i instalacyjnych;

3. Przed przystąpieniem do realizacji, w fazie wykonawczej, wszystkie wymiary należy sprawdzić na budowie;

LEGENDA:

A-----E

GRANICE DZ.EWID. NR 290

BUDYNEK OBJĘTY OPRACOWANIEM

Inwestprojekt Poznań Sp. z o.o.

ul. Kłemensza Janickiego 20b, 60-542 Poznań

temat:

Docieplenie budynku przedszkola w ramach zadania "Modernizacja energetyczna budynków użyteczności publicznej w Gminie Banie wraz z instalacjami OZE"

obiekt:

Przedszkole w Baniach

inwestor:

Gmina Banie

ul. Skośna 6, 74-110 Banie

data:

06.2018

Projektant GI.:

mgr inż. arch. Katarzyna GAUDEN

WP - OIA/OKK/UpB/28/2011

Sprawdzający:

mgr inż. arch. Mariusz SAWICKI

357/PW/92

tytuł rysunku:

Mapa - plan sytuacyjny

skala:

1:500

część rys.:

1/1

branża:

Architektura

faza projektu:

PROJEKT BUDOWLANY

numer rysunku:

M01

Projekt chroniony prawami autorskimi - Dz.U.1994 Nr24 poz.83; Wszelkie prawa zastrzeżone / All rights reserved. Powielanie, rozpowszechnianie, wykorzystywanie, wprowadzanie zmian bez zgody posiadacza praw autorskich jest zabronione!

Prawa Autorskie dla / Copyright by : INWESTPROJEKT POZNAŃ Sp. z o.o.