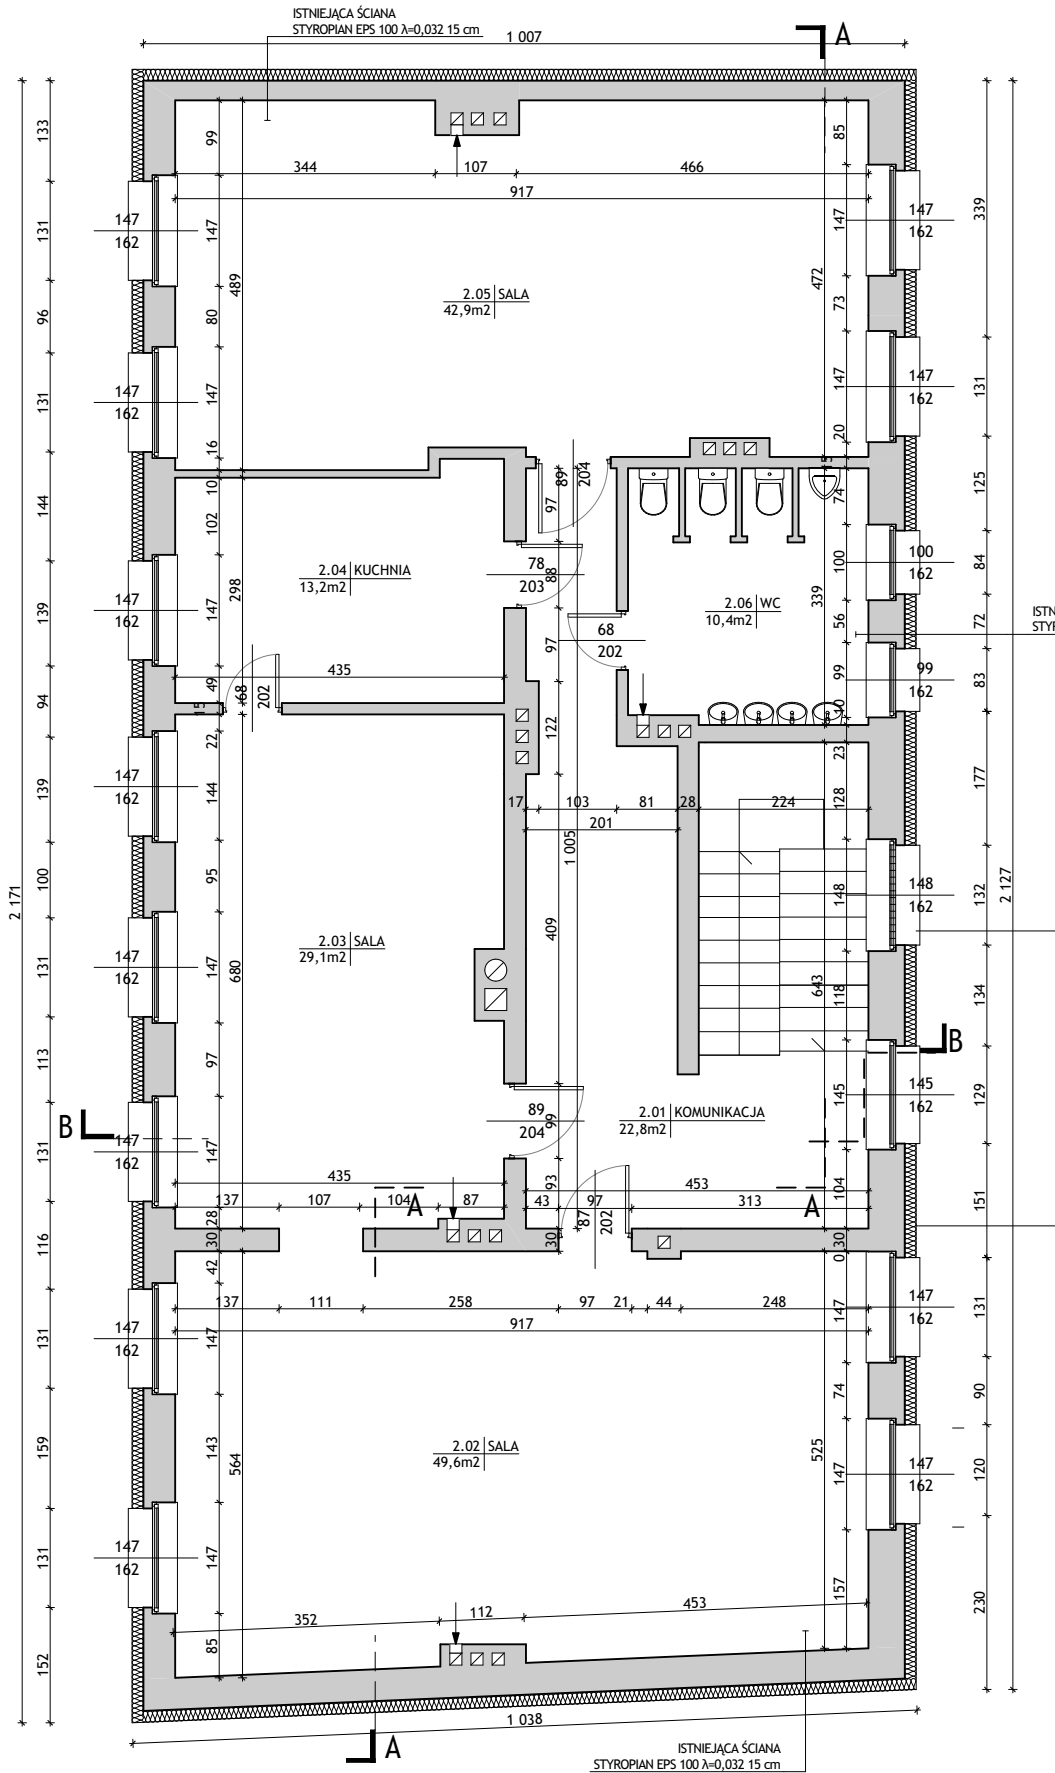


- UWAGI:
1. Rysunek należy rozpatrywać równoległe z opisem technicznym i projektami branżowymi;
 2. W zakresie nieokreślonym w dokumentacji projektowej obowiązują:
 - Prawo Budowlane oraz obowiązujące "warunki techniczne", ustawy i rozporządzenia;
 - Warunki Techniczne Wykonania i Odbioru Robót Budowlanych (wg ITB);
 - obowiązujące Normy (wg P.K.N.);
 - instrukcje i wytyczne producentów i dostawców materiałów budowlanych i instalacyjnych;
 3. Przed przystąpieniem do realizacji, w fazie wykonawczej, wszystkie wymiary należy sprawdzić na budowie;

LEGENDA:

Zestawienie pomieszczeń			
Kondygnacja	Nr	Nazwa pomieszczenia	Powierzchnia
I piętro	2.01	KOMUNIKACJA	22,8
	2.02	SALA	49,6
	2.03	SALA	29,1
	2.04	KUCHNIA	13,3
	2.05	SALA	42,9
	2.06	WC	10,4
			168,1 m²

INWENTARYZACJA ZOSTAŁA OPRACOWANA W ZAKRESIE
NIEZBĘDNYM DO WYKONANIA ROBÓT BUDOWLANYCH

Inwestoprojekt Poznań Sp. z o.o.
ul. Klemensa Janickiego 20b, 60-542 Poznań

temat:	Docieplenie budynku przedszkola w ramach zadania "Modernizacja energetyczna budynków użyteczności publicznej w Gminie Banie wraz z instalacjami OZE"		
obiekt:	Przedszkole w Baniach		
inwestor:	Gmina Banie		data:
	ul. Skośna 6, 74-110 Banie		06.2018
Projektant Gl.:	imię i nazwisko:	numer uprawnień:	podpis:
	mgr inż. arch. Katarzyna GAUDEN	WP - OIA/OKK/UpB/28/2011	
Sprawdzający:	mgr inż. arch. Mariusz SAWICKI		
	357/PW/92		
tytuł rysunku:	Projekt- Rzut piętra		skala:
			1:100
część rys.:	branża:	faza projektu:	numer rysunku:
1/1	Architektura	PROJEKT WYKONAWCZY	A02
Projekt chroniony prawami autorskimi - Dz.U.1994 Nr24 poz.83; Wszelkie prawa zastrzeżone / All rights reserved. Powielanie , rozpowszechnianie, wykorzystanie, wprowadzanie zmian bez zgody posiadacza praw autorskich jest zabronione!			
Prawa Autorskie dla / Copyright by : INWESTPROJEKT POZNAŃ Sp. z o.o.			