
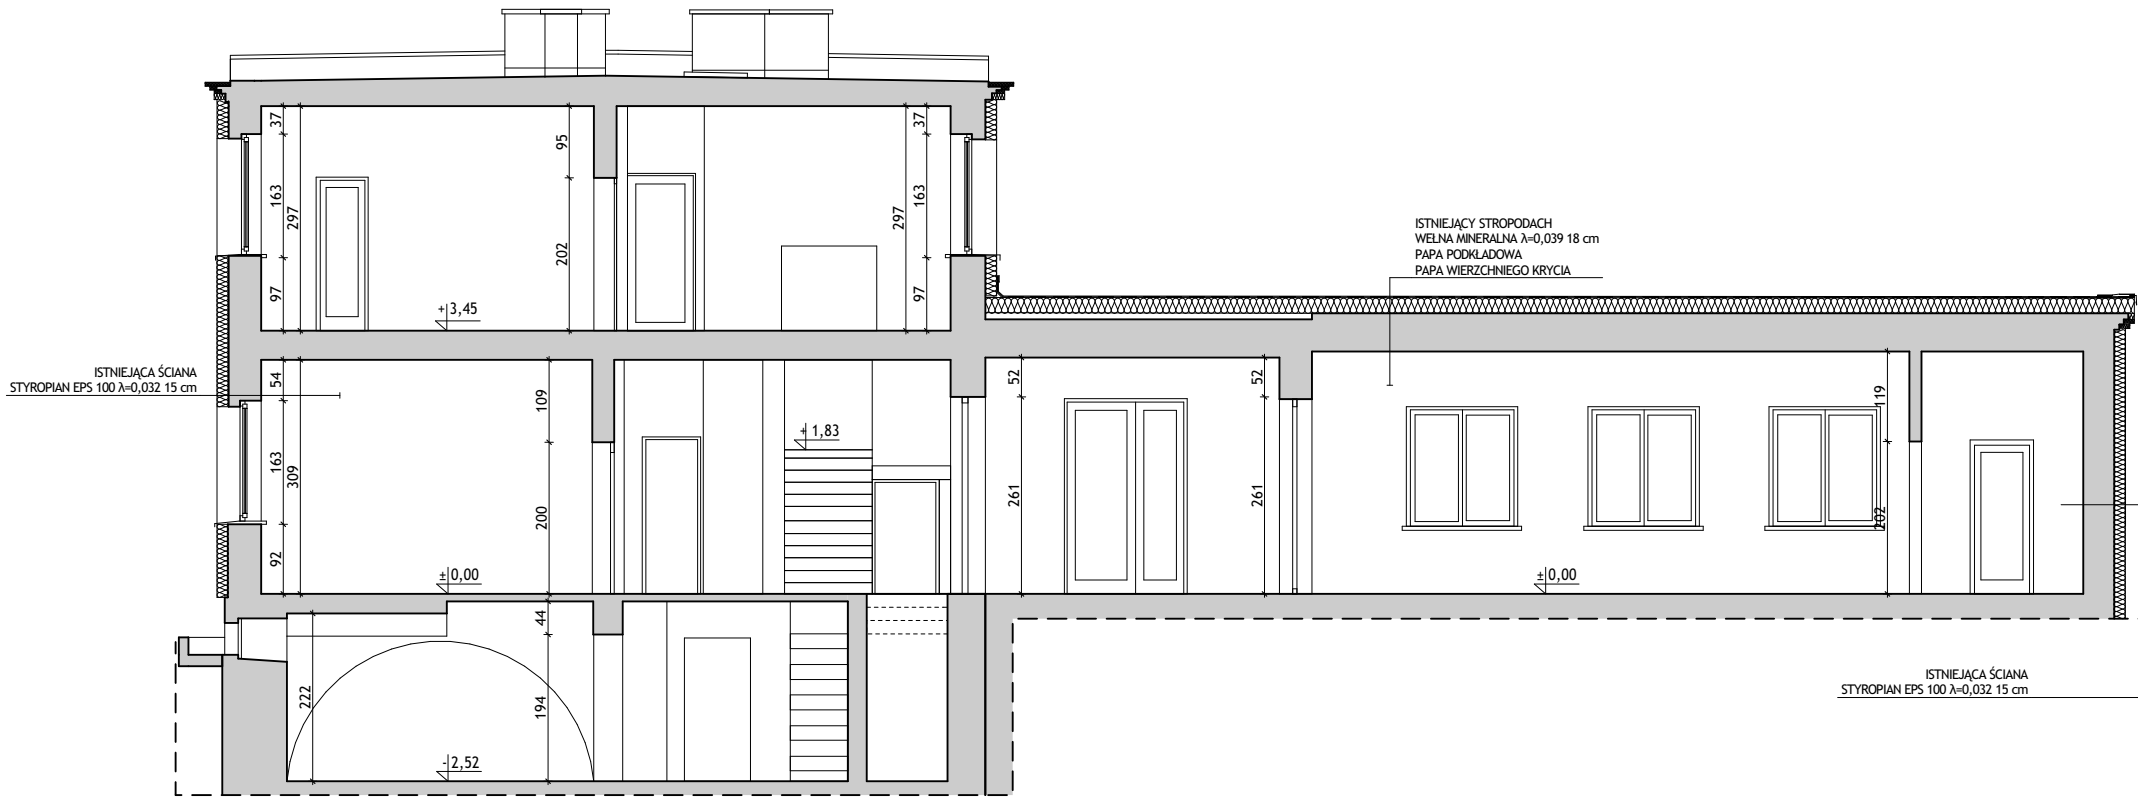


PRZEKRÓJ A-A

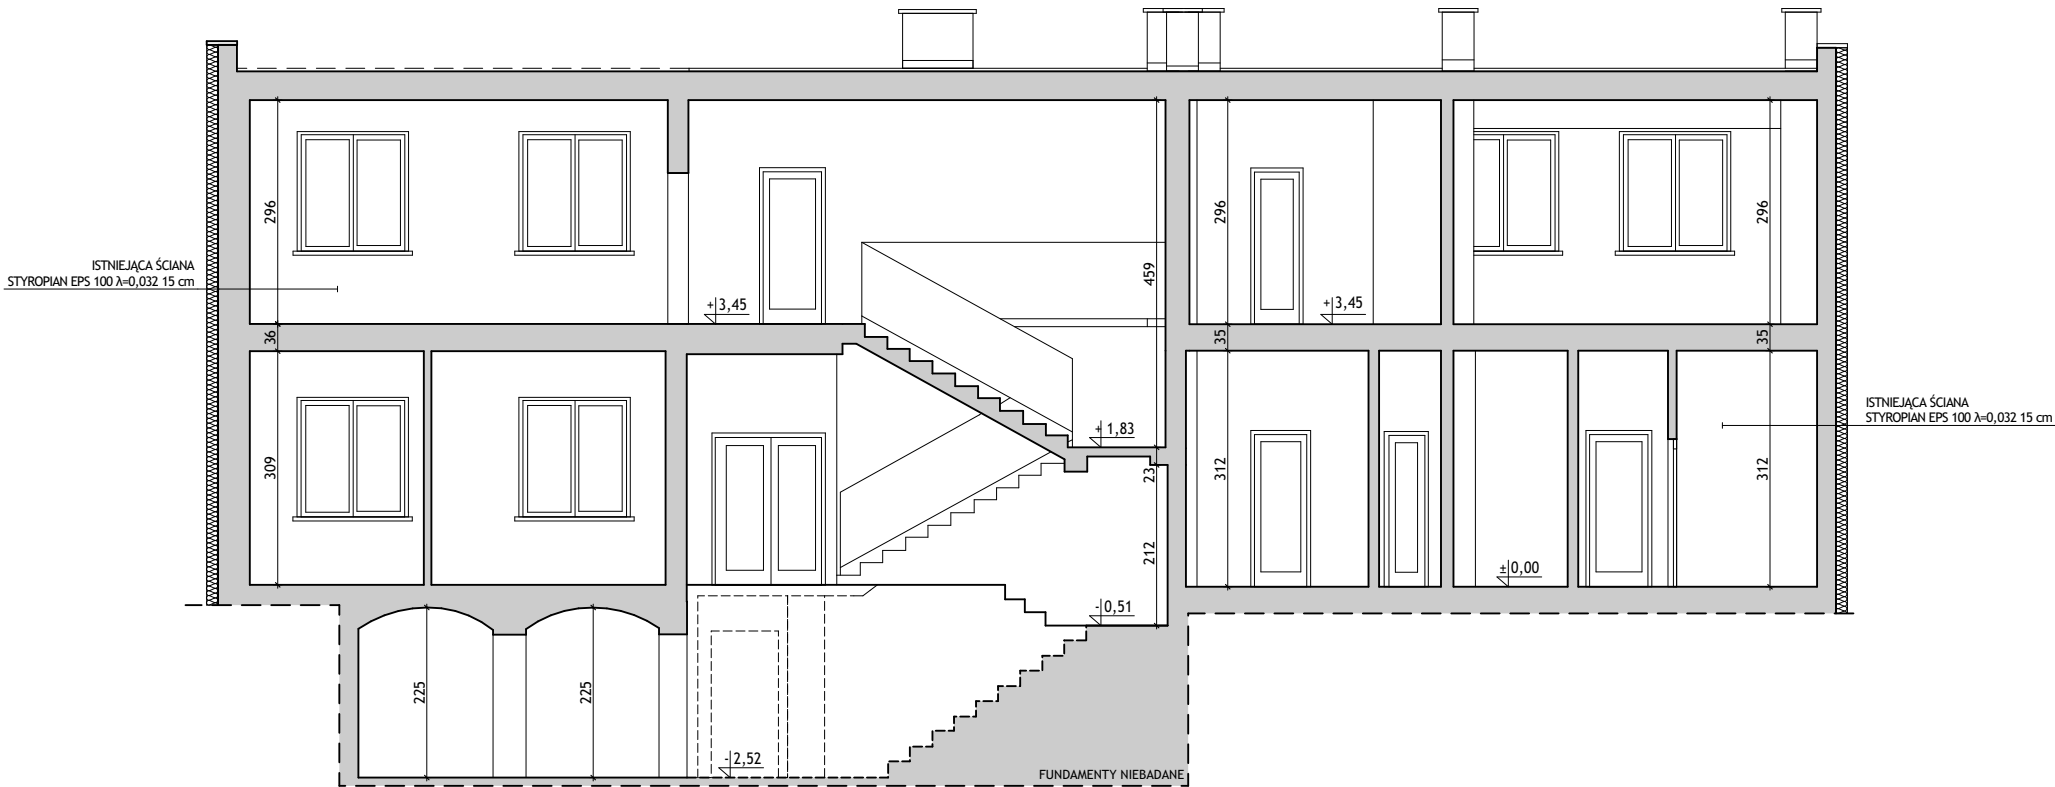

- UWAGI:
1. Rysunek należy rozpatrywać równolegle z opisem technicznym i projektami branżowymi;
  2. W zakresie nieokreślonym w dokumentacji projektowej obowiązują:
    - Prawo Budowlane oraz obowiązujące "warunki techniczne", ustawy i rozporządzenia;
    - Warunki Techniczne Wykonania i Odbioru Robót Budowlanych (wg ITB);
    - obowiązujące Normy (wg P.K.N.);
    - instrukcje i wytyczne producentów i dostawców materiałów budowlanych i instalacyjnych;
  3. Przed przystąpieniem do realizacji, w fazie wykonawczej, wszystkie wymiary należy sprawdzić na budowie;

LEGENDA:

INWENTARYZACJA ZOSTAŁA OPRACOWANA W ZAKRESIE  
NIEZBĘDNYM DO WYKONANIA ROBÓT BUDOWLANYCH

**Inwestoprojekt Poznań Sp. z o.o.**  
ul. Klemensa Janickiego 20b, 60-542 Poznań

|   |   |                    |                  |
|---|---|--------------------|------------------|
| temat:   | Docieplenie budynku przedszkola w ramach zadania "Modernizacja energetyczna budynków użyteczności publicznej w Gminie Banie wraz z instalacjami OZE" |                    |                  |
| obiekt:   | Przedszkole w Baniach   |                    |                  |
| inwestor:   | Gmina Banie<br>ul. Skośna 6, 74-110 Banie   | data:              | 06.2018          |
| Projektant Gl.:   | mgr inż. arch. Katarzyna GAUDEN WP - OIA/OKK/UpB/28/2011                                                                                             | imię i nazwisko:   | numer uprawnień: |
| Sprawdzający:   | mgr inż. arch. Mariusz SAWICKI 357/PW/92   | podpis:            |                  |
| tytuł rysunku:   | Projekt- przekroje   |                    | skala:           |
|   |   |                    | 1:100            |
| część rys.:   | branża:   | faza projektu:     | numer rysunku:   |
| 1/1   | Architektura   | PROJEKT WYKONAWCZY | A04              |
| Projekt chroniony prawami autorskimi - Dz.U.1994 Nr24 poz.83; Wszelkie prawa zastrzeżone / All rights reserved. Powielanie , rozpowszechnianie, wykorzystanie, wprowadzanie zmian bez zgody posiadacza praw autorskich jest zabronione! Prawa Autorskie dla / Copyright by : INWESTPROJEKT POZNAŃ Sp. z o.o. |   |                    |                  |