

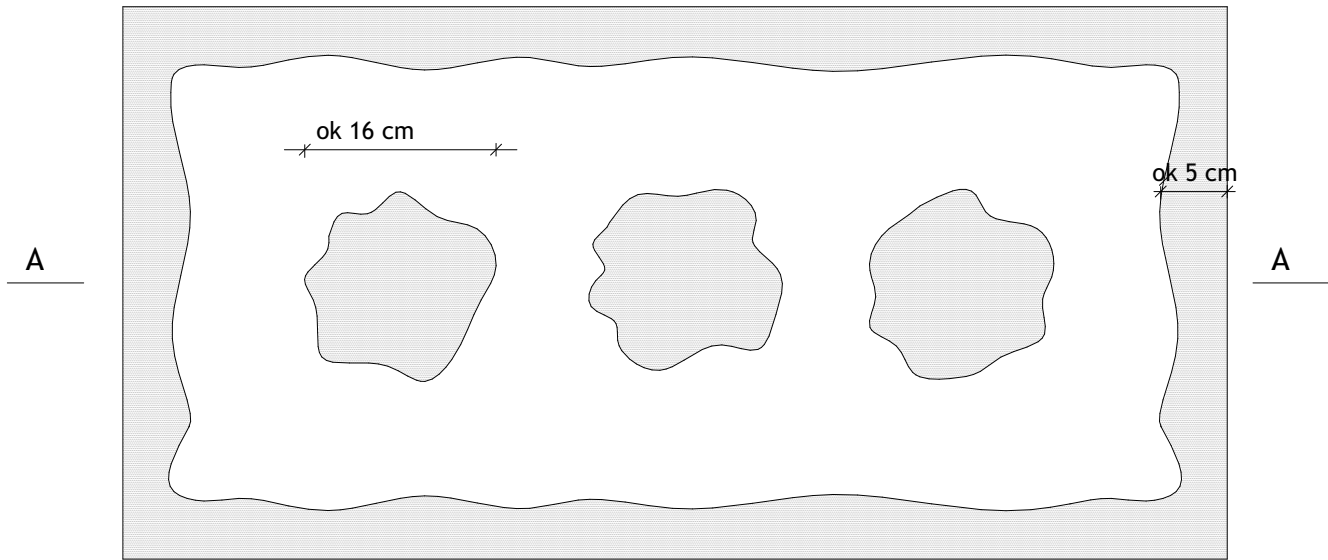


Schemat - klejenie płyt

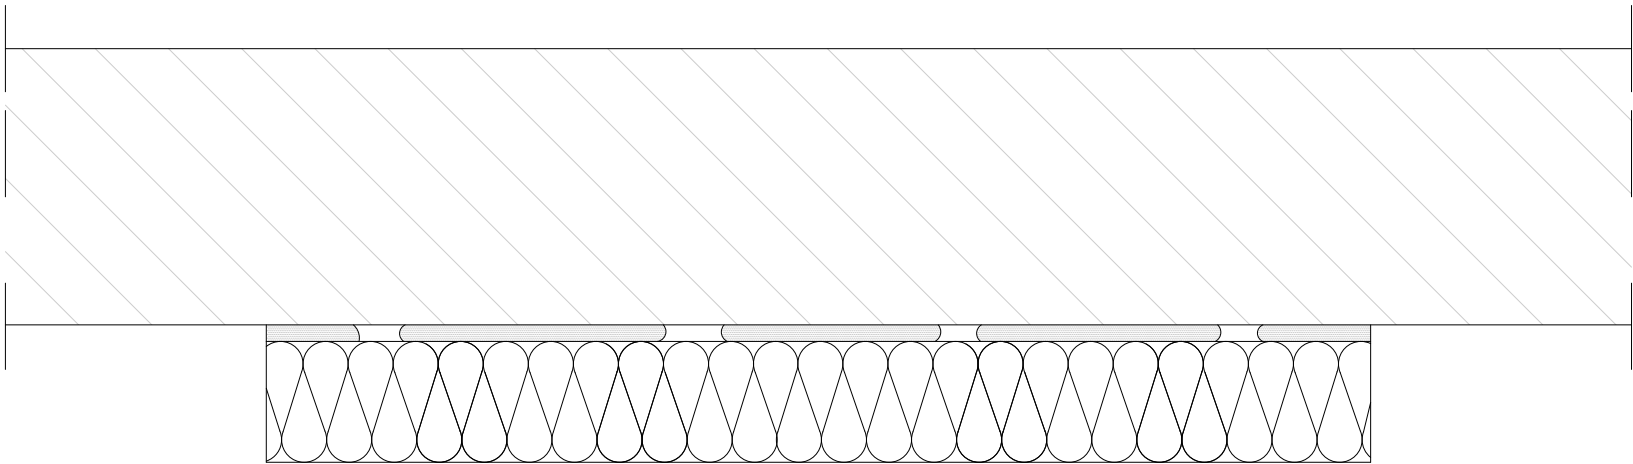

Przekrój A - A

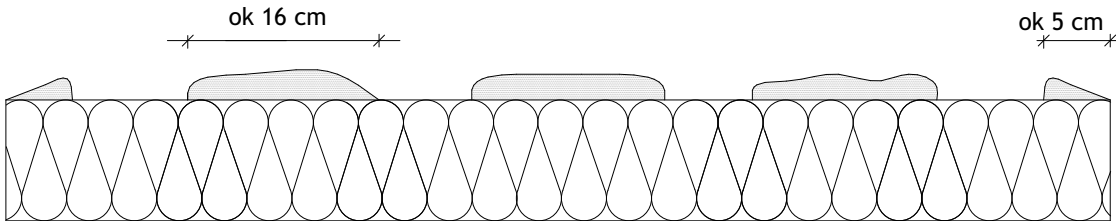

$$Pe / P \times 100 \% \quad / 40 \%$$

Pe - efektywna powierzchnia przyklejenia  
płyty termoizolacyjnej do podłoża

P - powierzchnia płyty termoizolacyjnej  
przylegająca do ściany

UWAGI:

1. Rysunek należy rozpatrywać równolegle z opisem technicznym i projektami branżowymi;
2. W zakresie nieokreślonym w dokumentacji projektowej obowiązują:
  - Prawo Budowlane oraz obowiązujące "warunki techniczne", ustawy i rozporządzenia;
  - Warunki Techniczne Wykonania i Odbioru Robót Budowlanych (wg ITB);
  - obowiązujące Normy (wg P.K.N.);
  - instrukcje i wytyczne producentów i dostawców materiałów budowlanych i instalacyjnych;
3. Przed przystąpieniem do realizacji, w fazie wykonawczej, wszystkie wymiary należy sprawdzić na budowie;

LEGENDA:

INWENTARYZACJA ZOSTAŁA OPRACOWANA W ZAKRESIE  
NIEZBĘDNYM DO WYKONANIA ROBÓT BUDOWLANYCH

**Inwestoprojekt Poznań Sp. z o.o.**  
ul. Klemensa Janickiego 20b, 60-542 Poznań

temat: Docieplenie budynku przedszkola w ramach zadania "Modernizacja energetyczna budynków użyteczności publicznej w Gminie Banie wraz z instalacjami OZE"

obiekt: Przedszkole w Baniach  
Pocztowa 3, 74-110 Banie woj. zachodniopom., powiat gryfiński, gmina Banie dz.nr ewid. 290, 289/1, 291, 301 obręb 15, jedn. ewid. 320601\_2

inwestor: Gmina Banie  
ul. Skośna 6, 74-110 Banie data: 06.2018

Projektant Gl.: imię i nazwisko: mgr inż. arch. Katarzyna GAUDEN WP - OIA/OKK/UpB/28/2011 numer uprawnień: podpis: 357/PW/92

Sprawdzający: mgr inż. arch. Mariusz SAWICKI 357/PW/92

tytuł rysunku: Detal nr 1 skala: -

część rys.: 1/1 branża: Architektura faza projektu: PROJEKT WYKONAWCZY numer rysunku: D1

Projekt chroniony prawami autorskimi - Dz.U.1994 Nr24 poz.83; Wszelkie prawa zastrzeżone / All rights reserved. Powielanie , rozpowszechnianie, wykorzystanie, wprowadzanie zmian bez zgody posiadacza praw autorskich jest zabronione! Prawa Autorskie dla / Copyright by : INWESTPROJEKT POZNAN Sp. z o.o.