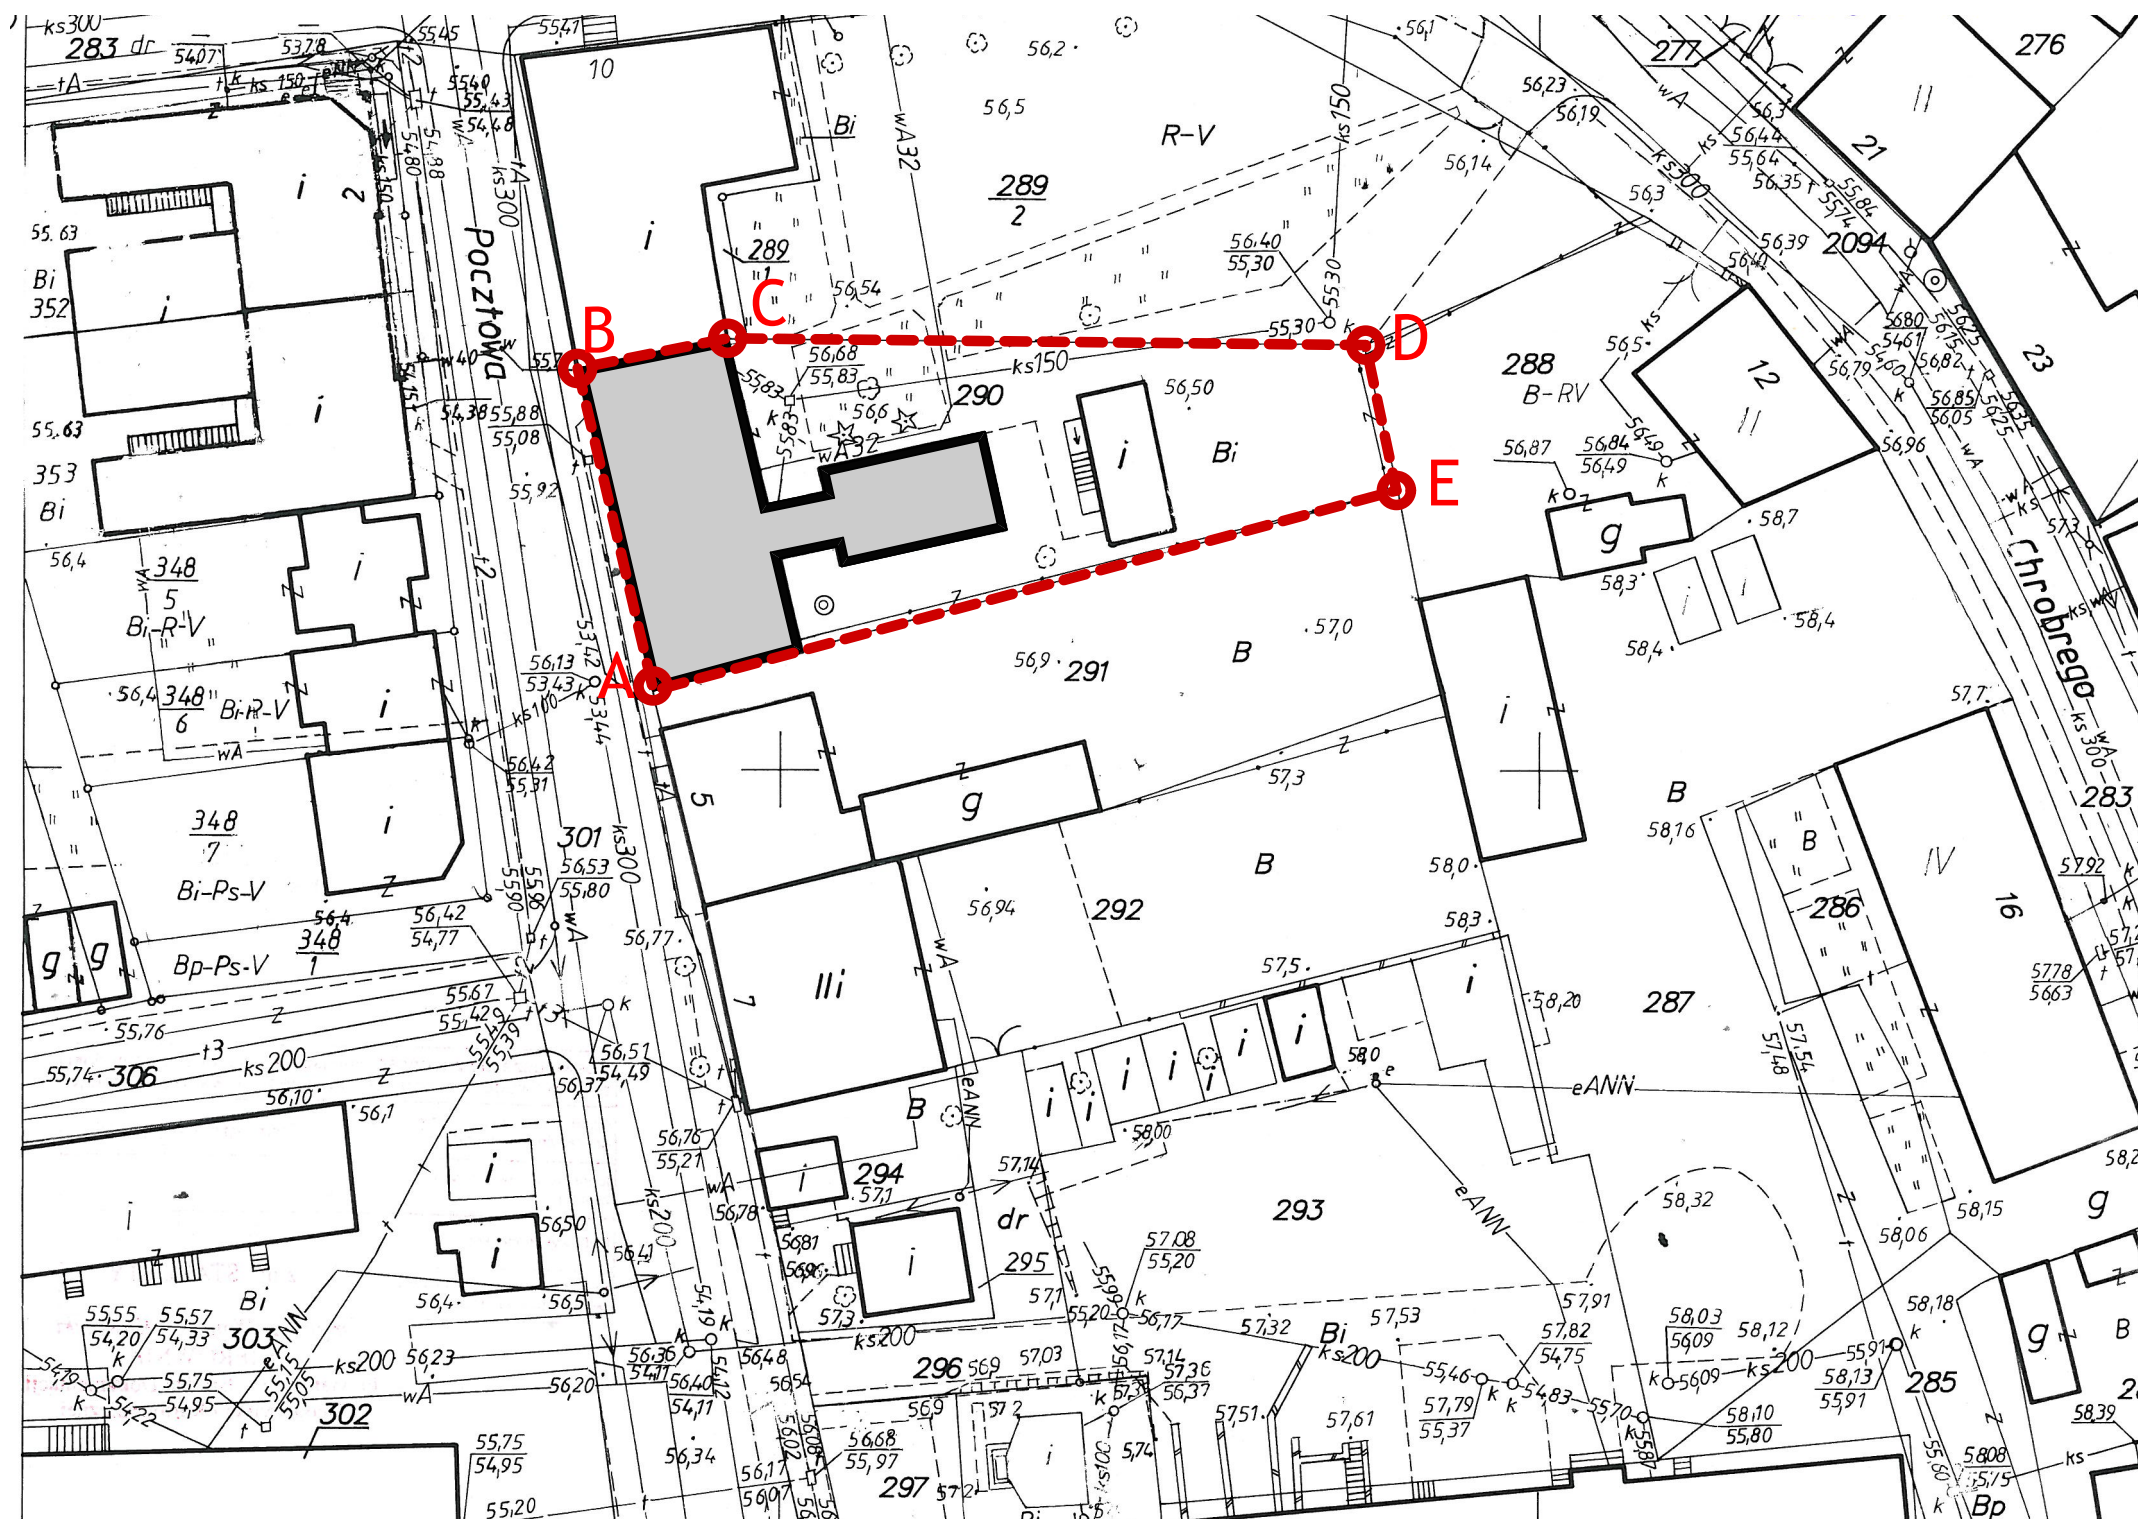
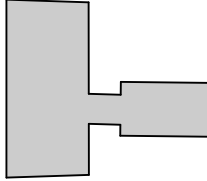


ORIENTACJA:

UWAGI:

1. Rysunek należy rozpatrywać równolegle z opisem technicznym i projektami branżowymi;
2. W zakresie nieokreślonym w dokumentacji projektowej obowiązują:
 - Prawo Budowlane oraz obowiązujące "warunki techniczne", ustawy i rozporządzenia;
 - Warunki Techniczne Wykonania i Odbioru Robót Budowlanych (wg ITB);
 - obowiązujące Normy (wg P.K.N.);
 - instrukcje i wytyczne producentów i dostawców materiałów budowlanych i instalacyjnych;
3. Przed przystąpieniem do realizacji, w fazie wykonawczej, wszystkie wymiary należy sprawdzić na budowie;

LEGENDA:

- A-----E** GRANICE DZ.EWID. NR 290
-  **BUDYNEK OBJĘTY OPRACOWANIEM**

Inwestoprojekt Poznań Sp. z o.o.
ul. Kłemensza Janickiego 20b, 60-542 Poznań

temat:	Docieplenie budynku przedszkola w ramach zadania "Modernizacja energetyczna budynków użyteczności publicznej w Gminie Banie wraz z instalacjami OZE"		
obiekt:	Przedszkole w Baniach		
inwestor:	Gmina Banie ul. Skośna 6, 74-110 Banie	data:	06.2018
Projektant GI.:	mgr inż. arch. Katarzyna GAUDEN WP - OIA/OKK/UpB/28/2011	imię i nazwisko:	numer uprawnień:
Sprawdzający:	mgr inż. arch. Mariusz SAWICKI 357/PW/92	podpis:	
tytuł rysunku:	Mapa - plan sytuacyjny		skala:
część rys.:	1/1	branża:	Architektura
faza projektu:	PROJEKT WYKONAWCZY		numer rysunku:
			M01

Projekt chroniony prawami autorskimi - Dz.U.1994 Nr24 poz.83; Wszelkie prawa zastrzeżone / All rights reserved. Powielanie, rozpowszechnianie, wykorzystywanie, wprowadzanie zmian bez zgody posiadacza praw autorskich jest zabronione! Prawa Autorskie dla / Copyright by : INWESTPROJEKT POZNAŃ Sp. z o.o.