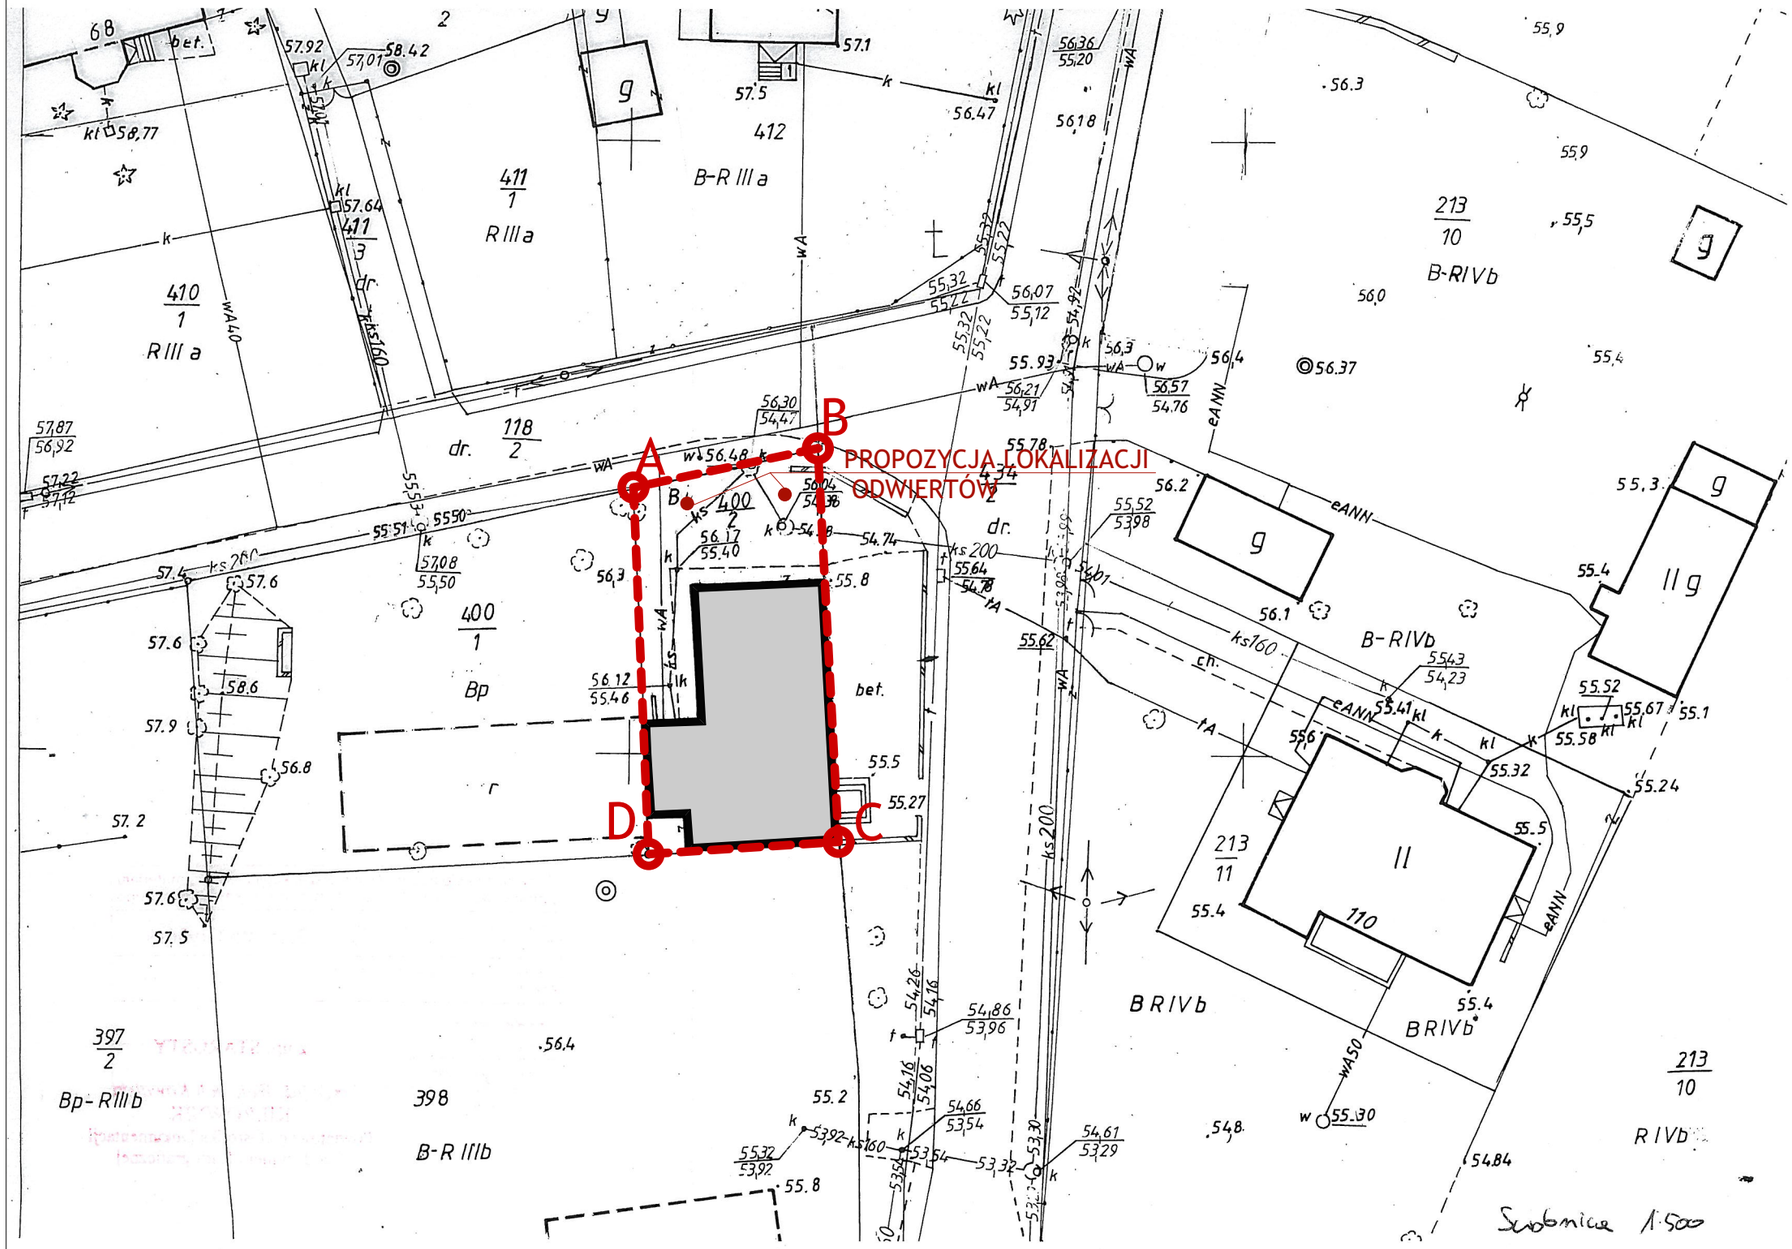

ORIENTACJA:

UWAGI:

1. Rysunek należy rozpatrywać równolegle z opisem technicznym i projektami branżowymi;
2. W zakresie nieokreślonym w dokumentacji projektowej obowiązują:
- Prawo Budowlane oraz obowiązujące "warunki techniczne", ustawy i rozporządzenia;
- Warunki Techniczne Wykonania i Odbioru Robót Budowlanych (wg ITB);
- obowiązujące Normy (wg P.K.N.);
- instrukcje i wytyczne producentów i dostawców materiałów budowlanych i instalacyjnych;

3. Przed przystąpieniem do realizacji, w fazie wykonawczej, wszystkie wymiary należy sprawdzić na budowie;

LEGENDA:

A----E GRANICE DZ.EWID. NR 290

BUDYNEK OBJĘTY OPRACOWANIEM

Inwestoprojekt Poznań Sp. z o.o.
ul. Klemensa Janickiego 20b, 60-542 Poznań

temat:	Docieplenie budynku świetlicy wiejskiej w ramach zadania "Modernizacja energetyczna budynków użyteczności publicznej w Gminie Banie wraz z instalacjami OZE"		
obiekt:	Świetlica wiejska w Swobnicy Swobnica 36, 74-110 Swobnica woj. zachodniopom., powiat gryfiński, gmina Banie dz.nr ewid. 400/2, 400/1, 398, 434/2 obręb 13, jedn. ewid. 320601_2		
inwestor:	Gmina Banie ul. Skośna 6, 74-110 Banie		data: 06.2018
	imię i nazwisko:	numer uprawnień:	podpis:
Projektant Gł.:	mgr inż. arch. Katarzyna GAUDEN	WP - OIA/OKK/UpB/28/2011	
Sprawdzający:	mgr inż. arch. Mariusz SAWICKI	357/PW/92	
tytuł rysunku:	Mapa - plan sytuacyjny		skala: 1:500
część rys.:	branża:	faza projektu:	numer rysunku:
1/1	Architektura	PROJEKT BUDOWLANY	M01

Projekt chroniony prawami autorskimi - Dz.U.1994 Nr24 poz.83; Wszelkie prawa zastrzeżone / All rights reserved. Powielanie , rozpowszechnianie, wykorzystanie, wprawadzanie zmian bez zgody posiadacza praw autorskich jest zabronione! Prawa Autorskie dla / Copyright by : INWESTPROJEKT POZNAŃ Sp. z o.o.