


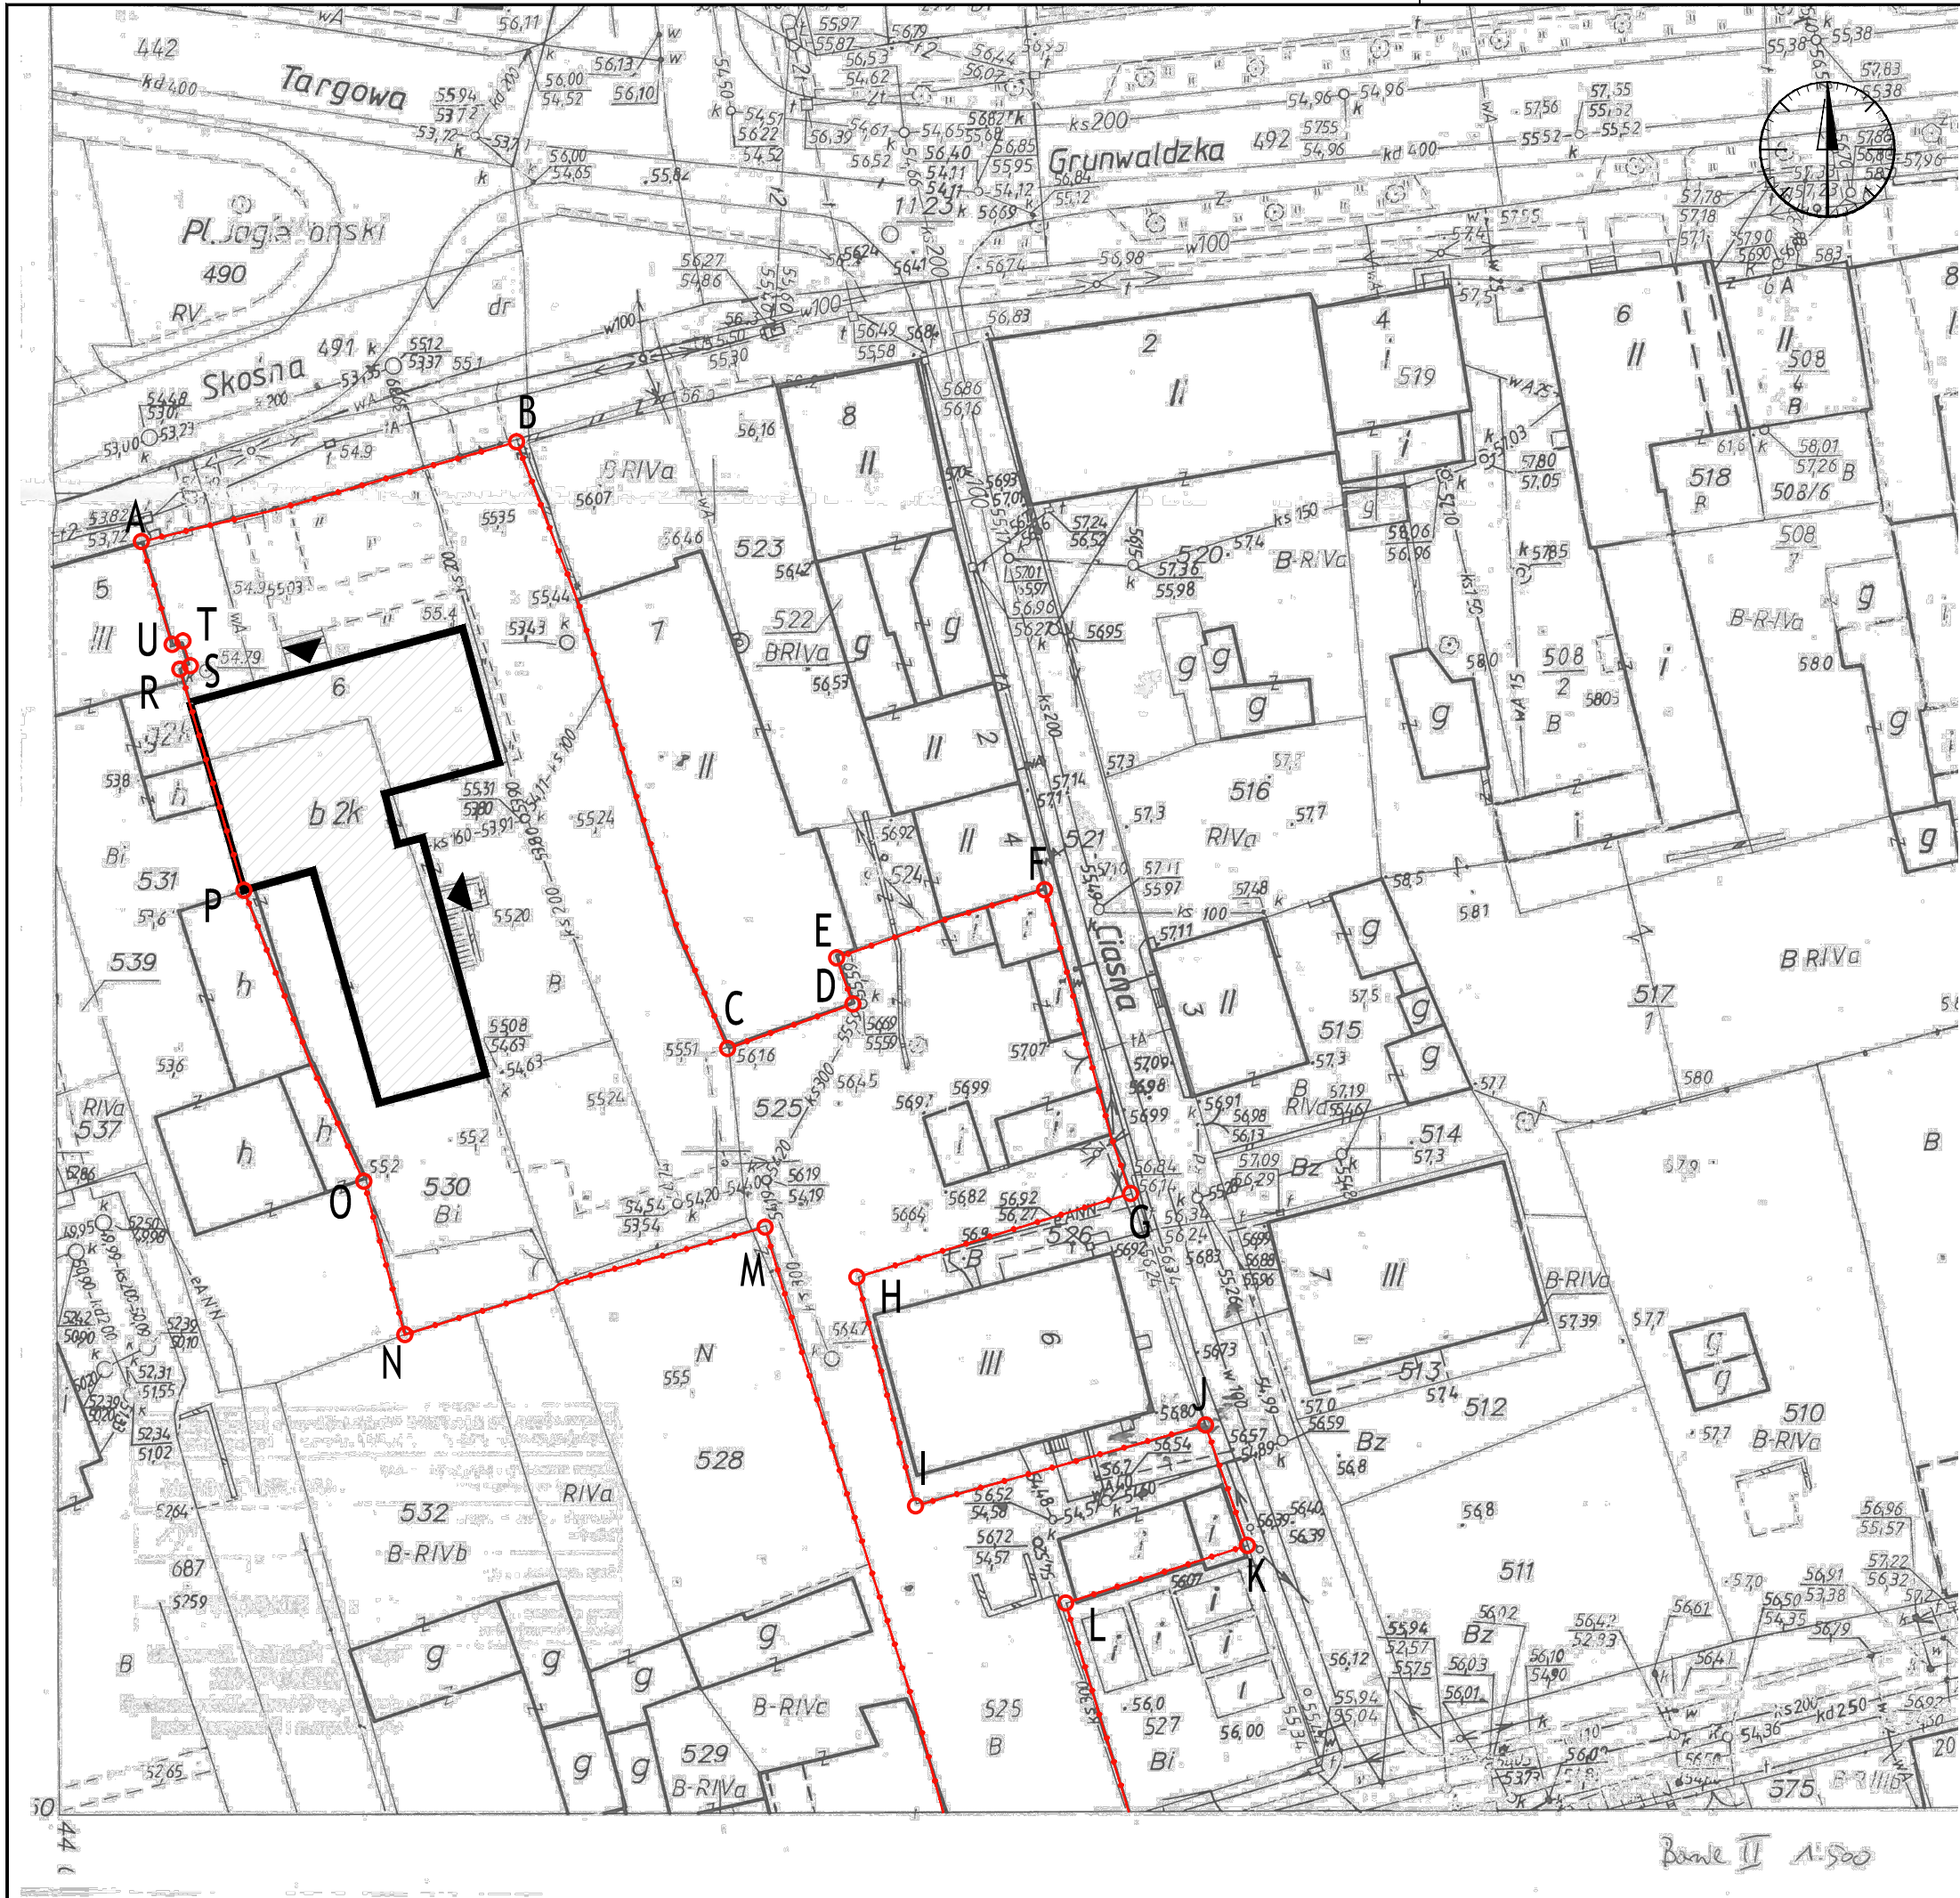

1. Rysunek należy rozpatrywać równolegle z opisem technicznym oraz projektami branżowymi;
2. W zakresie nieokreślonym w dokumentacji projektowej obowiązują:
 - Prawo Budowlane oraz obowiązujące "warunki techniczne", ustawy i rozporządzenia;
 - Warunki Techniczne Wykonania i Odbioru Robót Budowlanych (wg ITB)
 - obowiązujące Normy (wg P.K.N.);
 - instrukcje i wytyczne producentów i dostawców materiałów budowlanych i instalacyjnych;
3. Przed przystąpieniem do realizacji, w fazie wykonawczej, wszystkie wymiary należy sprawdzić na budowie;
4. **WSZELKIE PRACE WYKONAĆ ZGODNIE Z TECHNOLOGIĄ PRODUCENTA Z UŻYCIEM SYSTEMOWYCH AKCESORIÓW, ZGODNIE ZE SZTUKĄ BUDOWLANĄ;**
5. **INWENTARYZACJA ZOSTAŁA OPRACOWANA W ZAKRESIE NIEZBĘDNYM DO WYKONANIA ROBÓT BUDOWLANYCH;**

LEGENDA:



GRANICE DZIAŁEK
525,530
BUDYNEK ISTNIEJĄCY
OBJĘTY OPRACOWANIEM
NAROŻNIKI DZIAŁEK
525,530
WEJŚCIE DO BUDYNKU

INWESTPROJEKT POZNAŃ Sp. z o.o
ul. Klemensa Janickiego 20B, 60-542 Poznań

projekt:	Dociępiele budynku Urzędu Gminy, w ramach zadania: "Modernizacja energetyczna budynków użyteczności publicznej w Gminie Banie wraz z instalacjami OZE"			
obiekt:	Budynek Urzędu Gminy Banie ul. Skośna 6, 74-110 Banie, Działka nr 525.530.531, obręb 16 Banie 2, jedn. ew.320601_2, Gmina Banie, pow. gryficki, woj. zachodniopomorskie			
inwestor:	GMINA BANIE ul. Skośna 6, 74-110 Banie			data: 06.2018
Projektant Gł.	mgr inż. arch. Katarzyna Gauden			WP-01A/OKK/UpB/28/2011 w spec. architektonicznej
Sprawdzający	mgr inż. arch. Mariusz Sawicki			357/PW/92 w spec. architektonicznej
tytuł rysunku:	PLAN SYTUACYJNY			skala: 1:500
część rys.:	branża:	faza projektu:	format arkusza:	numer rysunku:
1/1	Architektura	P. BUDOWLANY	420x297	A00
Projekt chroniony prawami autorskimi - Dz.U.1994.N264.poz.83; Wszelkie prawa zastrzeżone / All rights reserved. Powielanie, rozpowszechnianie, wykorzystanie, wprowadzanie zmian bez zgody posiadacza praw autorskich jest zabronione! Prawa Autorskie dla / Copyright by : INWESTPROJEKT Portal Sp. z o.o.				str.