



ELEWACJA WSCHODNIA

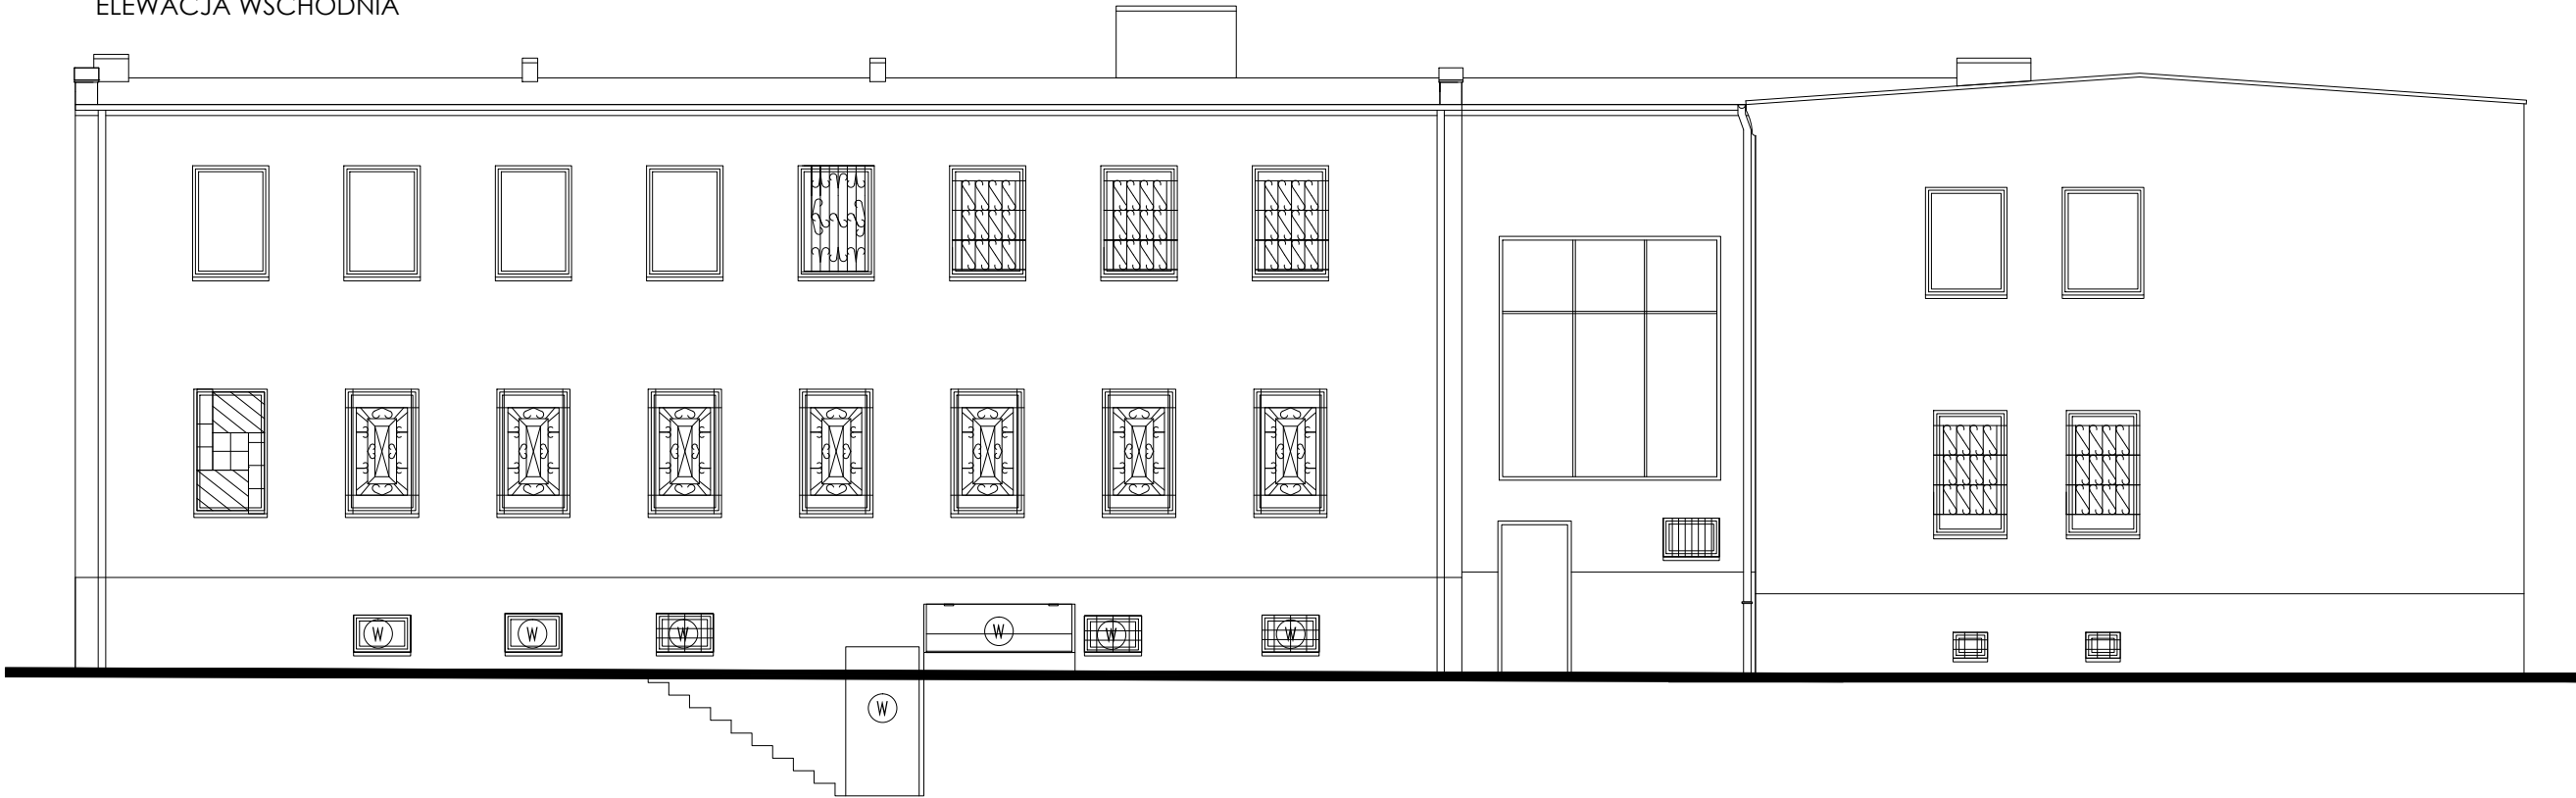

ELEWACJA ZACHODNIA

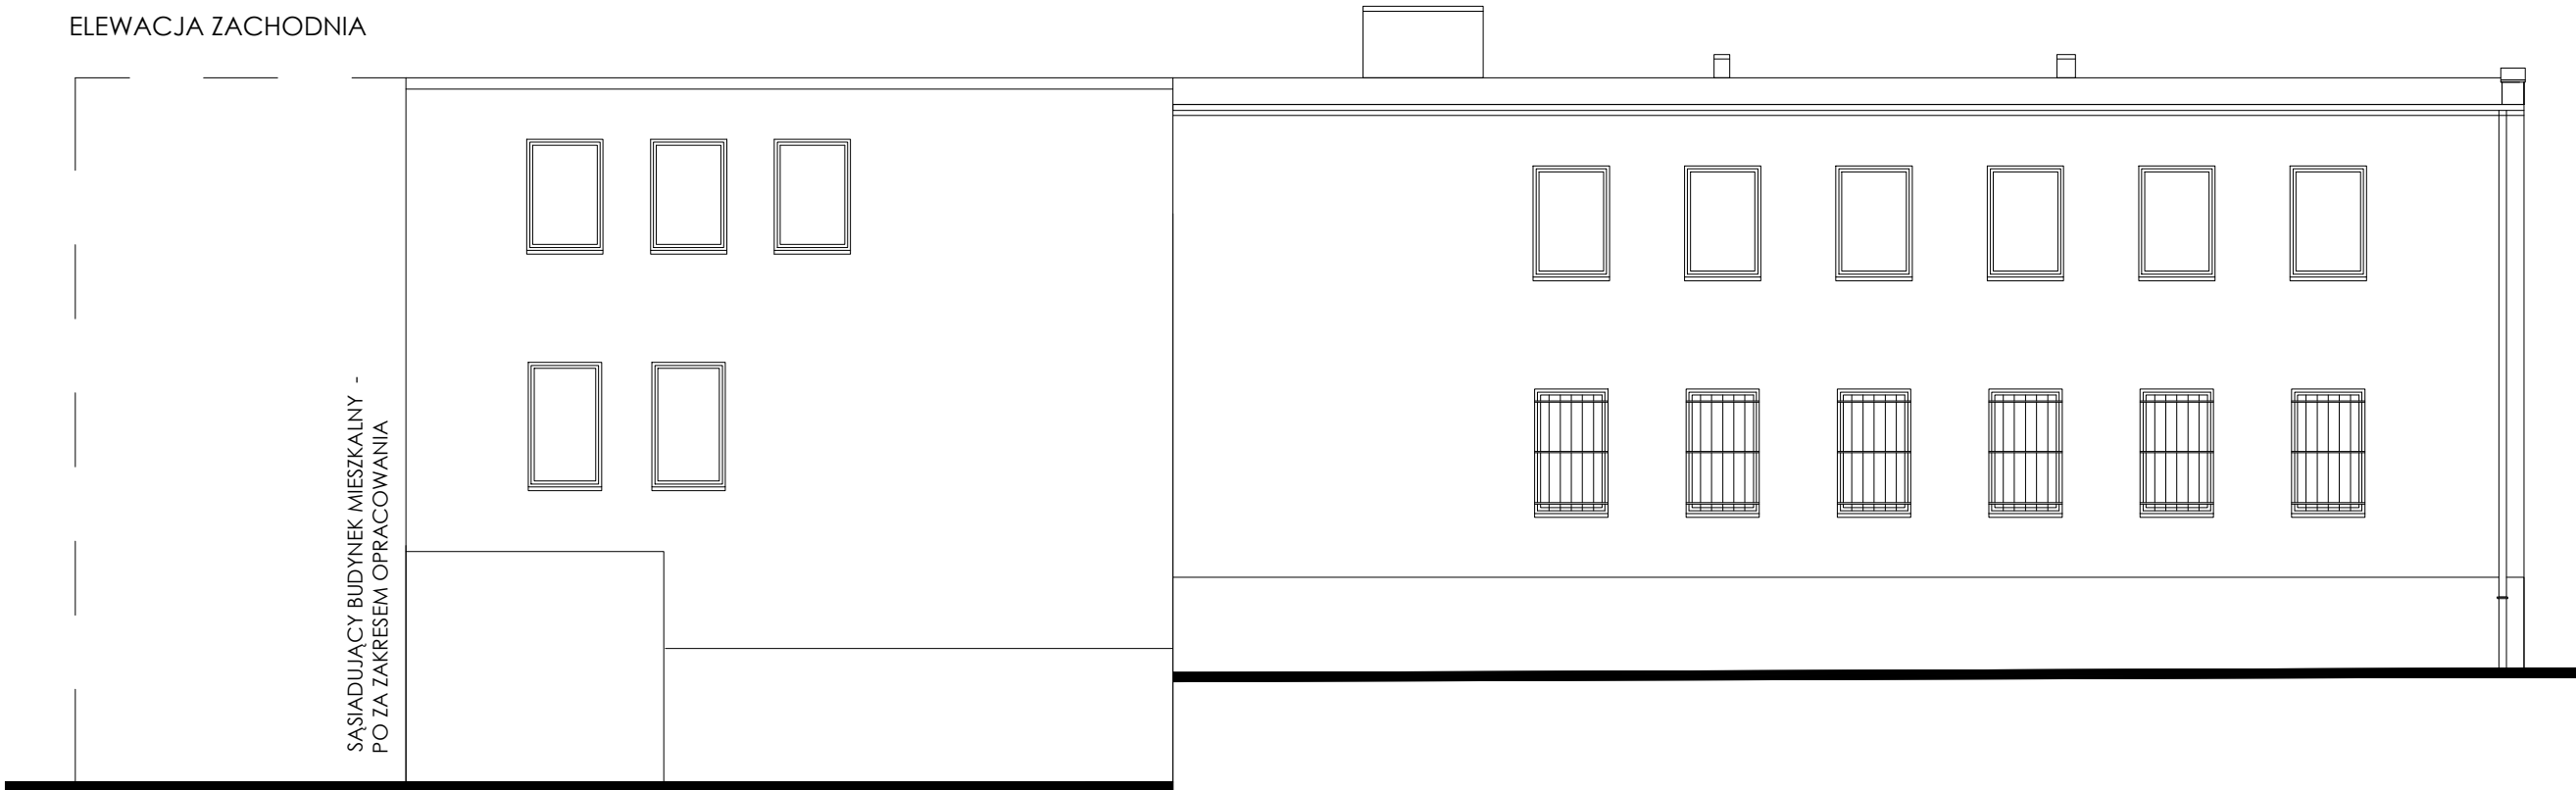


SĄSIADUJĄCY BUDYNEK MIESZKALNY -
PO ZA ZAKRESEM OPRACOWANIA

UWAGI:

- Rysunek należy rozpatrywać równolegle z opisem technicznym oraz projektami branżowymi;
- W zakresie nieokreślonym w dokumentacji projektowej obowiązują:
 - Prawo Budowlane oraz obowiązujące "warunki techniczne", ustawy i rozporządzenia;
 - Warunki Techniczne Wykonania i Odbioru Robót Budowlanych (wg ITB);
 - obowiązujące Normy (wg P.K.N.);
 - instrukcje i wytyczne producentów i dostawców materiałów budowlanych i instalacyjnych;
- Przed przystąpieniem do realizacji, w fazie wykonawczej, wszystkie wymiary należy sprawdzić na budowie;
- WSZELKIE PRACE WYKONAĆ ZGODNIE Z TECHNOLOGIĄ PRODUCENTA Z UŻYCIEM SYSTEMOWYCH AKCESORIÓW, ZGODNIE ZE SZTUKĄ BUDOWLANĄ;
- INWENTARYZACJA ZOSTAŁA OPRACOWANA W ZAKRESIE NIEZBĘDNYM DO WYKONANIA ROBÓT BUDOWLANYCH;

ORIENTACJA:

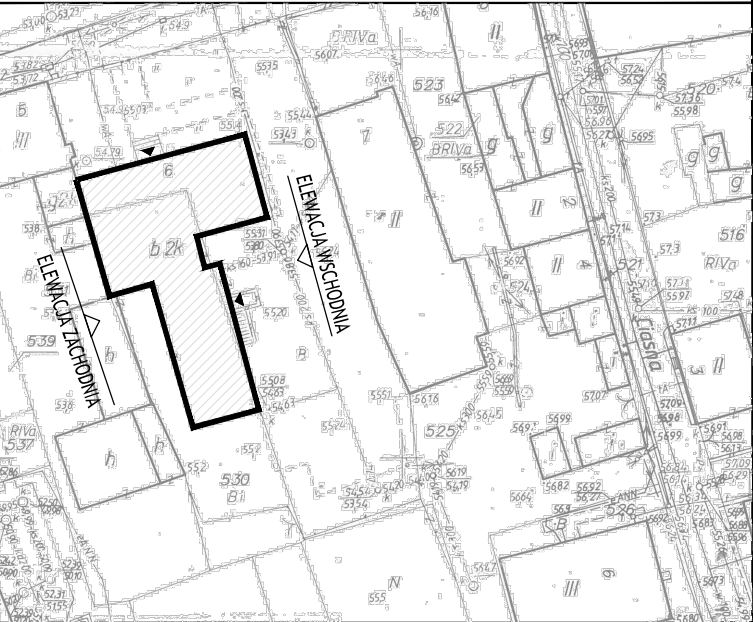

LEGENDA:



ELEMENTY STOLARKI DO WYMIANY

INWESTPROJEKT POZNAŃ Sp. z o.o
ul. Klemensa Janickiego 20B, 60-542 Poznań

projekt:	Docieplenie budynku Urzędu Gminy, w ramach zadania: "Modernizacja energetyczna budynków użyteczności publicznej w Gminie Banie wraz z instalacjami OZE"			
obiekt:	Budynek Urzędu Gminy Banie ul. Skośna 6, 74- 110 Banie, Działka nr 525.530.531, obręb 16 Banie 2, jedn. ew.320601_2, Gmina Banie, pow. gryfiński, woj. zachodniopomorskie			
inwestor:	GMINA BANIE ul. Skośna 6, 74- 110 Banie		data:	06.2018
Projektant GI.	mgr inż. arch. Katarzyna Gauden	WP-OIA/OKK/UpB/28/2011 w spec. architektonicznej	numer uprawnień:	podpis:
Sprawdzający	mgr inż. arch. Mariusz Sawicki	357/PW/92 w spec. architektonicznej		
tytuł rysunku:	INWENTARYZACJA - ELEWACJE			skala:
część rys.:	1/1	branża:	Architektura	format arkusza:
		faza projektu:	P. BUDOWLANY	420x297
		format arkusza:	420x297	numer rysunku:
				106
Projekt chroniony prawami autorskimi - Dz.U.1994 N/24 poz.83; Wszelkie prawa zastrzeżone / All rights reserved. Powielanie, rozpowszechnianie, wykorzystanie, wprowadzanie zmian bez zgody posiadacza praw autorskich jest zabronione! Prawa Autorskie dla / Copyright by : INWESTPROJEKT Poznań Sp. z o.o.				str.