


ELEWACJA PÓŁNOCNA

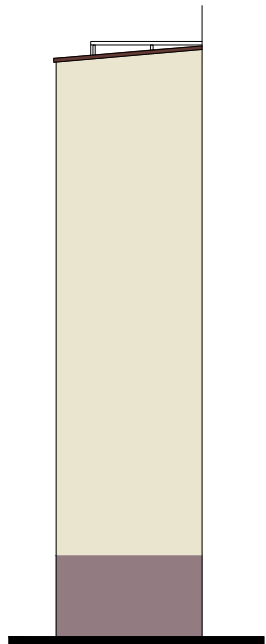


ELEWACJA PÓŁNOCNA II



ELEWACJA POŁUDNIOWA




ELEWACJA POŁUDNIOWA CZ. II

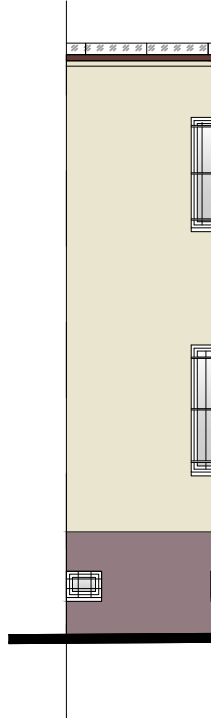

UWAGI:

- Rysunek należy rozpatrywać równolegle z opisem technicznym oraz projektami branżowymi;
- W zakresie nieokreślonym w dokumentacji projektowej obowiązują:
 - Prawo Budowlane oraz obowiązujące "warunki techniczne", ustawy i rozporządzenia;
 - Warunki Techniczne Wykonania i Odbioru Robót Budowlanych (wg ITB);
 - obowiązujące Normy (wg P.K.N.);
 - instrukcje i wytyczne producentów i dostawców materiałów budowlanych i instalacyjnych;
- Przed przystąpieniem do realizacji, w fazie wykonawczej, wszystkie wymiary należy sprawdzić na budowie;
- WSZELKIE PRACE WYKONAĆ ZGODNIE Z TECHNOLOGIĄ PRODUCENTA Z UŻYCIEM SYSTEMOWYCH AKCESORIÓW, ZGODNIE ZE SZTUKĄ BUDOWLANĄ;
- INWENTARYZACJA ZOSTAŁA OPRACOWANA W ZAKRESIE NIEZBĘDNYM DO WYKONANIA ROBÓT BUDOWLANYCH;

LEGENDA:

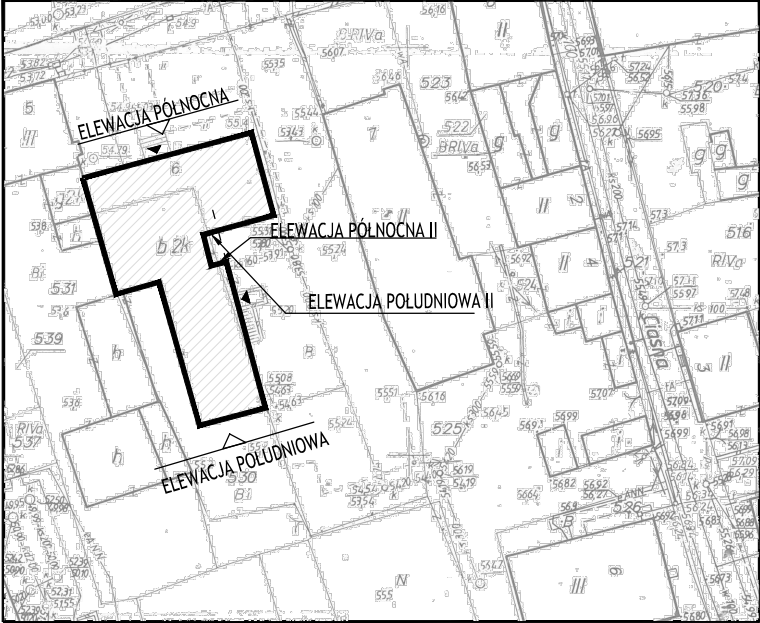

LEGENDA:

	NSC 0505 - Y10R		RAL 8015
	NSC 1030 - Y10R		RAL 9010
	NSC 3005 - R20B		

INWESTPROJEKT POZNAŃ Sp. z o.o

ul. Klemensa Janickiego 20B, 60-542 Poznań

projekt:	Docieplenie budynku Urzędu Gminy, w ramach zadania: "Modernizacja energetyczna budynków użyteczności publicznej w Gminie Banie wraz z instalacjami OZE"			
obiekt:	Budynek Urzędu Gminy Banie ul. Skośna 6, 74- 110 Banie, Działka nr 525.530.531, obręb 16 Banie Z, jedn. ew.320601_2, Gmina Banie, pow. gryfiński, woj. zachodniopomorskie			
inwestor:	GMINA BANIE ul. Skośna 6, 74- 110 Banie			data: 06.2018
Projektant Gl.	mgr inż. arch. Katarzyna Gauden	WP-01A/OKK/UpB/28/2011 w spec. architektonicznej	numer uprawnień:	podpis:
Sprawdzający	mgr inż. arch. Mariusz Sawicki	357/PW/92 w spec. architektonicznej		
tytuł rysunku:	PROJEKT - KOLORYSTYKA ELEWACJI			skala: 1:100
część rys.:	branża:	faza projektu:	format arkusza:	numer rysunku:
1/1	Architektura	P. WYKONAWCZY	420x 297	A05
Projekt chroniony prawami autorskimi - Dz.U. 1994 Nr 24 poz. 83; Wszystkie prawa zastrzeżone / All rights reserved. Powielanie, rozpowszechnianie, wykorzystanie, wprowadzanie zmian bez zgody posiadacza praw autorskich jest zabronione! Prawa Autorskie dla / Copyright by : INWESTPROJEKT Poznań Sp. z o.o.				str.