


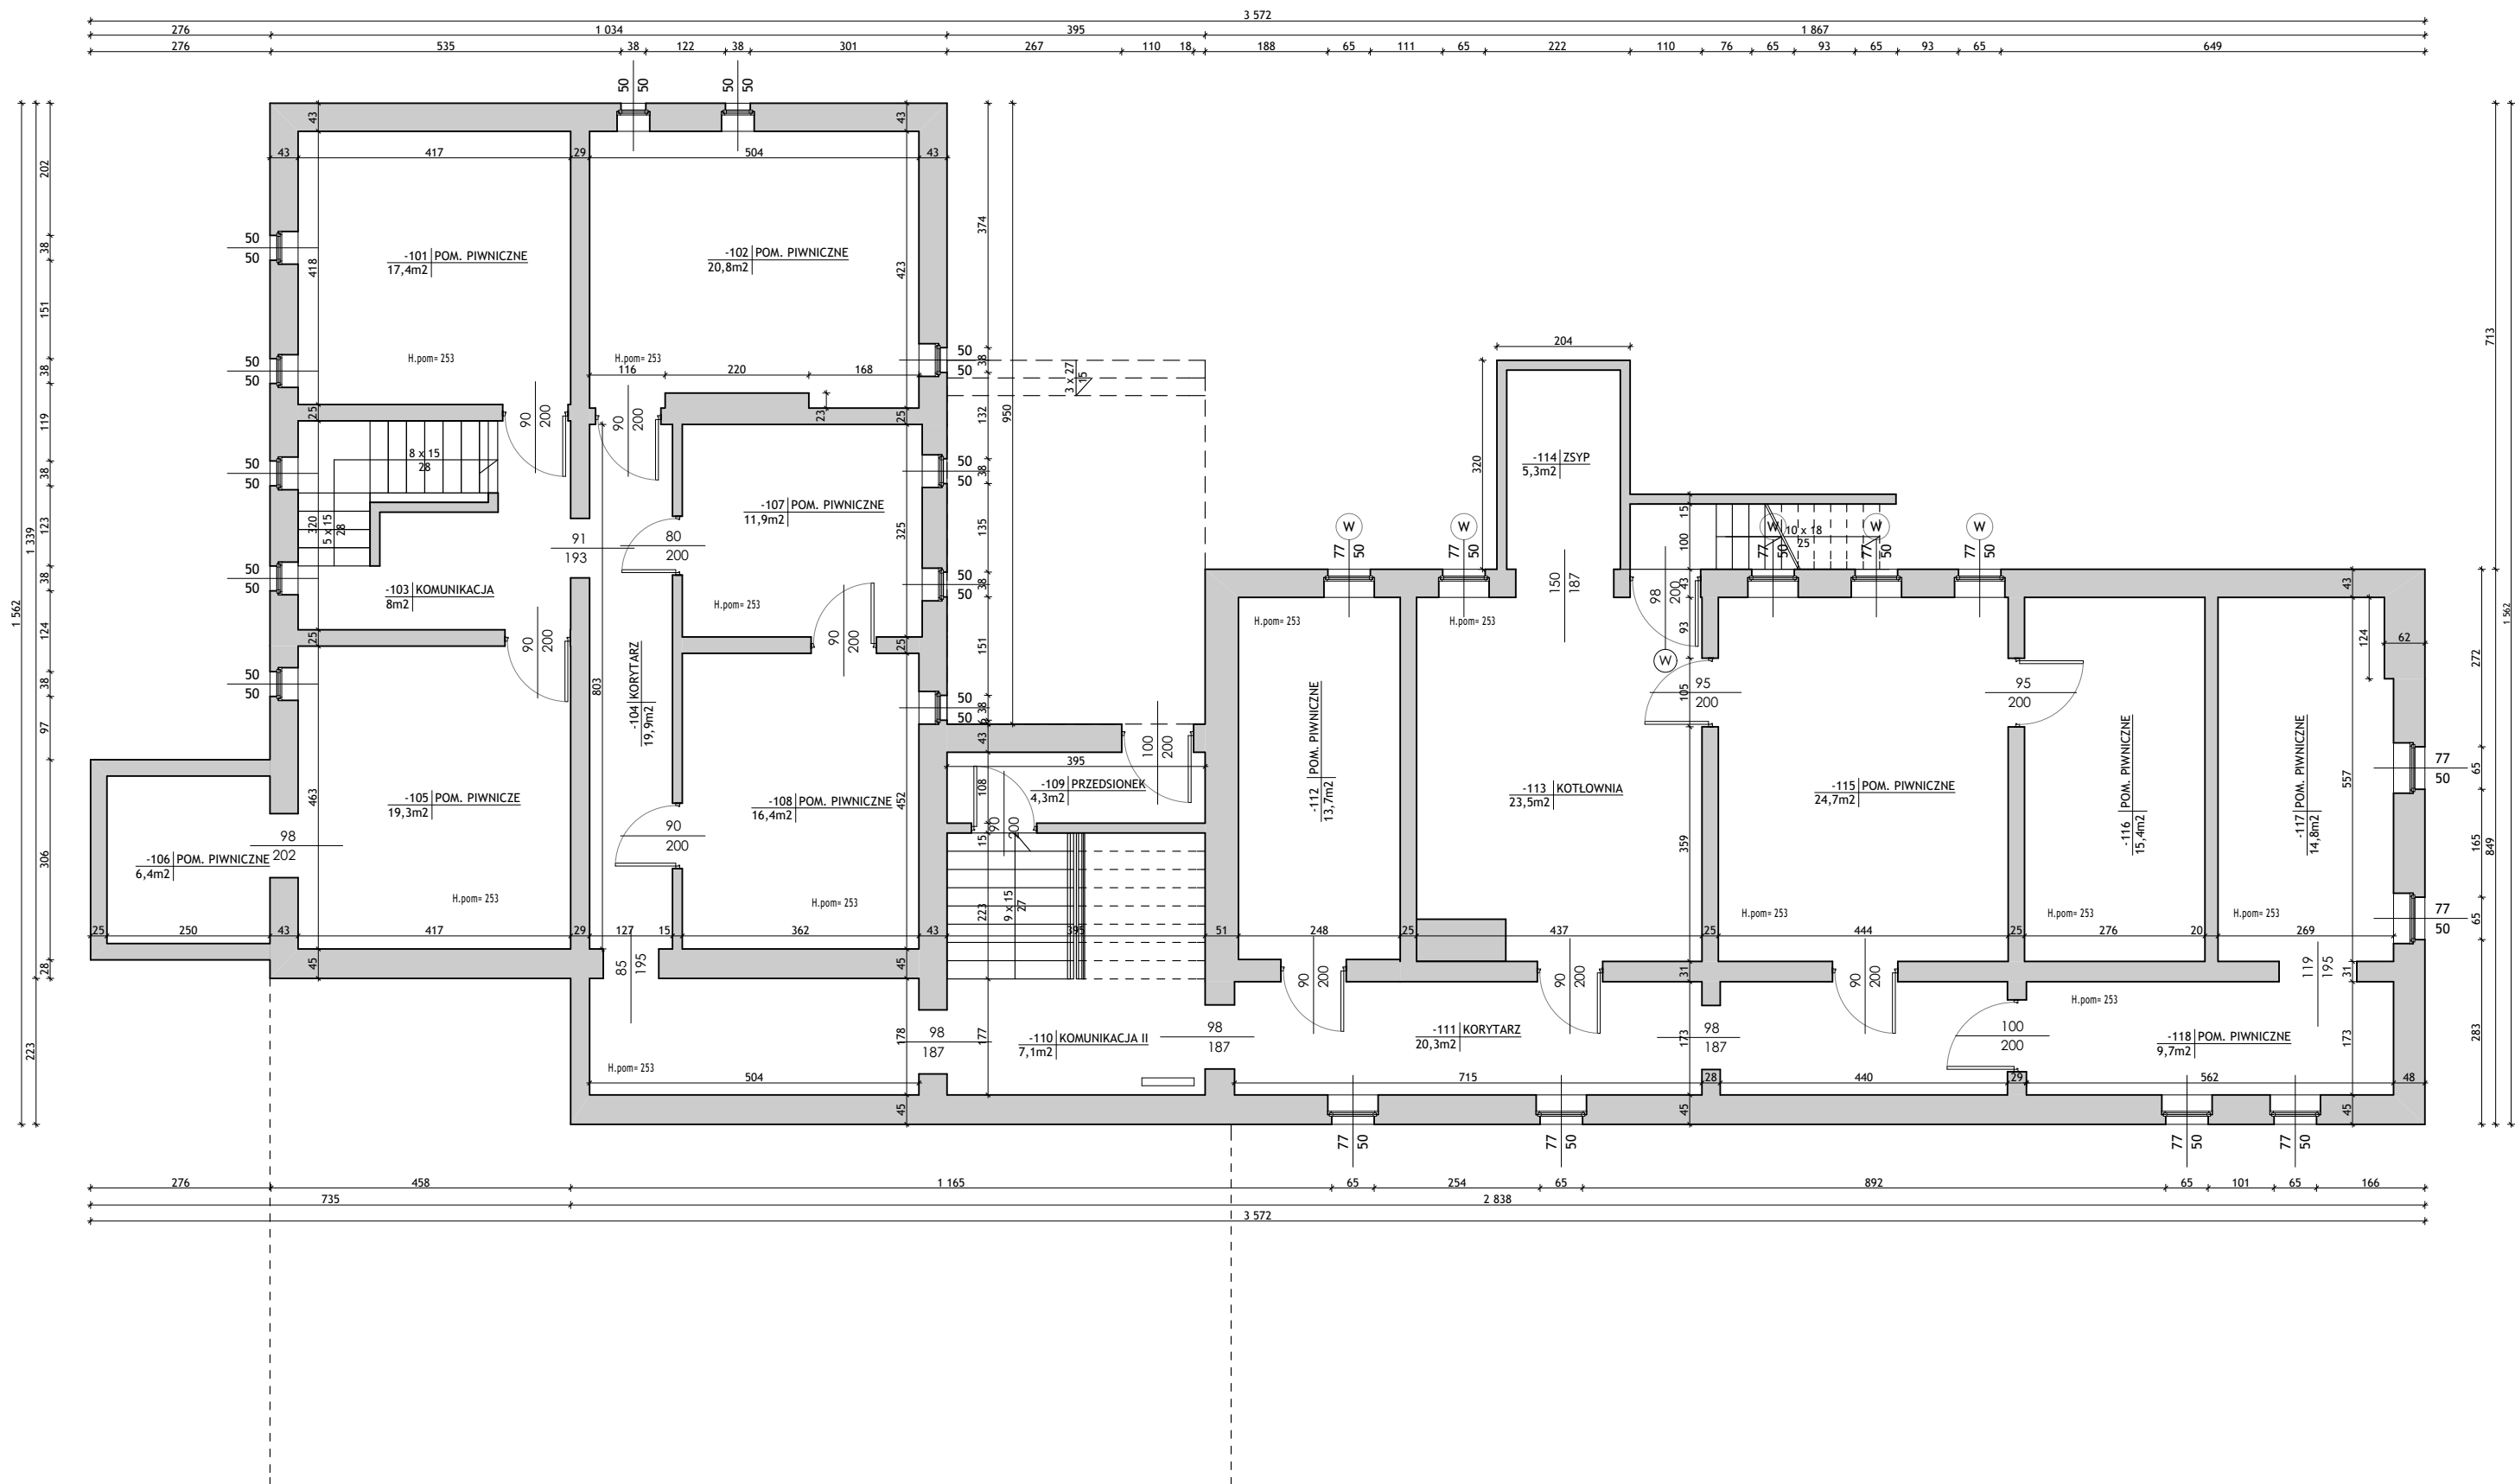

1. Rysunek należy rozpatrywać równolegle z opisem technicznym oraz projektami branżowymi;
2. W zakresie nieokreślonym w dokumentacji projektowej obowiązują:
 - Prawo Budowlane oraz obowiązujące "warunki techniczne", ustawy i rozporządzenia;
 - Warunki Techniczne Wykonania i Odbioru Robót Budowlanych (wg ITB);
 - obowiązujące Normy (wg P.K.N.);
 - instrukcje i wytyczne producentów i dostawców materiałów budowlanych i instalacyjnych;
3. Przed przystąpieniem do realizacji, w fazie wykonawczej, wszystkie wymiary należy sprawdzić na budowie;
4. **WSZELKIE PRACE WYKONAĆ ZGODNIE Z TECHNOLOGIĄ PRODUCENTA Z UŻYCIEM SYSTEMOWYCH AKCESORIÓW, ZGODNIE ZE SZTKĄ BUDOWLANĄ;**
5. **INWENTARYZACJA ZOSTAŁA OPACOWANA W ZAKRESIE NIEZBĘDNYM DO WYKONANIA ROBÓT BUDOWLANYCH;**

Zestawienie pomieszczeń		
Nr	Nazwa Pomieszczenia	Powierzchnia
-101	POM. PIWNICZNE	17,4
-102	POM. PIWNICZNE	20,8
-103	KOMUNIKACJA	8,0
-104	KORYTARZ	19,9
-105	POM. PIWNICZE	19,3
-106	POM. PIWNICZNE	6,4
-107	POM. PIWNICZNE	11,9
-108	POM. PIWNICZNE	16,4
-109	PRZEDSIÓNEK	4,3
-110	KOMUNIKACJA II	7,1
-111	KORYTARZ	20,3
-112	POM. PIWNICZNE	13,7
-113	KOTŁOWNIA	23,5
-114	ZSYP	5,3
-115	POM. PIWNICZNE	24,7
-116	POM. PIWNICZNE	15,4
-117	POM. PIWNICZNE	14,8
-118	POM. PIWNICZNE	9,7
		258,9 m ²

temat:	Docieplenie budynku Urzędu Gminy, w ramach zadania: "Modernizacja energetyczna budynków użyteczności publicznej w Gminie Banie wraz z instalacjami OZE"
--------	---

część rys.:	branża:	faza projektu:	numer rysunku:
1/1	Architektura	PROJEKT WYKONAWCZY	101

Projekt chroniony prawami autorskimi - Dz.U.1994 Nr24 poz.83; Wszelkie prawa zastrzeżone / All rights reserved. Powielanie / rozpowszechnianie, wykorzystywanie, wprawdza-
nian zmian bez zgody posiadacza praw autorskich jest zabronione! Prawa Autorskie dla / Copyright by : INWESTPROJEKT Poznań Sp. z o.o.