


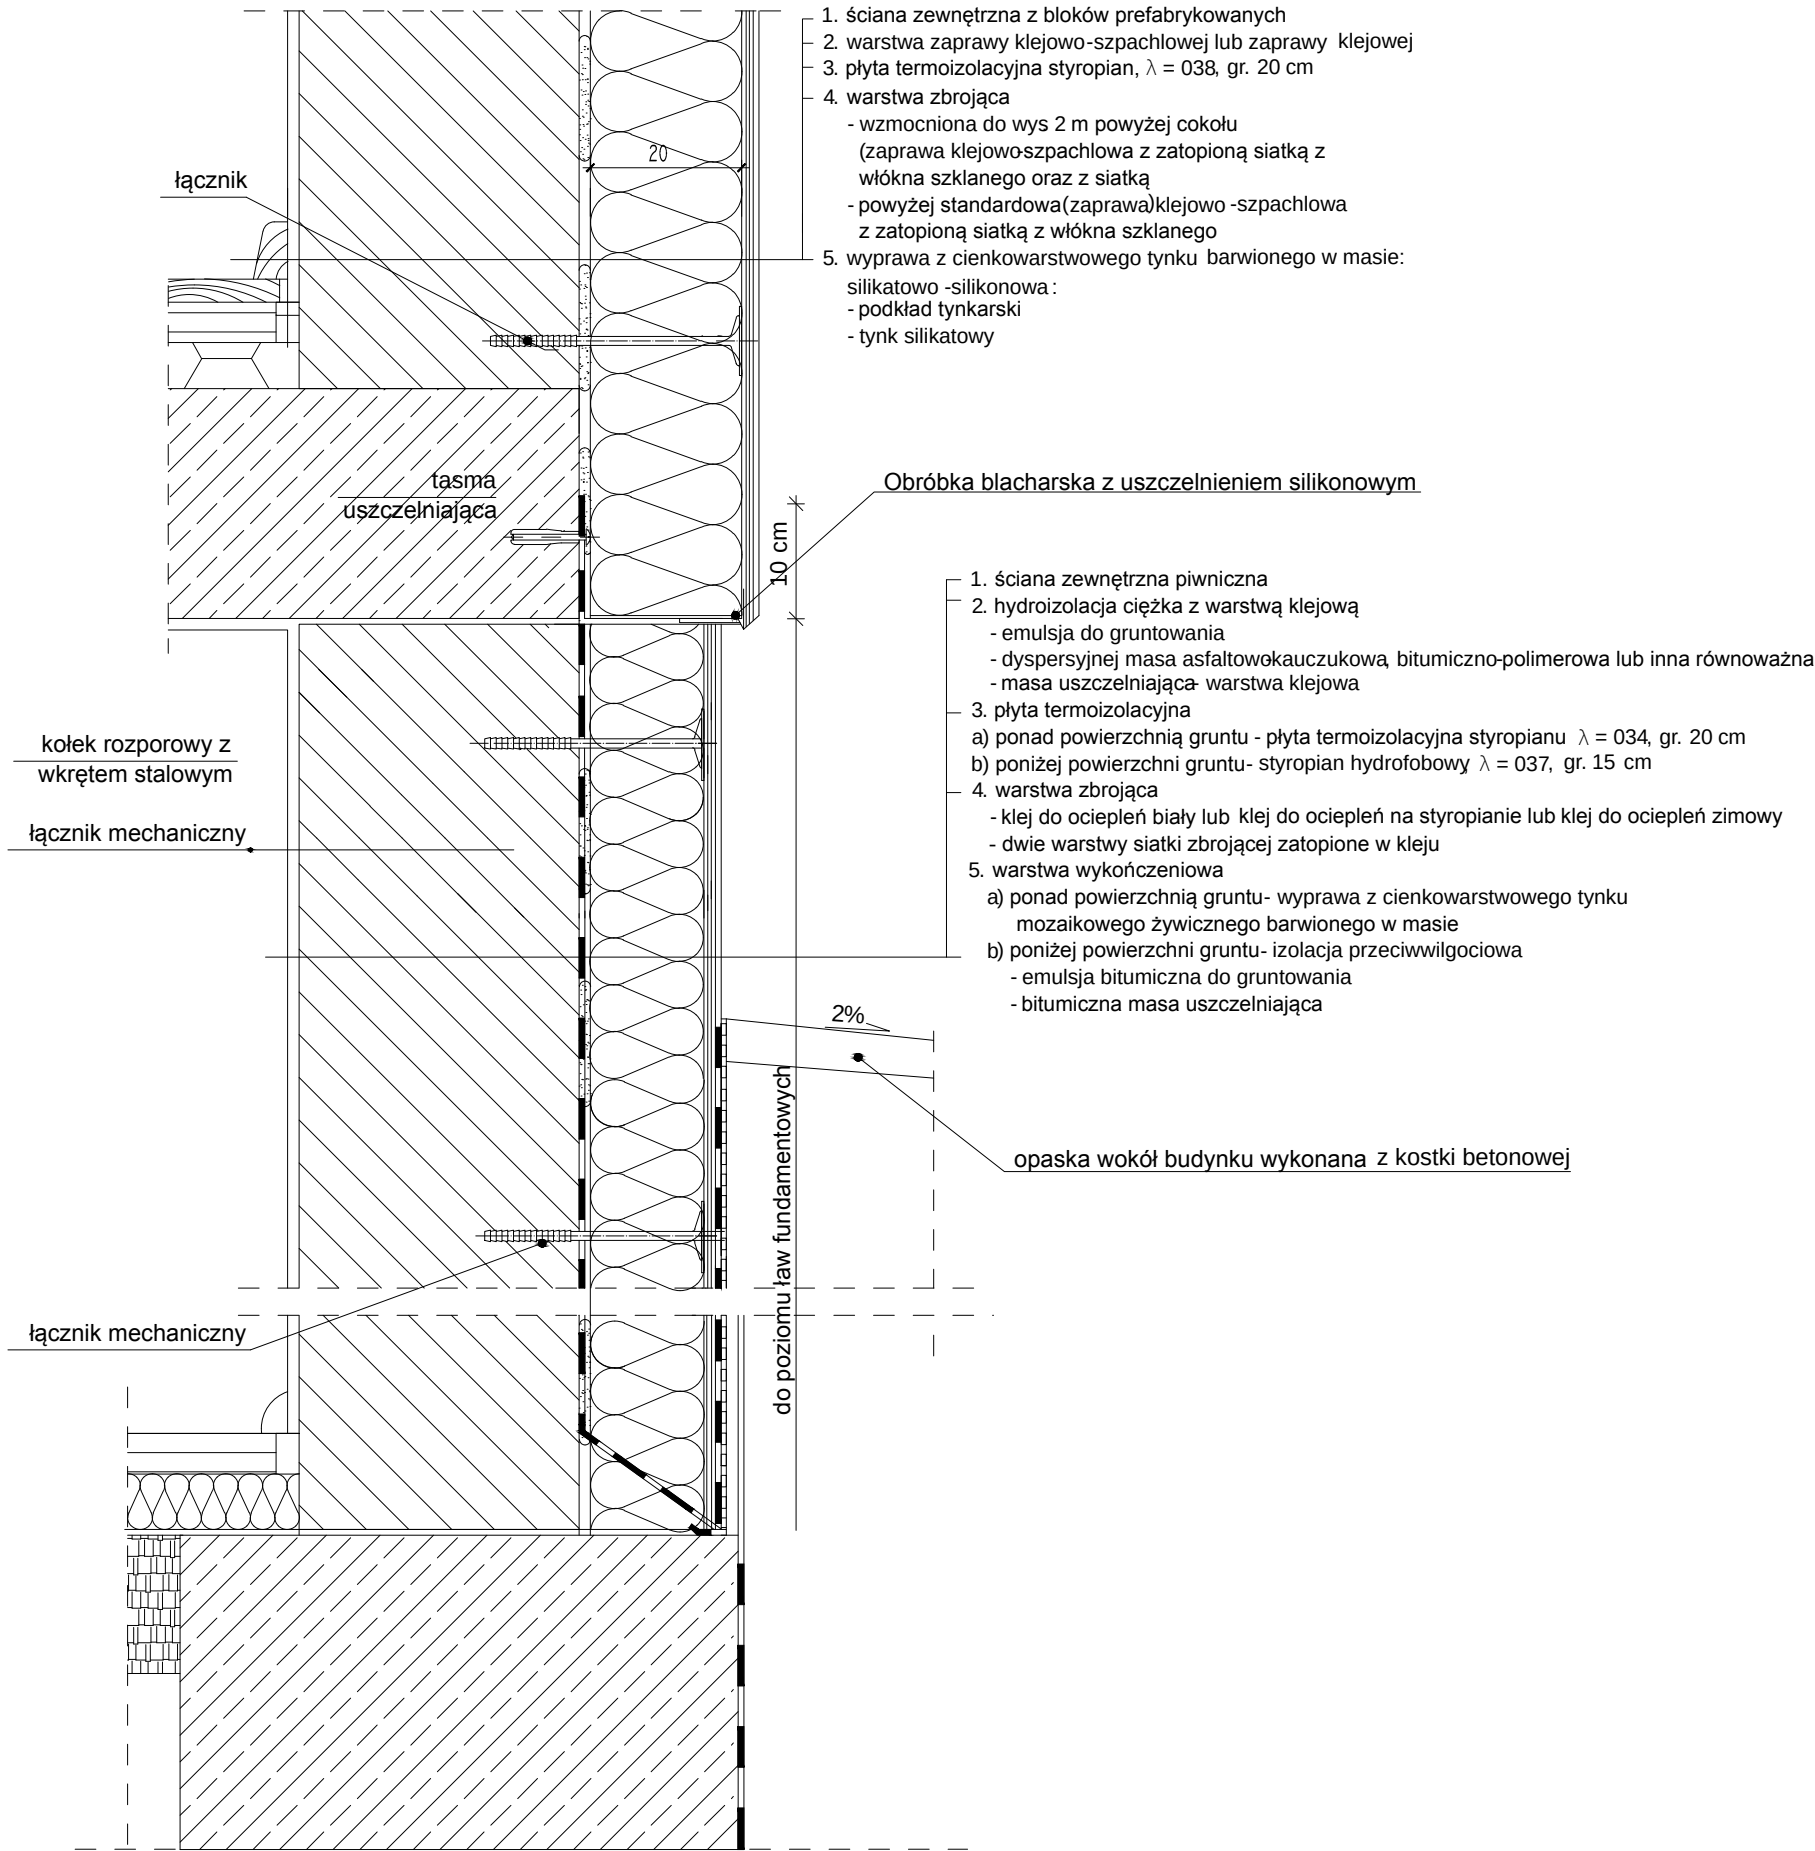

- ściana zewnętrzna z bloków prefabrykowanych
- warstwa zaprawy klejowo-szpachlowej lub zaprawy klejowej
- plyta termoizolacyjna styropian, $\lambda = 038$, gr. 20 cm
- warstwa zbrojąca
 - wzmocniona do wys 2 m powyżej cokołu (zaprawa klejowo-szpachlowa z zatopioną siatką z włókna szklanego oraz z siatką
 - powyżej standardowa (zaprawa) klejowo -szpachlowa z zatopioną siatką z włókna szklanego
- wyprawa z cienkowarstwowego tynku barwionego w masie:
 - silikatoowo -silikonowa :
 - podkład tynkarski
 - tynk silikatowy

- ściana zewnętrzna piwniczna
- hydroizolacja ciężka z warstwą klejową
 - emulsja do gruntowania
 - dyspersyjnej masa asfaltowo-kauczukową, bitumiczno-polimerowa lub inna równoważna
 - masa uszczelniająca- warstwa klejowa
- plyta termoizolacyjna
 - a) ponad powierzchnią gruntu - plyta termoizolacyjna styropianu $\lambda = 034$, gr. 20 cm
 - b) poniżej powierzchni gruntu- styropian hydrofobowy $\lambda = 037$, gr. 15 cm
- warstwa zbrojąca
 - klej do ociepleń biały lub klej do ociepleń na styropianie lub klej do ociepleń zimowy
 - dwie warstwy siatki zbrojącej zatopione w kleju
- warstwa wykończeniowa
 - a) ponad powierzchnią gruntu- wyprawa z cienkowarstwowego tynku mozaikowego żywicznego barwionego w masie
 - b) poniżej powierzchni gruntu- izolacja przeciwwilgociowa
 - emulsja bitumiczna do gruntowania
 - bitumiczna masa uszczelniająca

UWAGI:

- Rysunek należy rozpatrywać równolegle z opisem technicznym oraz projektami branżowymi;
- W zakresie nieokreślonym w dokumentacji projektowej obowiązują:
 - Prawo Budowlane oraz obowiązujące "warunki techniczne", ustawy i rozporządzenia;
 - Warunki Techniczne Wykonania i Odbioru Robót Budowlanych (wg ITB);
 - obowiązujące Normy (wg P.K.N.);
 - instrukcje i wytyczne producentów i dostawców materiałów budowlanych i instalacyjnych;
- Przed przystąpieniem do realizacji, w fazie wykonawczej, wszystkie wymiary należy sprawdzić na budowie;
- WSZELKIE PRACE WYKONAĆ ZGODNIE Z TECHNOLOGIĄ PRODUCENTA Z UŻYCIEM SYSTEMOWYCH AKCESORIÓW, ZGODNIE ZE SZTUKĄ BUDOWLANĄ;**
- INWENTARYZACJA ZOSTAŁA OPRACOWANA W ZAKRESIE NIEZBĘDNYM DO WYKONANIA ROBÓT BUDOWLANYCH;**

INWESTPROJEKT POZNAŃ Sp. z o.o

ul. Klemensa Janickiego 20B, 60-542 Poznań

projekt:	Docieplenie budynku Urzędu Gminy, w ramach zadania: "Modernizacja energetyczna budynków użyteczności publicznej w Gminie Banie wraz z instalacjami OZE"			
obiekt:	Budynek Urzędu Gminy Banie ul. Skośna 6, 74- 100 Banie, Działka nr 525,530,531, obręb 16, jedn. ew.320601_2, Gmina Banie, pow. gryfiński, woj. zachodniopomorskie			
inwestor:	GMINA BANIE ul. Skośna 6, 74- 100 Banie			data: 06.2018
Projektant Gł.	imię i nazwisko: mgr inż. arch. Katarzyna Gauden	numer uprawnień: WP-01A/OKK/UpB/28/2011 w spec. architektonicznej	podpis:	
Sprawdzający	mgr inż. arch. Mariusz Sawicki	357/PW/92 w spec. architektonicznej		
tytuł rysunku:	DETAL- DOCIEPLENIE ŚCIANY ZEWNĘTRZNEJ			skala:
część rys.:	branża:	faza projektu:	format arkusza:	numer rysunku:
1/1	Architektura	P. WYKONAWCZY	420x297	D07
Projekt chroniony prawami autorskimi - Dz.U. 1994 Nr 24 poz. 83; Wszelkie prawa zastrzeżone / All rights reserved. Powielanie, rozpowszechnianie, wykorzystanie, wprowadzanie zmian bez zgody posiadacza praw autorskich jest zabronione! Prawa Autorskie dla / Copyright by : INWESTPROJEKT Poznań Sp. z o.o.				str.