

ZWODY POZIOME NISKIE NA DACHU UKŁADAĆ NA TYPOWYCH UCHWYTACH DACHOWYCH Z USZCZELKĄ LUB WSPORNIKACH Z TWORZYWA SZTUCZNEGO DLA INSTALACJI St/Zn POŁĄCZENIA KRZYŻOWE I ODGAŁĘŻNE ORAZ POŁĄCZENIA Z KONSTRUKCJĄ STALOWĄ NA DACHU WYKONAĆ TYPOWYMI UCHWYTAMI DLA INSTALACJI St/Zn ZWODY NA DACHU I PRZEWODY ODPROWADZAJĄCE WYKONAĆ Z DRUTU St/Zn LUB St/Cu Ø8mm.


DO ZWODÓW POZIOMYCH POŁĄCZYĆ METALICZNIE WSZYSTKIE METALOWE ELEMENTY DACHU NP: ANTENY ITP.

PRZEWODY ODPROWADZAJĄCE PROWADZIĆ W RURCE RL18 W WARSTWIE OSŁONOWEJ ŚCIAN ZEWNĘTRZNYCH. ZŁĄCZA KONTROLNE ZK INSTALOWAĆ NA WYSOKOŚCI 0,6m OD POZIOMU POSADZKI LUB OD TERENU WE WNEKACH O WYMIARACH 180x120x100 (150x150x100) ZAMYKANYCH POKRYWĄ Z PCV LUB TYPOWYCH PUSZKACH CHODNIKOWYCH

POŁĄCZENIA PRZEWODÓW UZIEMIAJĄCYCH Z UZIEMEM PIONOWYM.

LEGENDA:

-  - szpica odgromowa 2 m
-  - zwody odprowadzające
-  - złącza metaliczne
-  - zwody pionowe
-  ZK - złącze kontrolne
-  - panel PV monokrystaliczny 260 Wp

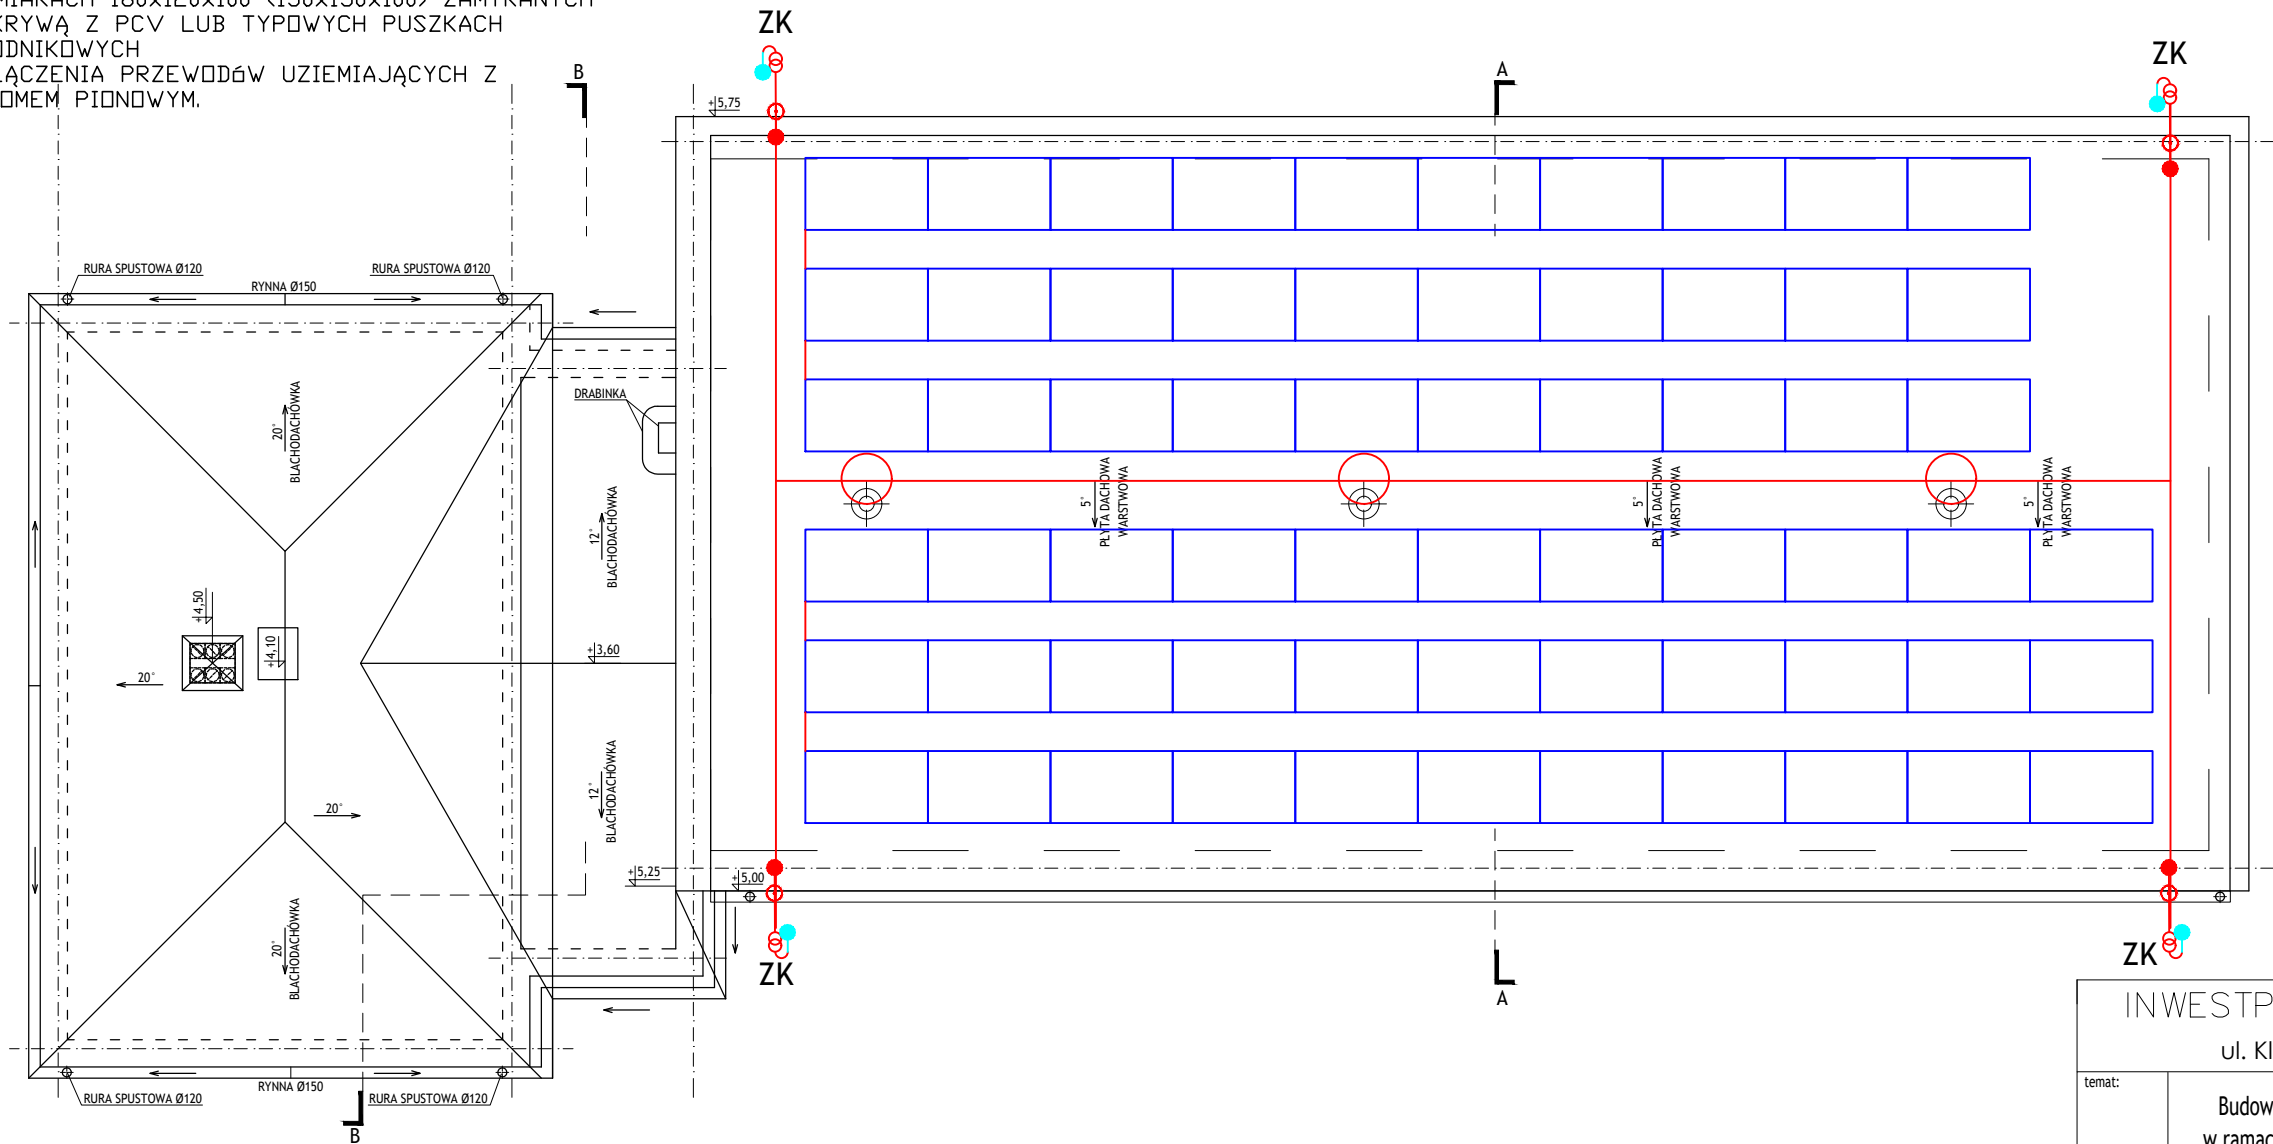

INWESTPROJEKT POZNAŃ Sp. z o.o. ul. Klemensa Janickiego 20b, 60-542 Poznań			
temat:	Budowa instalacji fotowoltaicznej budynku świetlicy w Baniewicach w ramach zadania: "Modernizacja energetyczna budynków użyteczności publicznej w Gminie Banie wraz z instalacjami OZE"		
obiekt:	Świetlica wiejska w Baniewicach Baniewice 51, 74-110 Baniewice, woj. zachodniopom., powiat gryfiński, gmina Banie dz.nr ewid. 363, obręb 12, jedn. ewid. 320601_2		
inwestor:	Gmina Banie ul. Skośna 6, 74-110 Banie	data:	06.2018
Projektant Gt.:	inż. Henryk Domagała 466/89/UW	imię i nazwisko:	numer uprawnień: podpis:
Opracowujący:	mgr inż. Marcin Domagała		
tytuł rysunku:	Rzut dachu		skala:
			1:100
część rys.:	branża:	faza projektu:	numer rysunku:
1/1	Inst. elektryczna	PROJEKT BUDOWLANY	E2
Projekt chroniony prawami autorskimi - Dz.U.1994 Nr24 poz.83; Wszelkie prawa zastrzeżone / All rights reserved. Powielanie, rozpowszechnianie, wykorzystanie, wprowadzanie zmian bez zgody posiadacza praw autorskich jest zabronione! Prawa Autorskie dla / Copyright by : INWESTPROJEKT POZNAŃ Sp. z o.o.			