


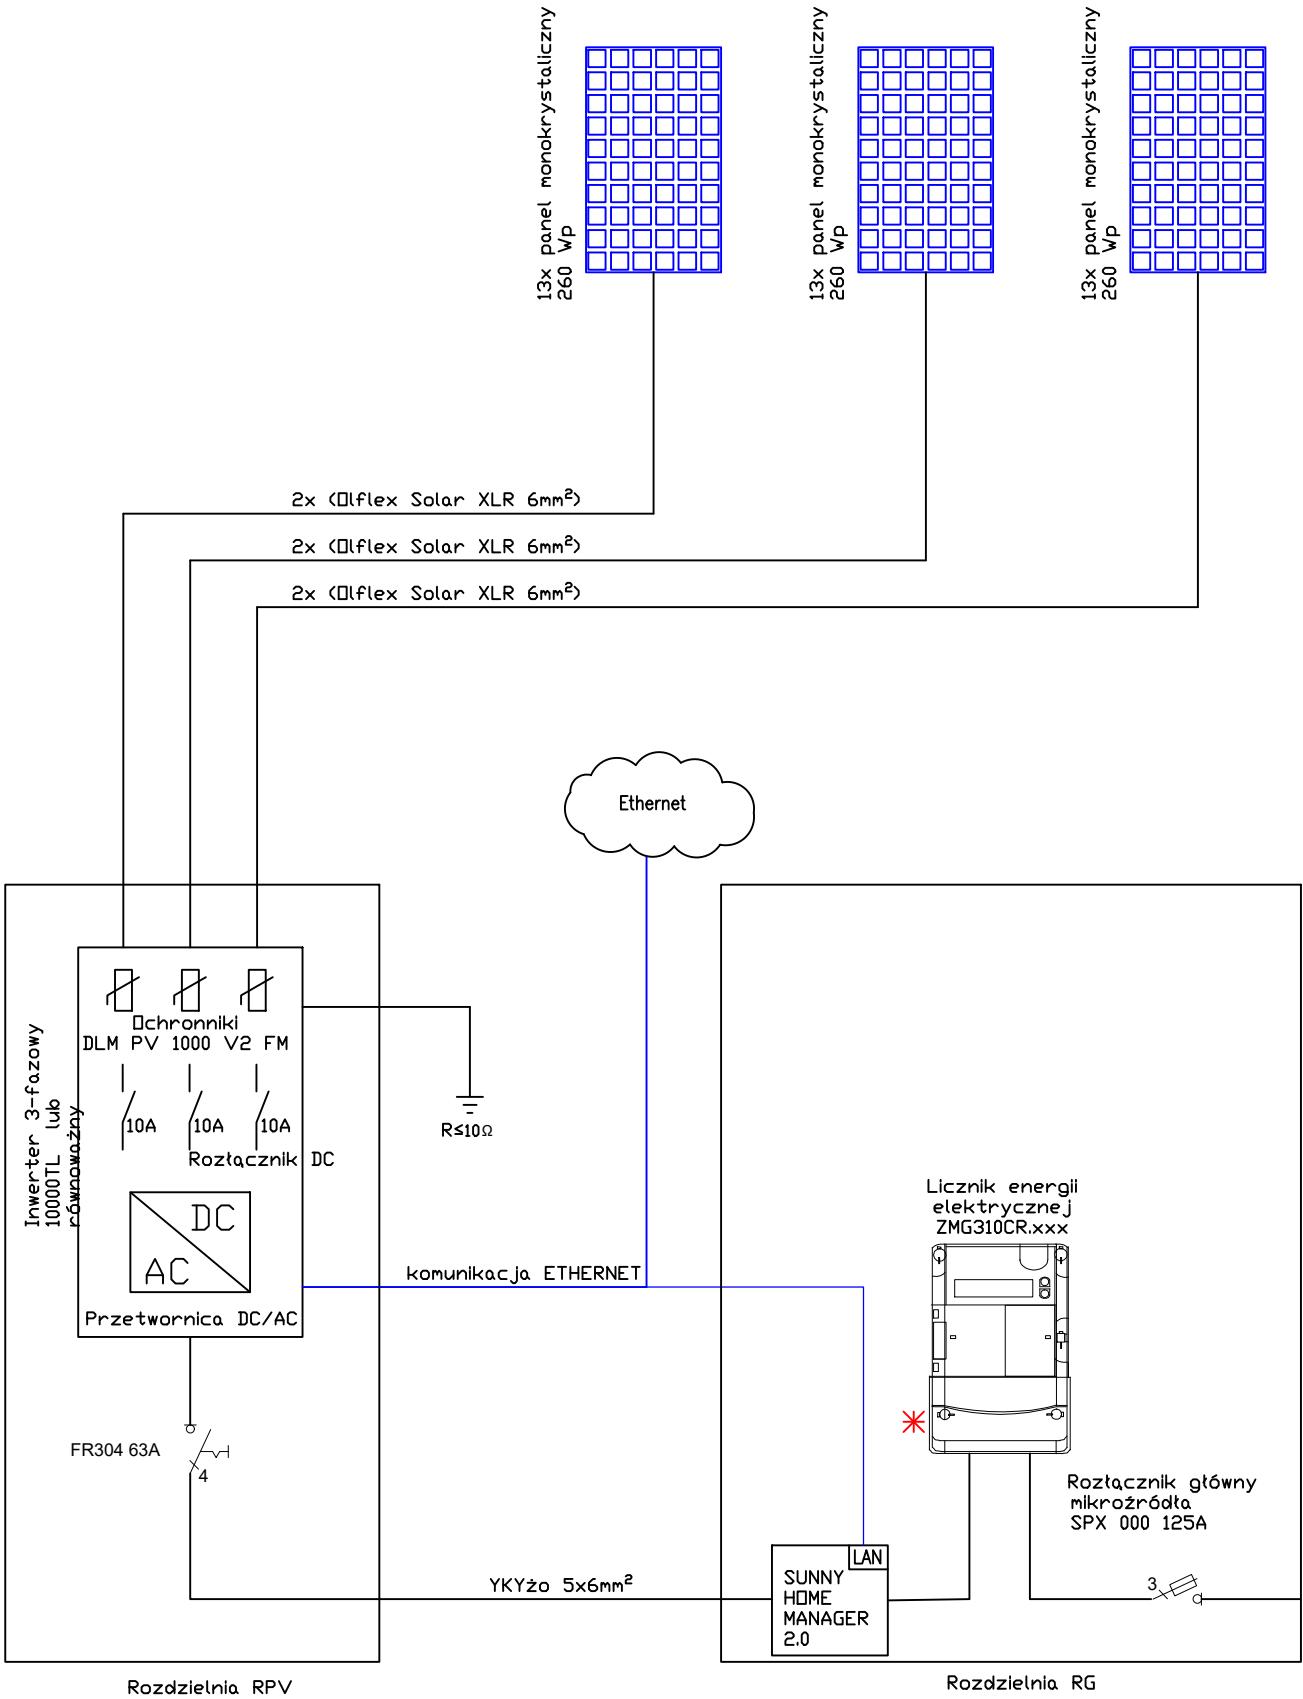

UWAGA:

- Całość prac montażowych wykonać zgodnie z zasadami sztuki budowlanej, stosując się do zaleceń obowiązujących w tym zakresie norm i przepisów, DTR producentów
- Całość prac powinna być wykonana przez osobę lub firmę elektryczną uprawnioną do wykonywania prac związanych z montażem instalacji elektrycznych.
- Wszystkie opisy aparatów, urządzeń określają ich podstawowe parametry i dopuszcza się ich zmianę na równoważne
- Zachować równomierność obciążenia faz
- W tablicy pozostawić min 20% rezerwy wolnego miejsca
- Dopuszcza się wykonanie okudowy bez klasy oddzielenia pożarowego przy umieszczeniu głównego wyłącznika prądu w okudowie na zewnętrznej elewacji
- do rozdzielni doprowadzić instalacje strukturalną na potrzeby inteligentnego licznika energii

INWESTPROJEKT POZNAŃ Sp. z o.o. ul. Klemensa Janickiego 20b, 60-542 Poznań			
temat:	Budowa instalacji fotowoltaicznej w budynku przedszkola w ramach zadania "Modernizacja energetyczna budynków użyteczności publicznej w Gminie Banie wraz z instalacjami OZE"		
obiekt:	Przedszkole w Baniach Pocztowa 3, 74-110 Banie woj. zachodniopom., powiat gryfiński, gmina Banie dz.nr ewid. 290, 289/1, 291, 301 obręb 15, jedn. ewid. 320601_2		
inwestor:	Gmina Banie ul. Skośna 6, 74-110 Banie	data:	06.2018
Projektant Gt.:	inż. Henryk Domagała 466/89/UW	imię i nazwisko:	numer uprawnień:
Opracowujący:	mgr inż. Marcin Domagała	podpis:	
tytuł rysunku:	Schemat jednokreskowy instalacji PV		skala:
			bs
część rys.:	branża:	faza projektu:	numer rysunku:
1/1	Inst. elektryczna	PROJEKT WYKONAWCZY	E2
Projekt chroniony prawami autorskimi - Dz.U.1994 Nr24 poz.83; Wszelkie prawa zastrzeżone / All rights reserved. Powielanie, rozpowszechnianie, wykorzystanie, wprowadzanie zmian bez zgody posiadacza praw autorskich jest zabronione! Prawa Autorskie dla / Copyright by : INWESTPROJEKT POZNAŃ Sp. z o.o.			