


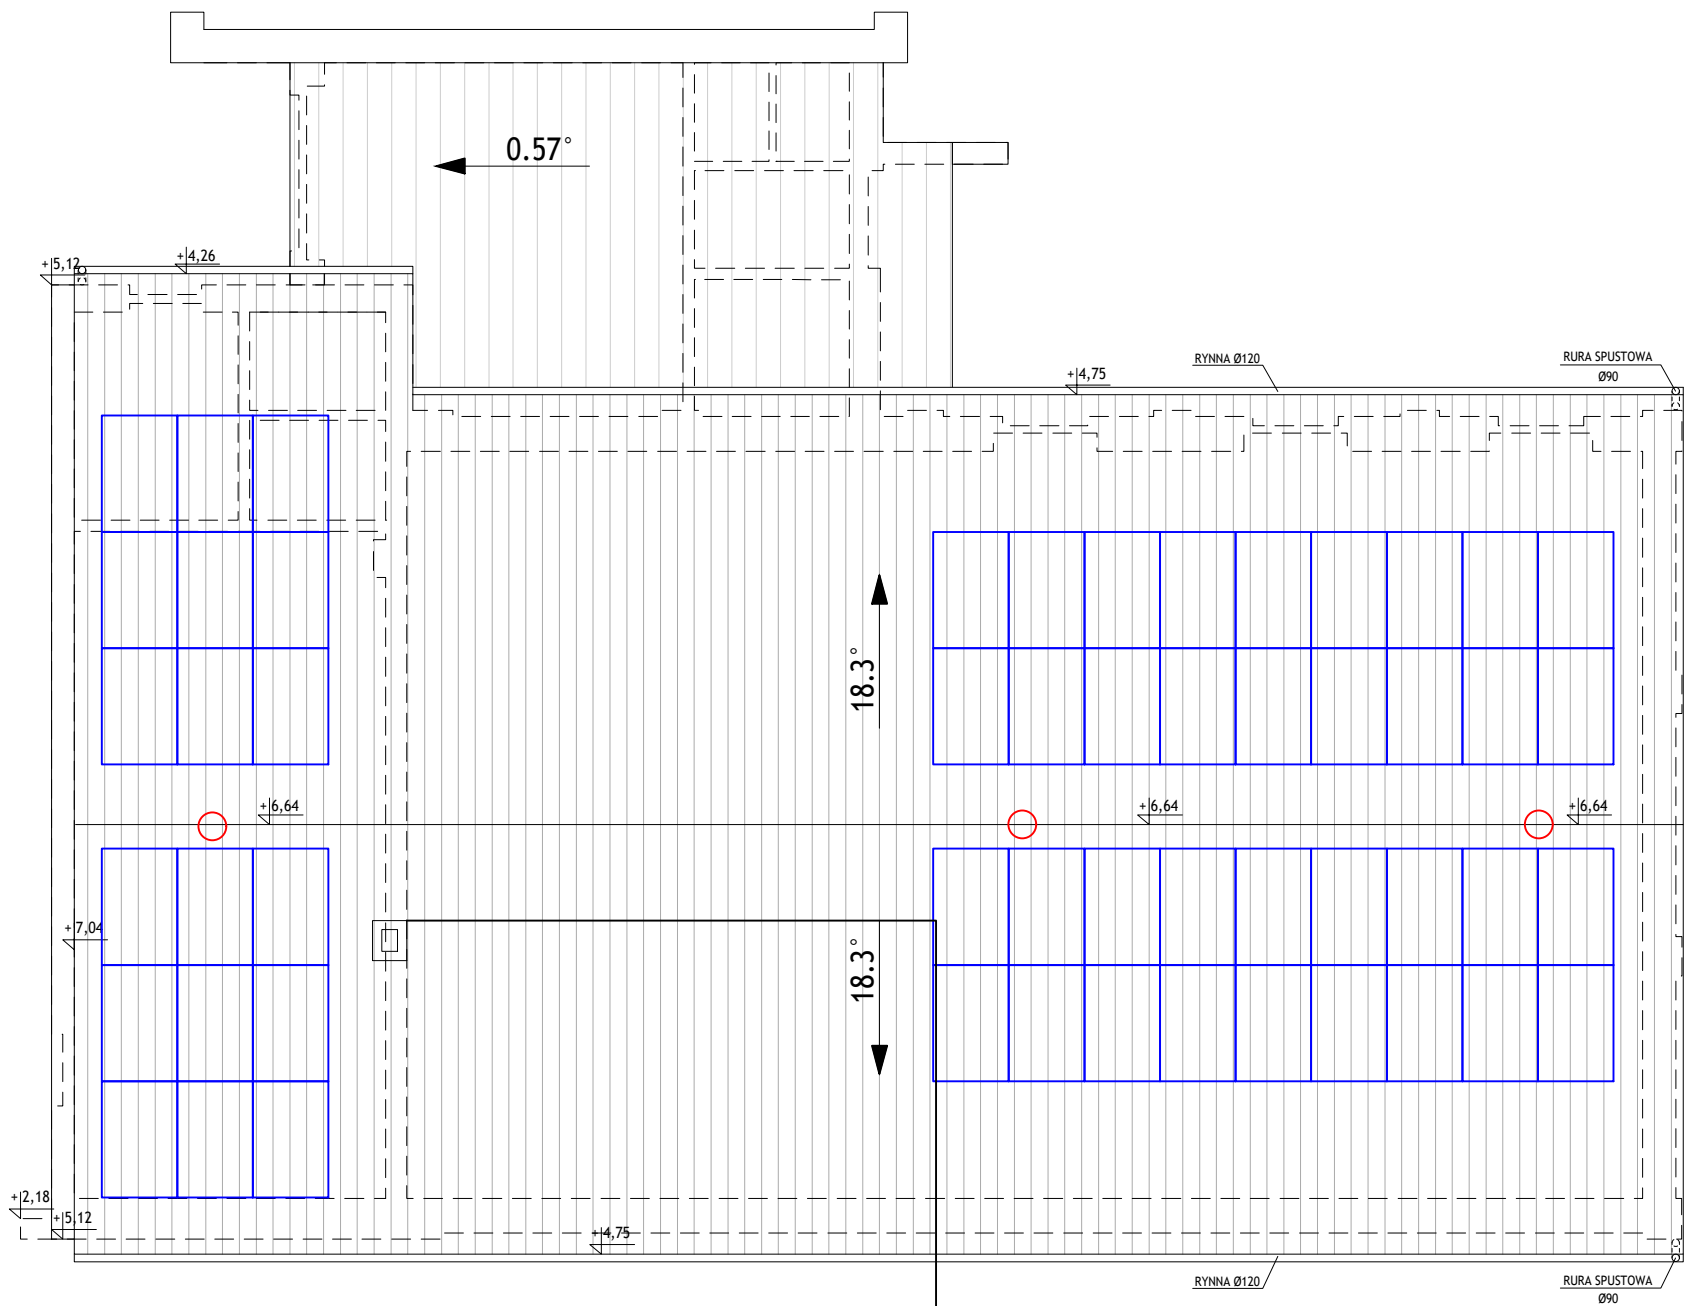

LEGENDA:

-  - szpica odgromowa 2 m
-  - zwody odprowadzające
-  - panel PV monokrystaliczny 260 Wp

ZWODY POZIOME NISKIE NA DACHU UKŁADAĆ NA TYPOWYCH UCHWYTACH DACHOWYCH Z USZCZELKĄ LUB WSPORNIKACH Z TWORZYWA SZTUCZNEGO DLA INSTALACJI St/Zn POŁĄCZENIA KRZYŻOWE I ODGAŁĘŻNE ORAZ POŁĄCZENIA Z KONSTRUKCJĄ STALOWĄ NA DACHU WYKONAĆ TYPOWYMI UCHWYTAMI DLA INSTALACJI St/Zn ZWODY NA DACHU I PRZEWODY ODPROWADZAJĄCE WYKONAĆ Z DRUTU St/Zn LUB St/Cu Ø8mm. DO ZWODÓW POZIOMYCH POŁĄCZYĆ METALICZNIE WSZYSTKIE METALOWE ELEMENTY DACHU NP: ANTENY, IGLICE ITP.

INWESTPROJEKT POZNAŃ Sp. z o.o. ul. Klemensa Janickiego 20b, 60-542 Poznań			
temat:	Budowa instalacji fotowoltaicznej w budynku świetlicy w ramach zadania "Modernizacja energetyczna budynków użyteczności publicznej w Gminie Banie wraz z instalacjami OZE"		
obiekt:	Świetlica wiejska w Swobnicy Swobnica 36, 74-110 Swobnica woj. zachodniopom., powiat gryfiński, gmina Banie dz.nr ewid. 400/2, 400/1, 398, 434/2 obręb 13, jedn. ewid. 320601_2		
inwestor:	Gmina Banie ul. Skośna 6, 74-110 Banie	data:	06.2018
Projektant Gt.:	inż. Henryk Domagała 466/89/UW	imię i nazwisko:	numer uprawnień:
Opracowujący:	mgr inż. Marcin Domagała	podpis:	
tytuł rysunku:	Rzut dachu	skala:	1:100
część rys.:	1/1	branża:	Inst. elektryczna
		faza projektu:	PROJEKT WYKONAWCZY
		numer rysunku:	E1
Projekt chroniony prawami autorskimi - Dz.U.1994 Nr24 poz.83; Wszelkie prawa zastrzeżone / All rights reserved. Powielanie, rozpowszechnianie, wykorzystanie, wprowadzanie zmian bez zgody posiadacza praw autorskich jest zabronione! Prawa Autorskie dla / Copyright by : INWESTPROJEKT POZNAŃ Sp. z o.o.			