


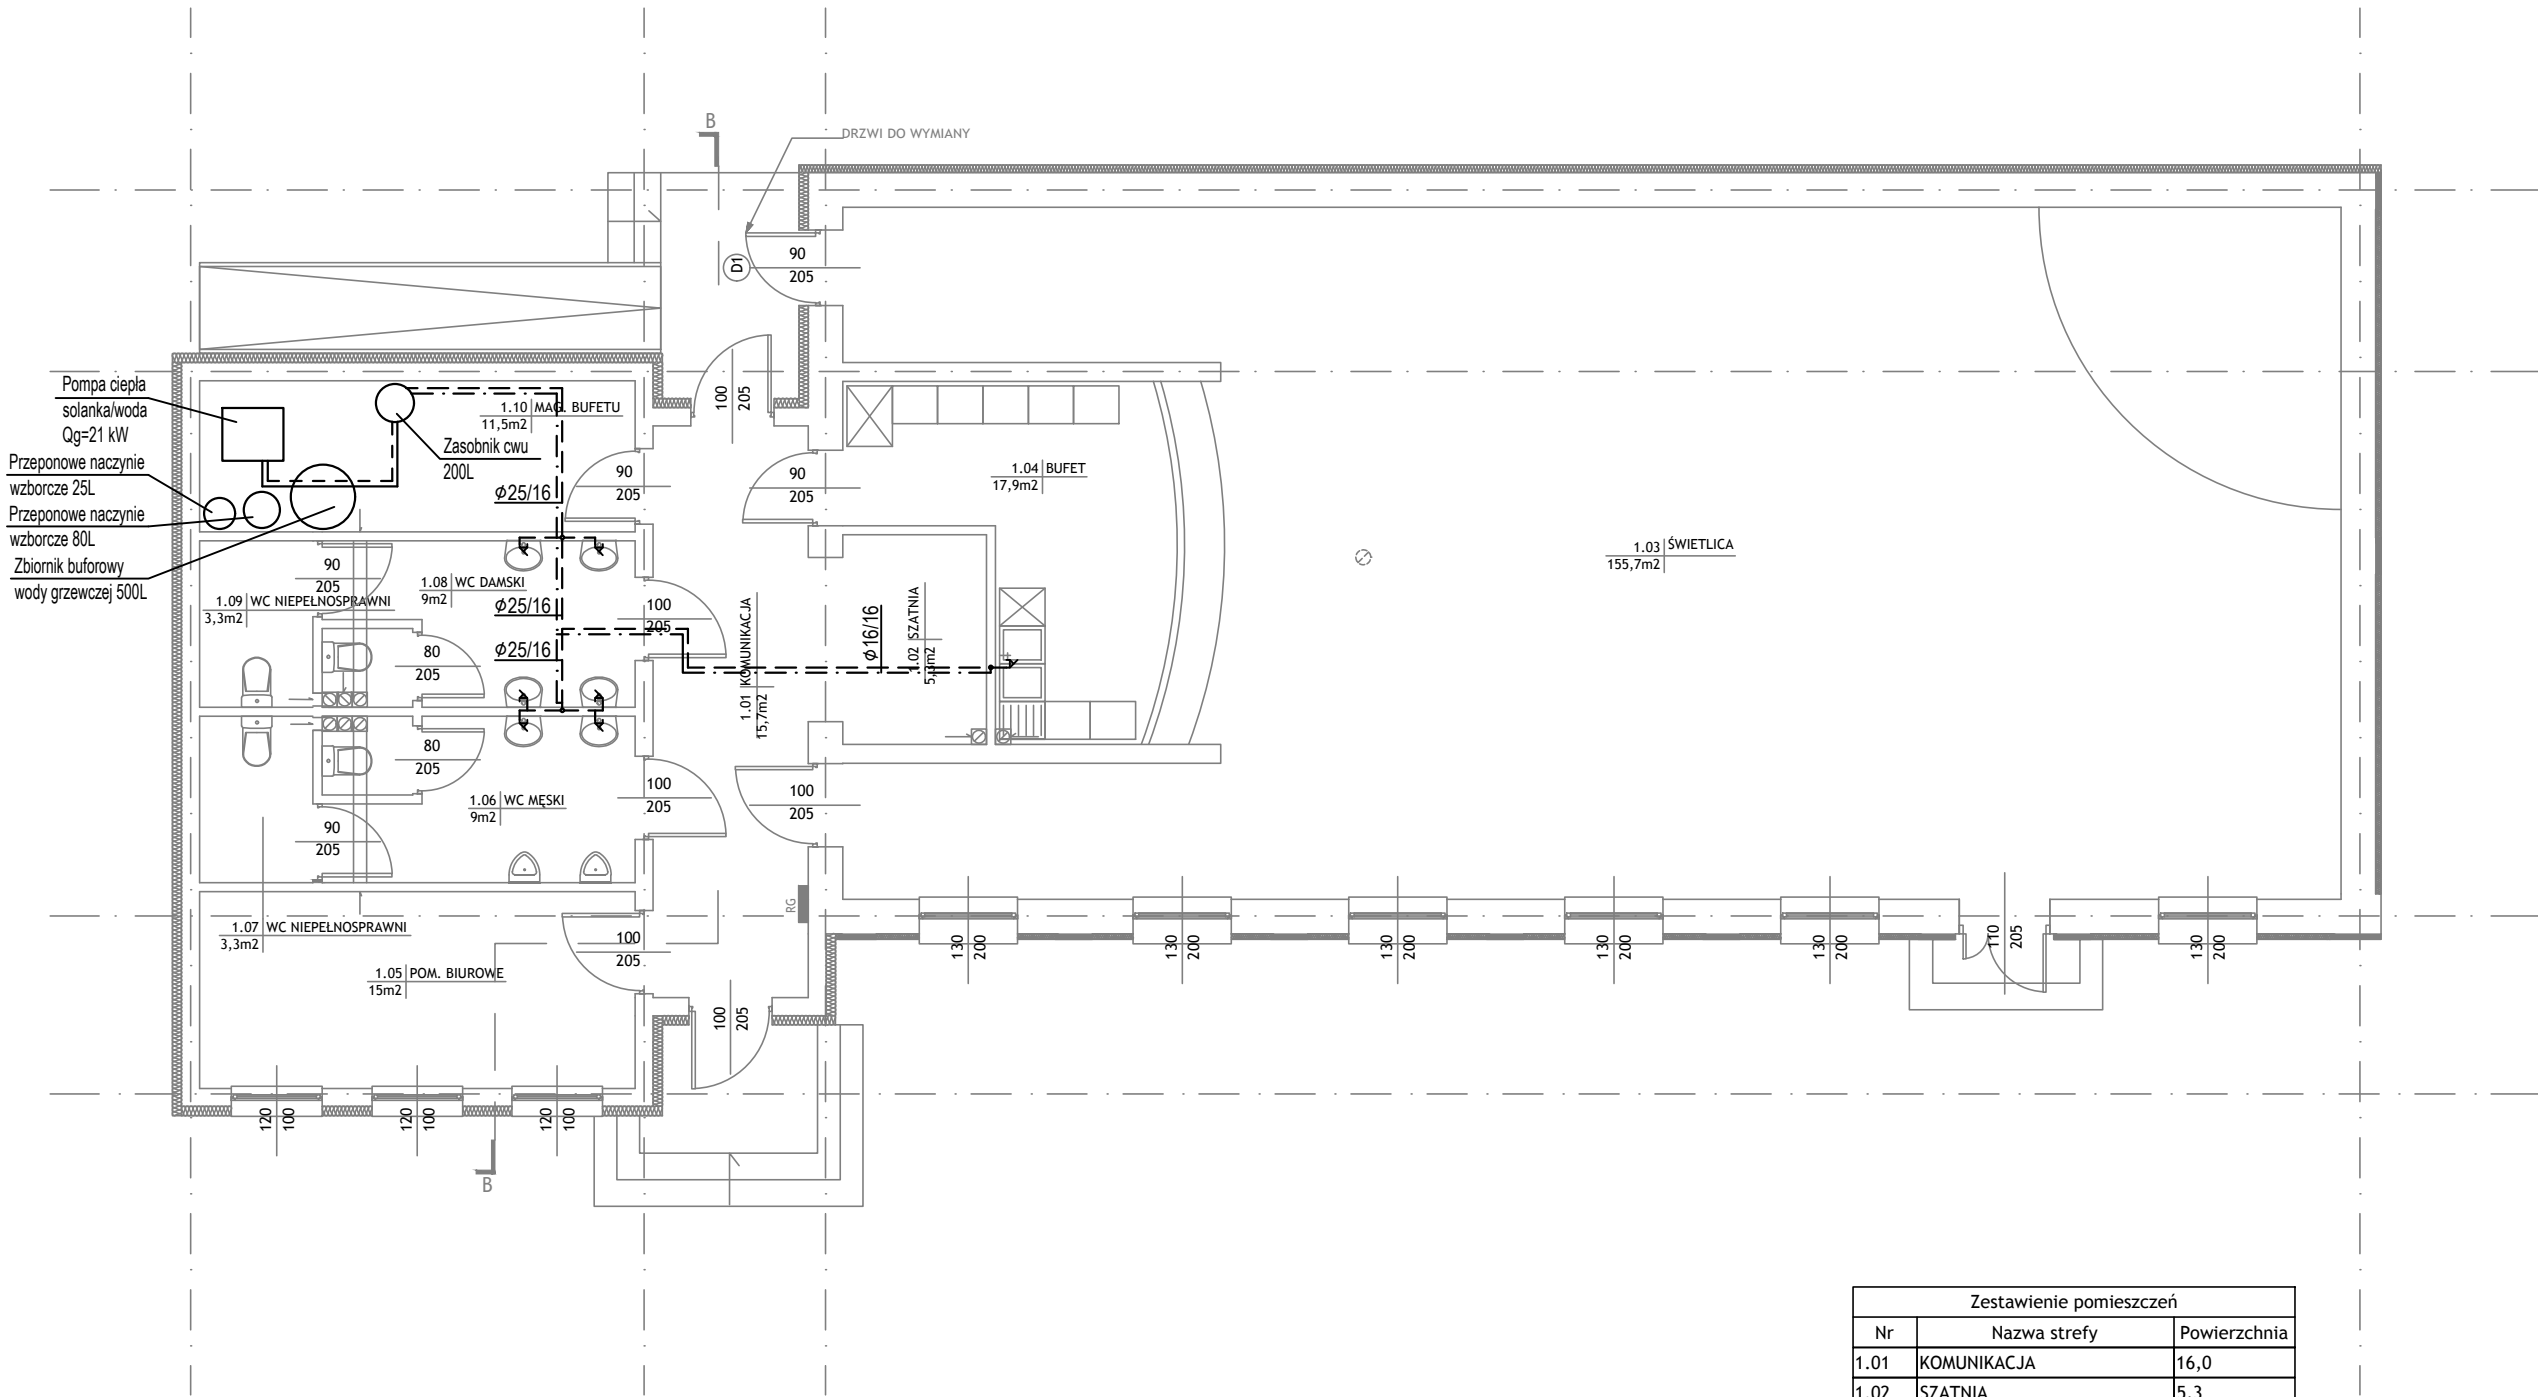

Pompa ciepła
solanka/woda
Qg=21 kW
Przeponowe naczynie
wzborcze 25L
Przeponowe naczynie
wzborcze 80L
Zbiornik buforowy
wody grzewczej 500L

Zestawienie pomieszczeń		
Nr	Nazwa strefy	Powierzchnia
1.01	KOMUNIKACJA	16,0
1.02	SZATNIA	5,3
1.03	ŚWIELICA	156,2
1.04	BUFET	18,1
1.05	POM. BIUROWE	15,0
1.06	WC MĘSKI	9,1
1.07	WC NIEPEŁNOSPRAWNI	3,3
1.08	WC DAMSKI	9,1
1.09	WC NIEPEŁNOSPRAWNI	3,3
1.10	MAG. BUFETU	11,5
		246,9 m ²

ORIENTACJA:

UWAGI:

1. Rysunek należy rozpatrywać równolegle z opisem technicznym i projektami branżowymi;

2. W zakresie nieokreślonym w dokumentacji projektowej obowiązują:

- Prawo Budowlane oraz obowiązujące "warunki techniczne", ustawy i rozporządzenia;
- Warunki Techniczne Wykonania i Odbioru Robót Budowlanych (wg ITB);
- obowiązujące Normy (wg P.K.N.);
- instrukcje i wytyczne producentów i dostawców materiałów budowlanych i instalacyjnych;

3. Przed przystąpieniem do realizacji, w fazie wykonawczej, wszystkie wymiary należy sprawdzić na budowie;

LEGENDA:

LEGENDA:

--- C.W.U.

- - - CYRKULACJA

Ø20/16 ŚREDNICA WODY CIEPŁEJ, CYRKULACYJNEJ

INWENTARYZACJA ZOSTAŁA OPRACOWANA W ZAKRESIE
NIEZBĘDNYM DO WYKONANIA ROBÓT BUDOWLANYCH

Inwestprojekt Poznań Sp. z o.o.
ul. Klemensa Janickiego 20b, 60-542 Poznań

temat:	Przebudowa/modernizacja systemu centralnego ogrzewania oraz ciepłej wody użytkowej na system oparty o gruntową pompę ciepła w budynku świetlicy wiejskiej w Baniewicach gm. Banie w ramach zadania: "Modernizacja energetyczna budynków użyteczności publicznej w Gminie Banie wraz z instalacjami OZE".		
obiekt:	Świetlica wiejska w Baniewicach		
inwestor:	Baniewice 51, 74-110 Baniewice, woj. zachodniopom., powiat gryfiński, gmina Banie dz.nr ewid. 363, obręb 12, jedn. ewid. 320601_2		data:
	Gmina Banie ul. Skośna 6, 74-110 Banie		06.2018
Projektant:	imię i nazwisko:	numer uprawnień:	podpis:
	mgr inż. Paweł Ochrymowicz	MAP/0442/PWOS/10	
Sprawdzający:	mgr inż. Anna Kufel		MAP/0247/PWOS/12
Opracował:	mgr inż. Magdalena Ochrymowicz		
tytuł rysunku:	Instalacja ciepłej wody użytkowej. Rzut parteru.		skala:
			1:100
część rys.:	branża:	faza projektu:	numer rysunku:
1/1	Sanitarna	PROJEKT BUDOWLANY	S-03

Projekt chroniony prawami autorskimi - Dz.U.1994 Nr24 poz.83; Wszelkie prawa zastrzeżone / All rights reserved. Powielanie, rozpowszechnianie, wykorzystanie, wprowadzanie zmian bez zgody posiadacza praw autorskich jest zabronione!

Prawa Autorskie dla / Copyright by : Centrum Projektu ENO-INVEST Sp. z o.o.