


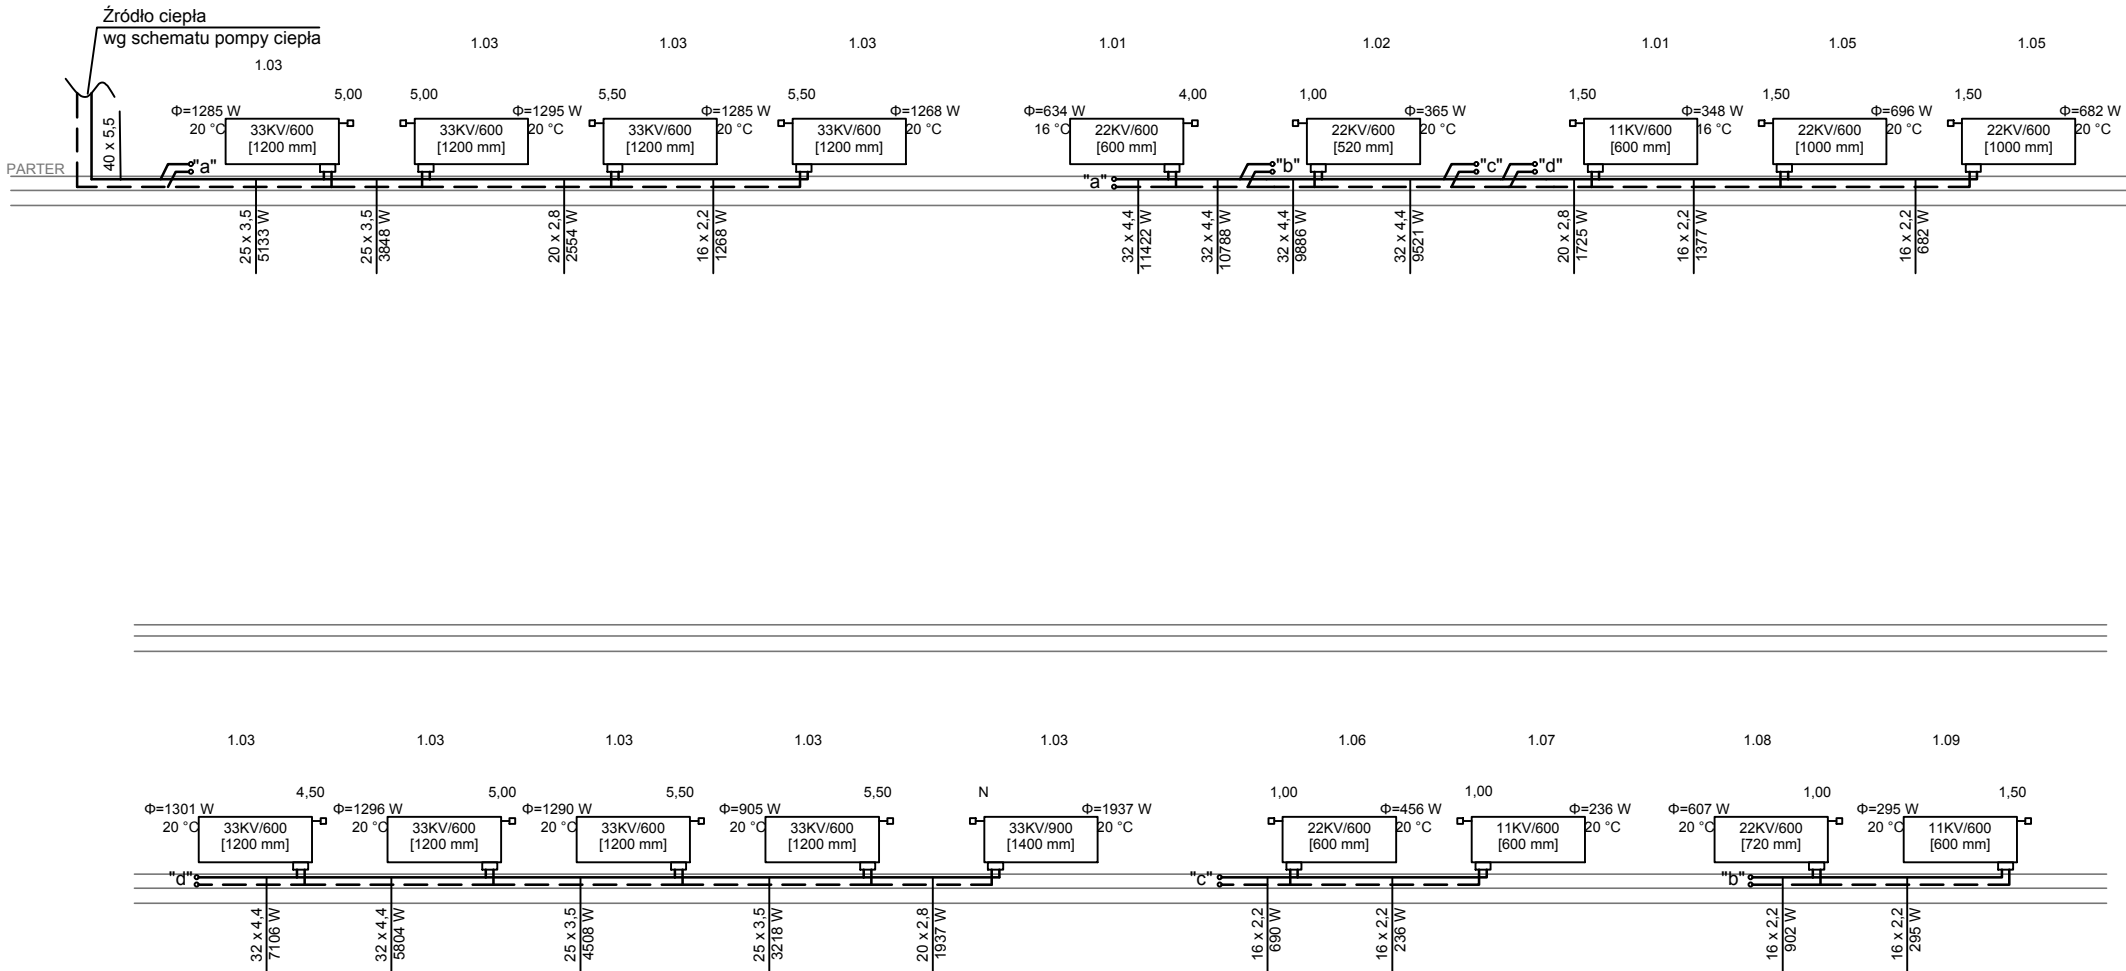

ORIENTACJA:

UWAGI:

1. Rysunek należy rozpatrywać równoległe z opisem technicznym i projektami branżowymi;

2. W zakresie nieokreślonym w dokumentacji projektowej obowiązują:

Prawo Budowlane oraz obowiązujące "warunki techniczne", ustawy i rozporządzenia;

Warunki Techniczne Wykonania i Odbioru Robót Budowlanych (wg ITB);

obowiązujące Normy (wg P.K.N.);

instrukcje i wytyczne producentów i dostawców materiałów budowlanych i instalacyjnych;

3. Przed przystąpieniem do realizacji, w fazie wykonawczej, wszystkie wymiary należy sprawdzić na budowie;

LEGENDA:

INWENTARYZACJA ZOSTAŁA OPRACOWANA W ZAKRESIE
NIEZBĘDNYM DO WYKONANIA ROBÓT BUDOWLANYCH

Inwestprojekt Poznań Sp. z o.o.

ul. Klemensa Janickiego 20b, 60-542 Poznań

temat:

Przebudowa/modernizacja systemu centralnego ogrzewania oraz ciepłej wody użytkowej na system oparty o gruntową pompę ciepła w budynku świetlicy wiejskiej w Baniewicach gm. Banie w ramach zadania: "Modernizacja energetyczna budynków użyteczności publicznej w Gminie Banie wraz z instalacjami OZE".

obiekt:

Świetlica wiejska w Baniewicach

Baniewice 51, 74-110 Baniewice, woj. zachodniopom., powiat gryfiński, gmina Banie dz.nr ewid. 363, obręb 12, jedn. ewid. 320601_2

inwestor:

Gmina Banie

ul. Skośna 6, 74-110 Banie

data:

06.2018

imię i nazwisko:

numer uprawnień:

podpis:

Projektant:

mgr inż. Paweł Ochrymowicz

MAP/0442/PWOS/10

Sprawdzający:

mgr inż. Anna Kufel

MAP/0247/PWOS/12

Opracował:

mgr inż. Magdalena Ochrymowicz

tytuł rysunku:

Rozwinięcie instalacji centralnego ogrzewania

skala:

-

część rys.:

branża:

faza projektu:

numer rysunku:

1/1

Sanitarna

PROJEKT BUDOWLANY

S-05

Projekt chroniony prawami autorskimi - Dz.U. 1994 Nr 24 poz. 83; Wszelkie prawa zastrzeżone / All rights reserved. Powielanie, rozpowszechnianie, wykorzystywanie, wprowadzanie zmian bez zgody posiadacza praw autorskich jest zabronione!

Prawa Autorskie dla / Copyright by : Centrum Projektu EKO-INVEST Sp. z o.o.