


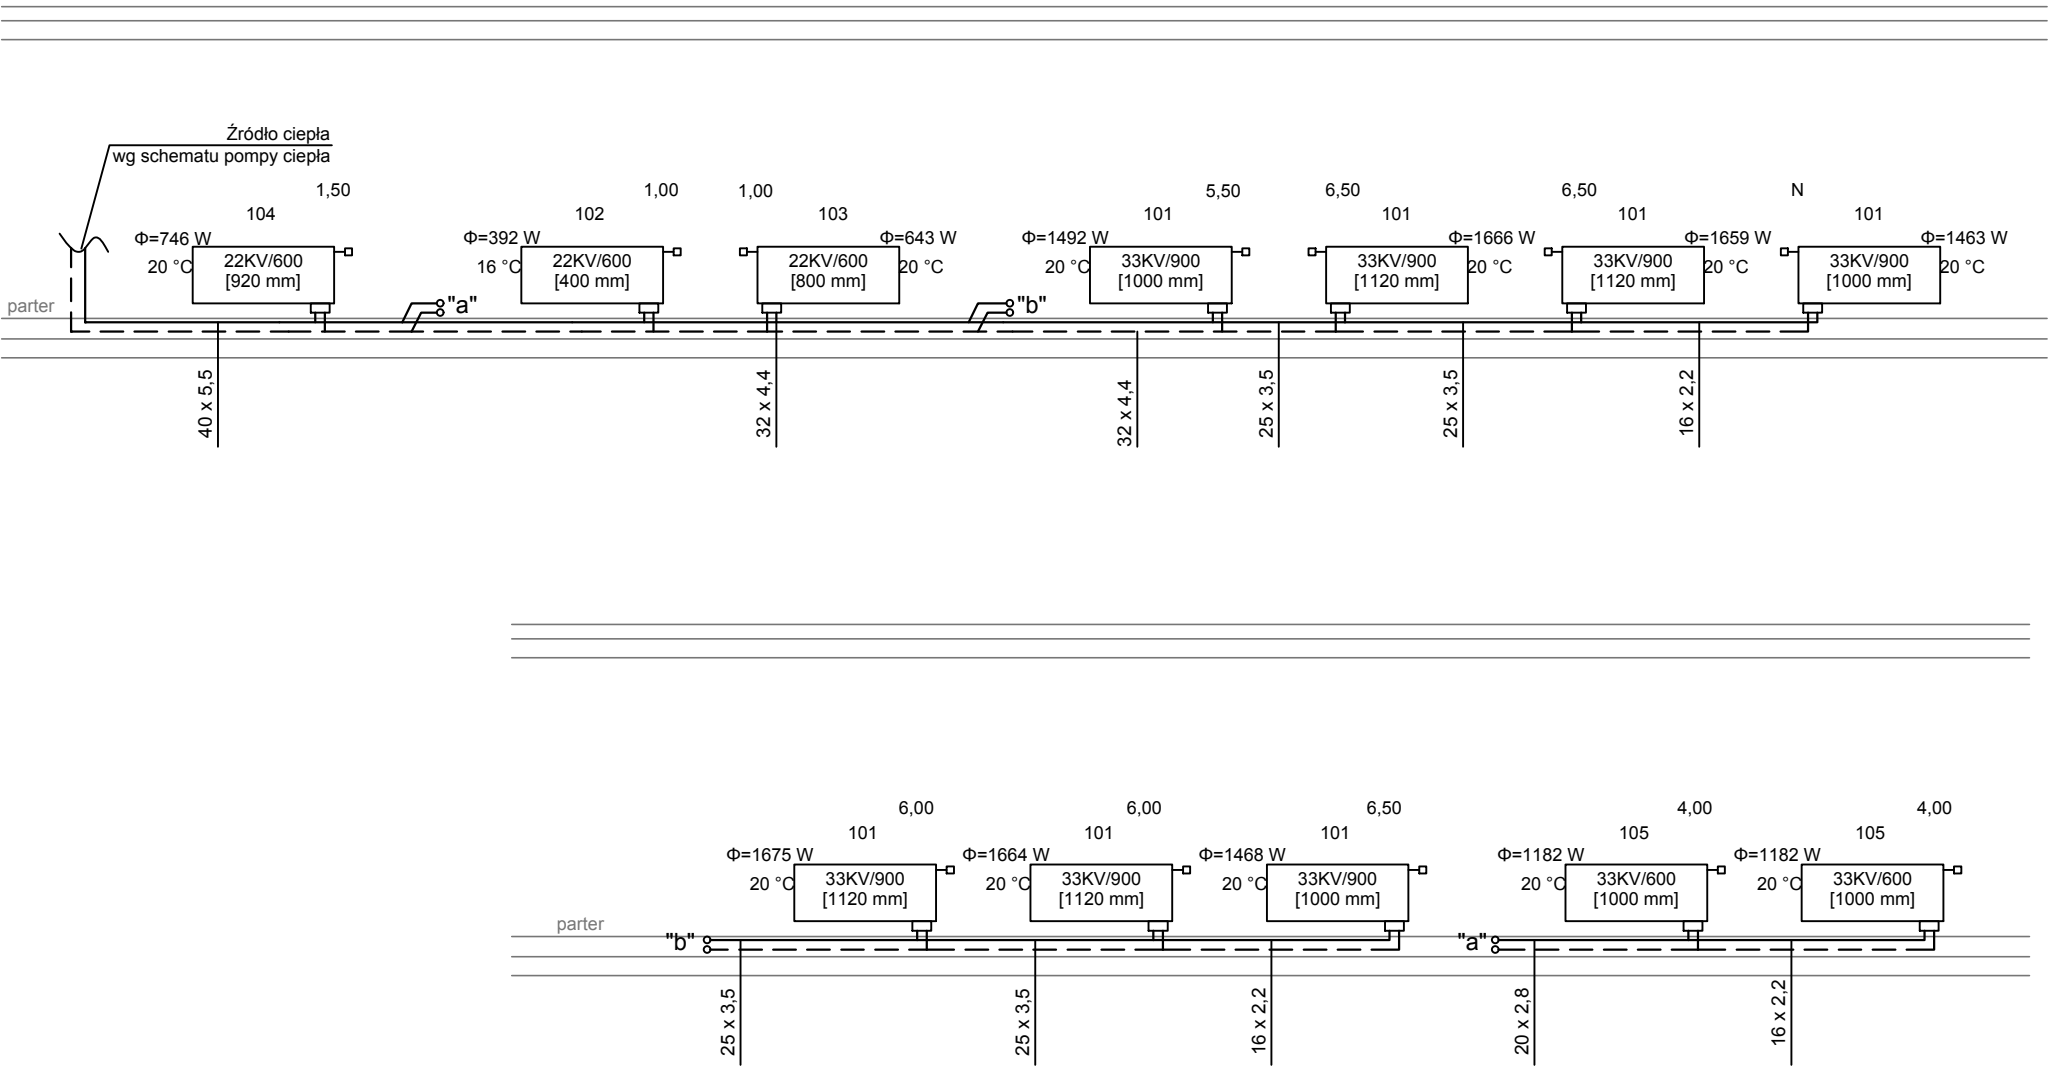

ORIENTACJA:			
UWAGI:			
1. Rysunek należy rozpatrywać równolegle z opisem technicznym i projektami branżowymi; 2. W zakresie nieokreślonym w dokumentacji projektowej obowiązują: • Prawo Budowlane oraz obowiązujące "warunki techniczne", ustawy i rozporządzenia; • Warunki Techniczne Wykonania i Odbioru Robót Budowlanych (wg ITB); • obowiązujące Normy (wg P.K.N.); • instrukcje i wytyczne producentów i dostawców materiałów budowlanych i instalacyjnych; 3. Przed przystąpieniem do realizacji, w fazie wykonawczej, wszystkie wymiary należy sprawdzić na budowie;			
LEGENDA:			
LEGENDA: ZASILANIE C.O. POWRÓT C.O. 25X3,5 ŚREDNICA PRZEWODU 33KV/900 1000 mm SYMBOL GRZEJNIKA TYP/WYSOKOŚĆ [DŁUGOŚĆ]			
INWENTARYZACJA ZOSTAŁA OPRACOWANA W ZAKRESIE NIEZBĘDNYM DO WYKONANIA ROBÓT BUDOWLANYCH			
Inwestprojekt Poznań Sp. z o.o. ul. Klemensa Janickiego 20b, 60-542 Poznań			
temat:	Przebudowa/modernizacja systemu centralnego ogrzewania oraz ciepłej wody użytkowej na system oparty o gruntową pompę ciepła w budynku świetlicy wiejskiej w Piasecznie gm. Banie w ramach zadania: "Modernizacja energetyczna budynków użyteczności publicznej w Gminie Banie wraz z instalacjami OZE".		
obiekt:	Budynek świetlicy wiejskiej Piaseczno, 74-110 Piaseczno, dz. nr. 579, 396, woj. zachodniopomorskie, powiat gryfiński, obręb 0009 Piaseczno, jedn. ewid. 320601_2		
inwestor:	Gmina Banie ul. Skośna 6, 74-110 Banie		data: 06.2018
Projektant:	imię i nazwisko: mgr inż. Paweł Ochrymowicz	numer uprawnień: MAP/0442/PWOS/10	podpis:
Sprawdzający:	mgr inż. Anna Kufel	MAP/0247/PWOS/12	
Opracował:	mgr inż. Magdalena Ochrymowicz		
tytuł rysunku:	Rozwinięcie instalacji centralnego ogrzewania		skala: -
część rys.:	branża:	faza projektu:	numer rysunku:
1/1	Sanitarna	PROJEKT BUDOWLANY	S-05
Projekt chroniony prawami autorskimi - Dz.U.1994 Nr24 poz.83; Wszelkie prawa zastrzeżone / All rights reserved. Powielanie, rozpowszechnianie, wykorzystywanie, wprowadzanie zmian bez zgody posiadacza praw autorskich jest zabronione! Prawa Autorskie dla / Copyright by : Centrum Projektu EKO-INVEST Sp. z o.o.			