



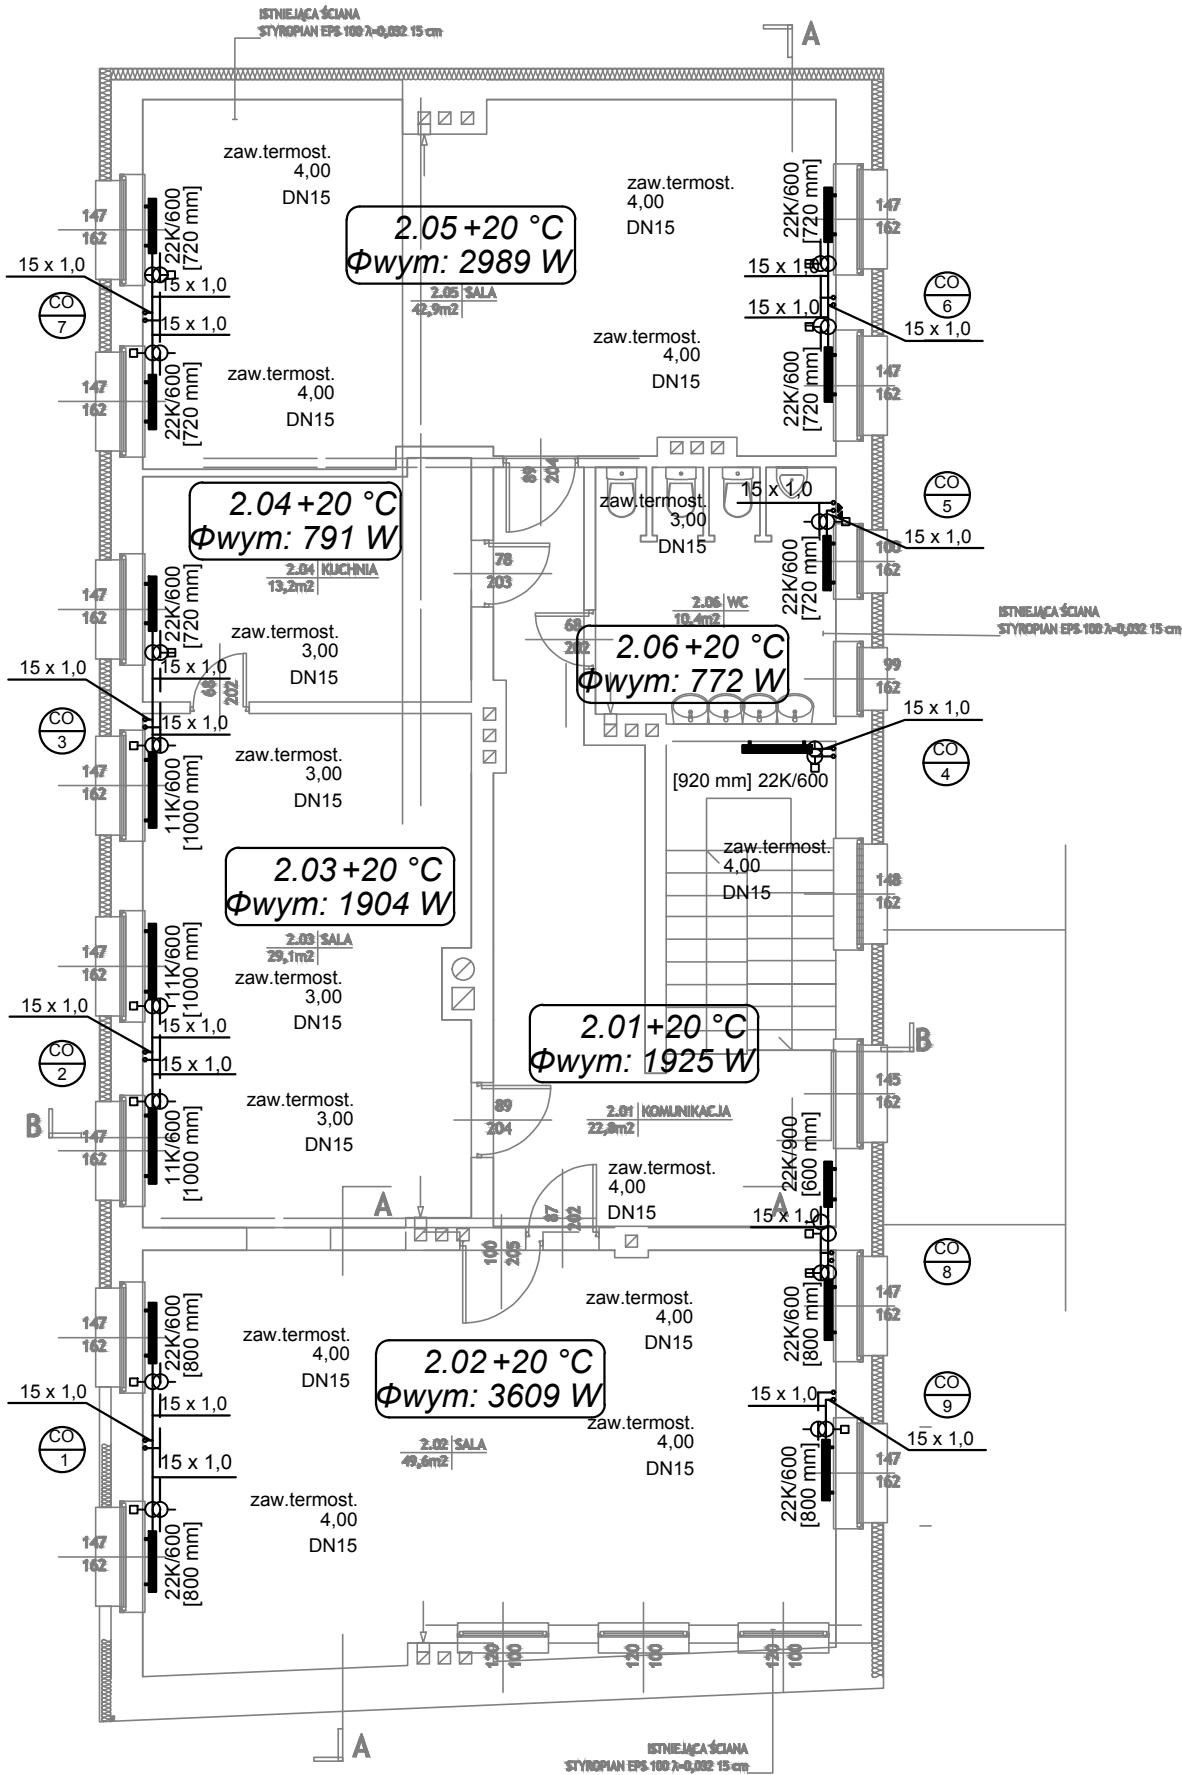

Zestawienie pomieszczeń			
Kondygnacja	Nr	Nazwa pomieszczenia	Powierzchnia
I piętro	2.01	KOMUNIKACJA	22,8
	2.02	SALA	49,6
	2.03	SALA	29,1
	2.04	KUCHNIA	13,3
	2.05	SALA	42,9
	2.06	WC	10,4
			168,1 m ²

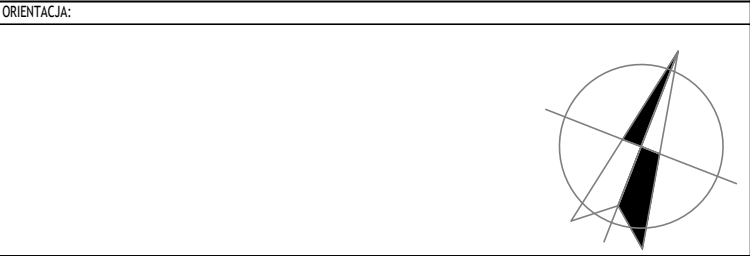

- UWAGI:
- Rysunek należy rozpatrywać równoległe z opisem technicznym i projektami branżowymi;
 - W zakresie nieokreślonym w dokumentacji projektowej obowiązują:
 - Prawo Budowlane oraz obowiązujące "warunki techniczne", ustawy i rozporządzenia;
 - Warunki Techniczne Wykonania i Odbioru Robót Budowlanych (wg ITB);
 - obowiązujące Normy (wg P.K.N.);
 - instrukcje i wytyczne producentów i dostawców materiałów budowlanych i instalacyjnych;
 - Przed przystąpieniem do realizacji, w fazie wykonawczej, wszystkie wymiary należy sprawdzić na budowie;

LEGENDA:

—	ZASILANIE C.O.
- - -	POWRÓT C.O.
Ø20	ŚREDNICA PRZEWODU
22K/600	SYMBOL GRZEJNIKA
1000 mm	TYP/WYSOKOŚĆ [DŁUGOŚĆ]

INWENTARYZACJA ZOSTAŁA OPRACOWANA W ZAKRESIE
NIEZBĘDNYM DO WYKONANIA ROBÓT BUDOWLANYCH

Inwestprojekt Poznań Sp. z o.o. ul. Klemensa Janickiego 20b, 60-542 Poznań			
temat:	Modernizacja instalacji centralnego ogrzewania w ramach zadania "Termomodernizacja budynku użyteczności publicznej wraz z montażem instalacji fotowoltaicznej - Budynek Przedszkola w Baniach"		
obiekt:	Przedszkole w Baniach Pocztowa 3, 74-110 Banie woj. zachodniopom., powiat gryfiński, gmina Banie dz.nr ewid. 290, 289/1, 291, 301 obręb 15, jedn. ewid. 320601_2		
inwestor:	Gmina Banie ul. Skośna 6, 74-110 Banie	data:	06.2018
Projektant:	mgr inż. Paweł Ochrymowicz MAP/0442/PWOS/10	imię i nazwisko:	numer uprawnień: podpis:
Sprawdzający:	mgr inż. Anna Kufel MAP/0247/PWOS/12		
Opracował:	mgr inż. Magdalena Ochrymowicz		
tytuł rysunku:	Instalacja centralnego ogrzewania. Rzut piętra.	skala:	1:100
część rys.:	branża:	faza projektu:	numer rysunku:
1/1	Sanitarna	PROJEKT WYKONAWCZY	S-03