


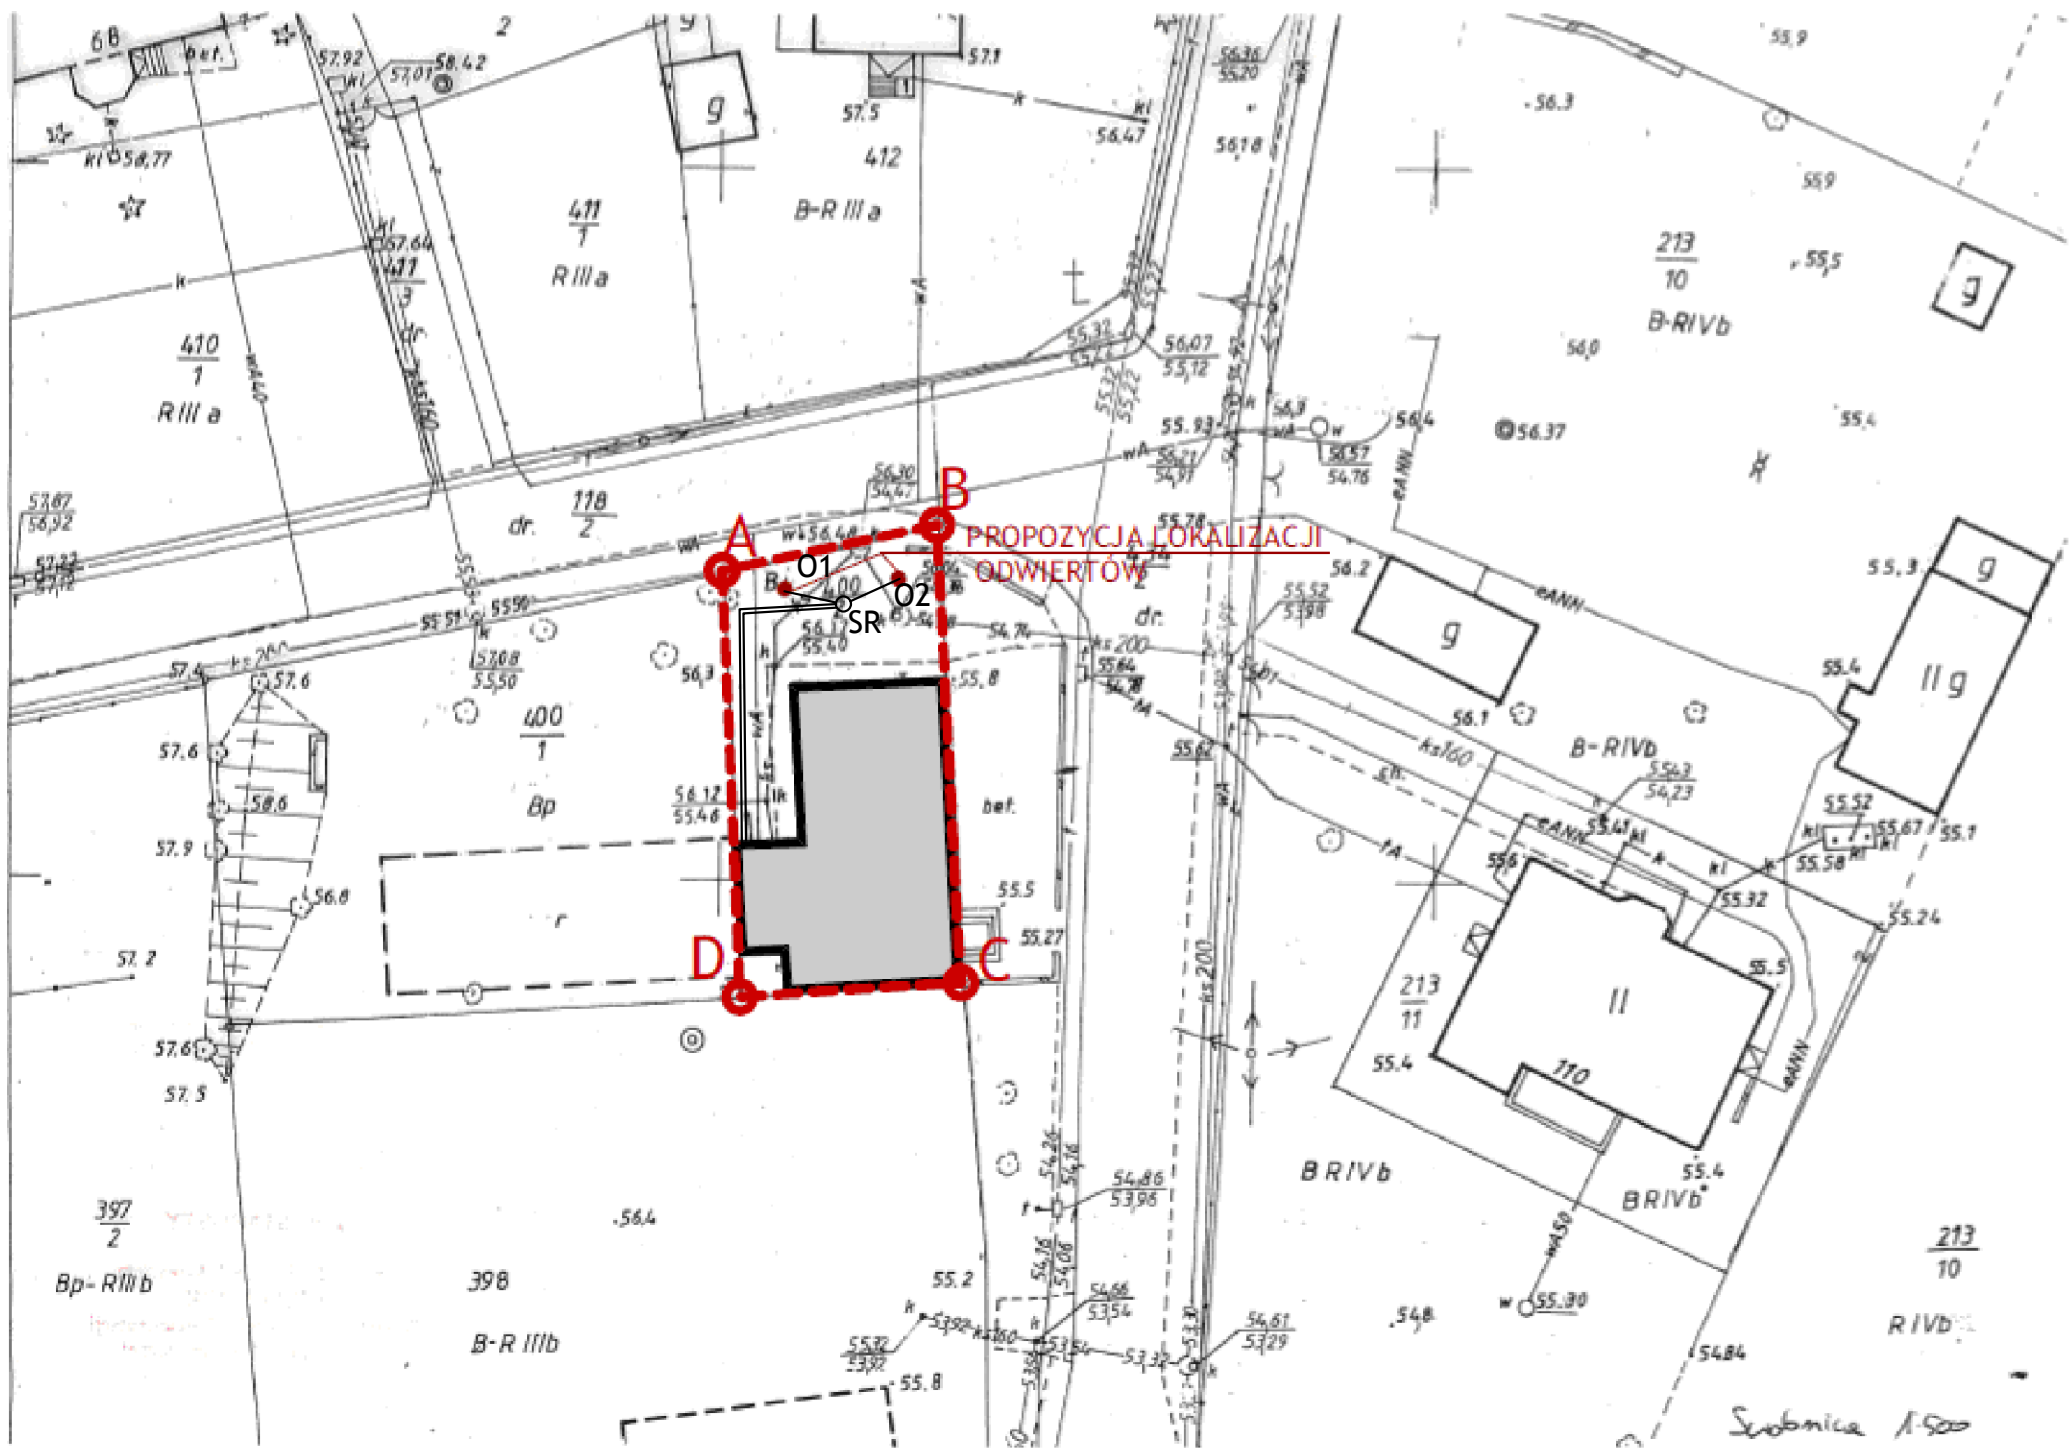

ORIENTACJA:			
UWAGI:			
1. Rysunek należy rozpatrywać równolegle z opisem technicznym i projektami branżowymi; 2. W zakresie nieokreślonym w dokumentacji projektowej obowiązują: • Prawo Budowlane oraz obowiązujące "warunki techniczne", ustawy i rozporządzenia; • Warunki Techniczne Wykonania i Odbioru Robót Budowlanych (wg ITB); • obowiązujące Normy (wg P.K.N.); • instrukcje i wytyczne producentów i dostawców materiałów budowlanych i instalacyjnych; 3. Przed przystąpieniem do realizacji, w fazie wykonawczej, wszystkie wymiary należy sprawdzić na budowie;			
LEGENDA:			
A — D GRANICE DZ. EWID. NR 400/2 BUDYNEK OBJĘTY OPRACOWANIEM			
LEGENDA:			
O1- numer odwiertu z pionową sondą gruntową			
SR- studnia rozdzielaczowa			
— - przewody solanki zasilania i powrotu			
INWENTARYZACJA ZOSTAŁA OPRACOWANA W ZAKRESIE NIEZBĘDNYM DO WYKONANIA ROBÓT BUDOWLANYCH			
Inwestprojekt Poznań Sp. z o.o. ul. Klemensa Janickiego 20b, 60-542 Poznań			
temat:	Przebudowa/modernizacja systemu centralnego ogrzewania oraz ciepłej wody użytkowej na system oparty o gruntową pompę ciepła w budynku świetlicy wiejskiej w Swobnicy gm. Banie w ramach zadania: "Modernizacja energetyczna budynków użyteczności publicznej w Gminie Banie wraz z instalacjami OZE".		
obiekt:	Świetlica wiejska w Swobnicy Swobnica 36, 74-110 Swobnica woj. zachodniopom., powiat gryfiński, gmina Banie dz.nr ewid. 400/2, 400/1, 398, 434/2 obręb 13, jedn. ewid. 320601_2		
inwestor:	Gmina Banie ul. Skośna 6, 74-110 Banie	data:	06.2018
Projektant:	mgr inż. Paweł Ochrymowicz MAP/0442/PWOS/10	imię i nazwisko:	numer uprawnień:
Sprawdzający:	mgr inż. Anna Kufel MAP/0247/PWOS/12	podpis:	
Opracował:	mgr inż. Magdalena Ochrymowicz		
tytuł rysunku:	Projekt Zagospodarowania Terenu	skala:	1:500
część rys.:	1/1	branża:	Sanitarna
		faza projektu:	PROJEKT BUDOWLANY
		numer rysunku:	S-01
Projekt chroniony prawami autorskimi - Dz.U. 1994 N/24 poz.83; Wszelkie prawa zastrzeżone / All rights reserved. Powielanie, rozpowszechnianie, wykorzystywanie, wprowadzanie zmian bez zgody posiadacza praw autorskich jest zabronione! Prawa Autorskie dla / Copyright by: Centrum Projektu EKO-INVEST Sp. z o.o.			