


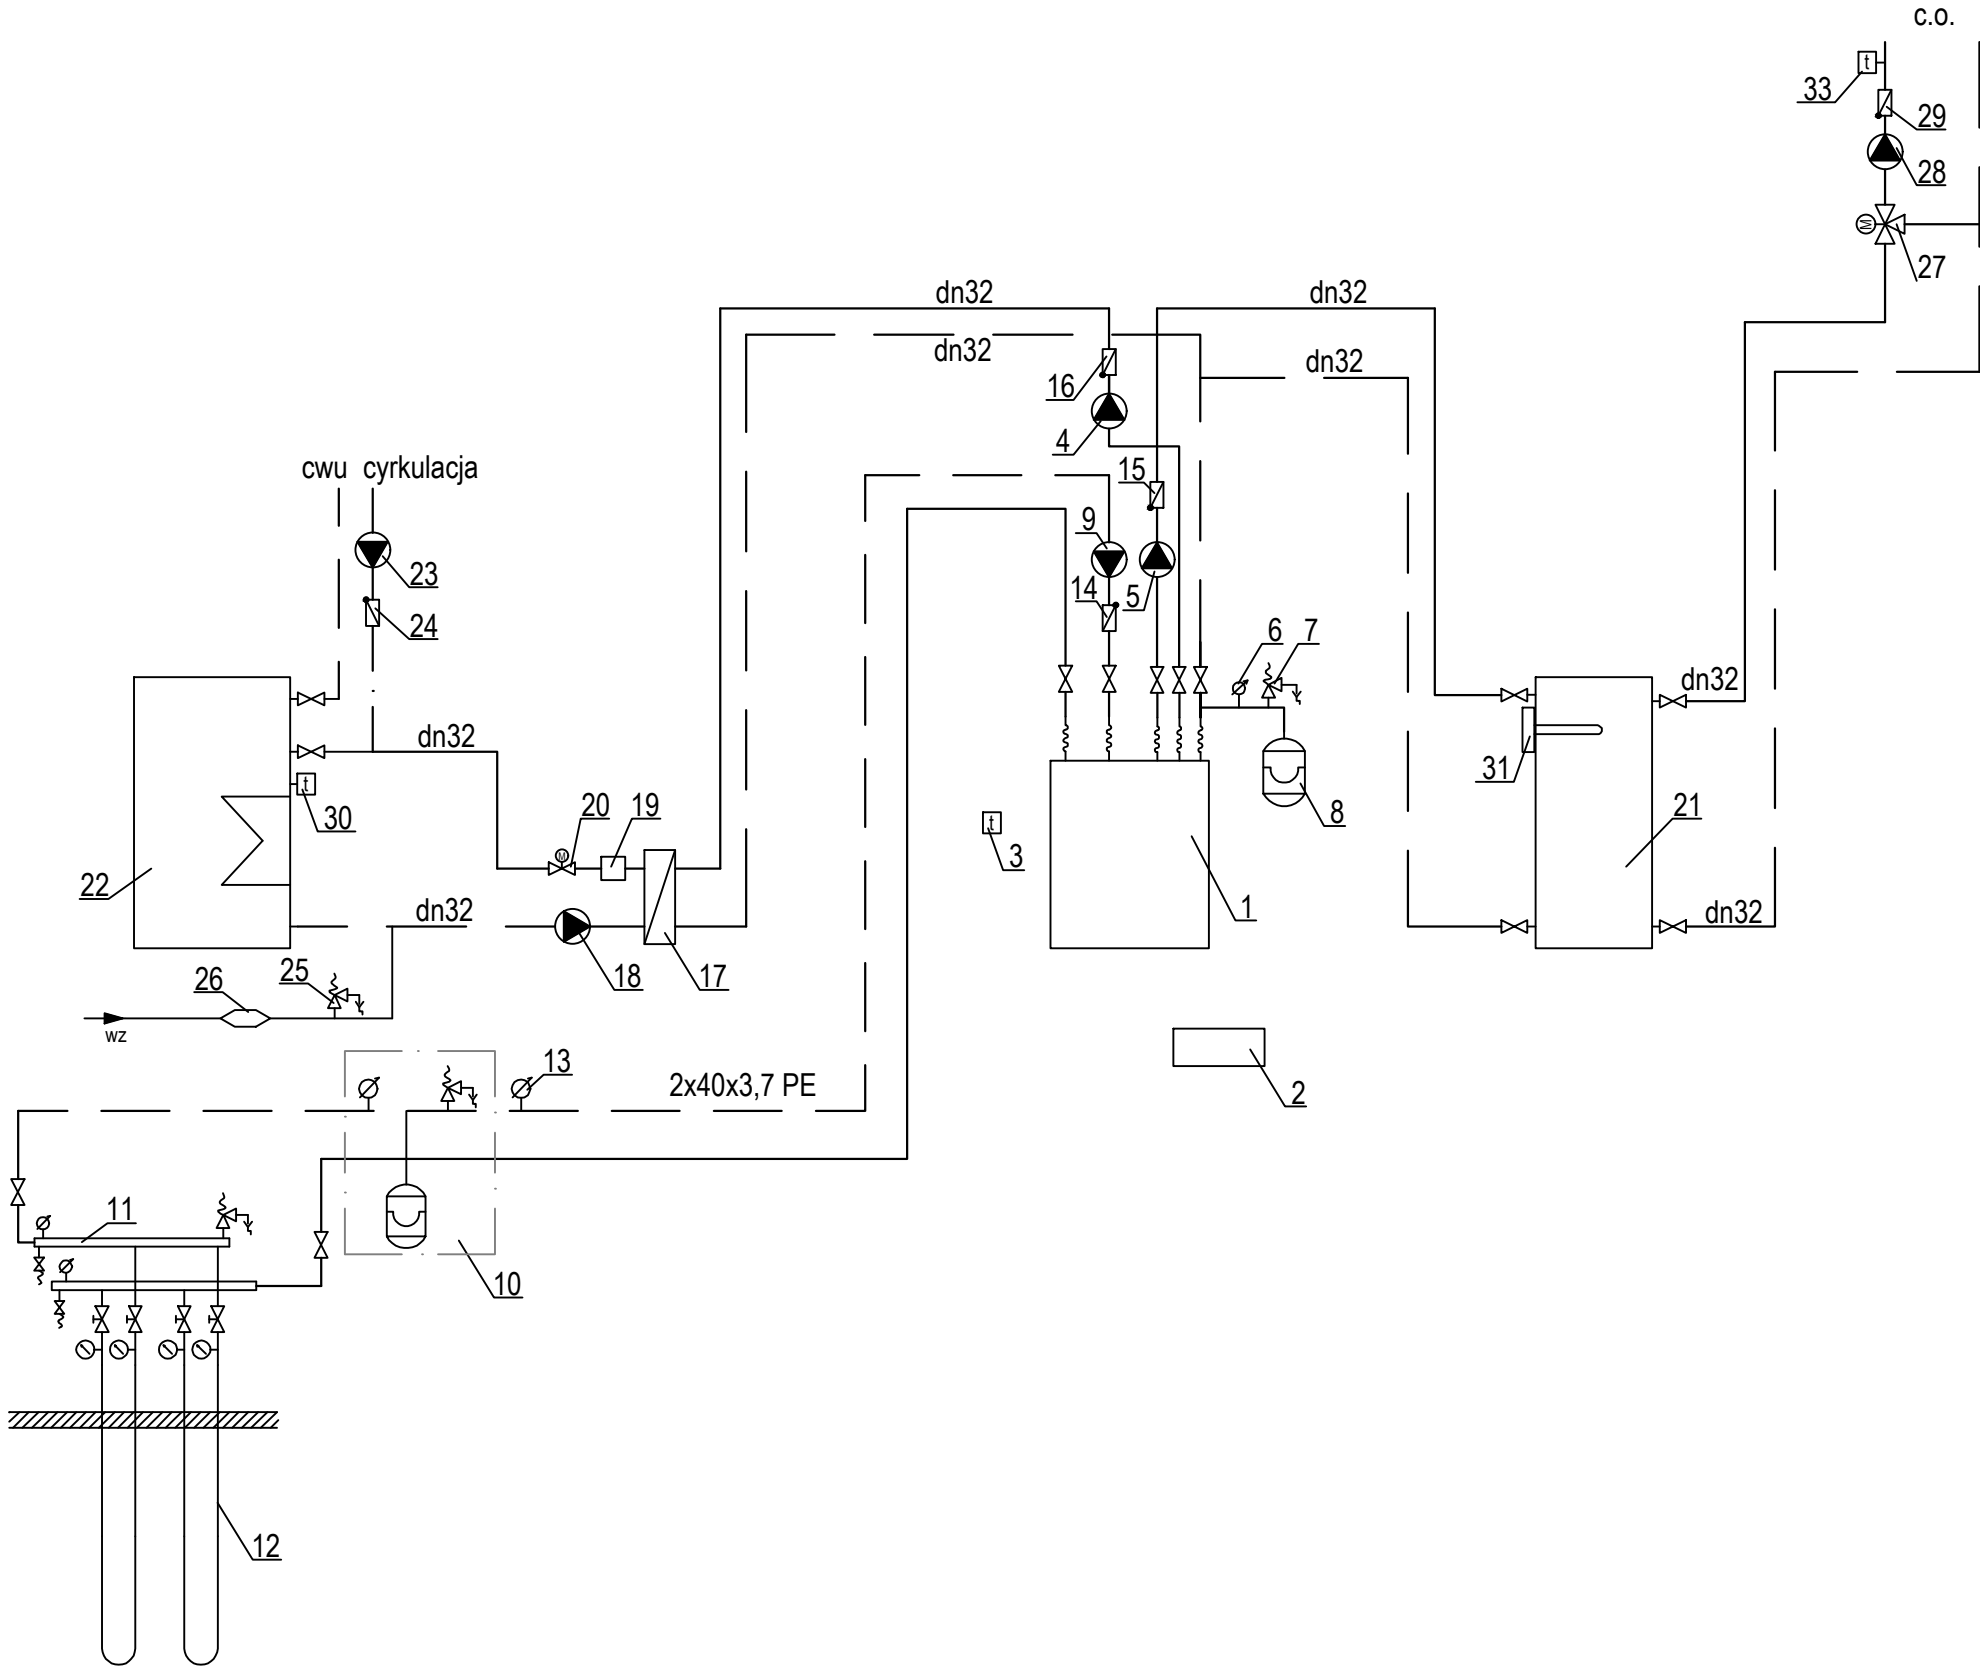

|   |   |                    |                  |
|---|---|--------------------|------------------|
| ORIENTACJA:   |   |                    |                  |
|   |   |                    |                  |
| UWAGI:   |   |                    |                  |
| 1. Rysunek należy rozpatrywać równoległe z opisem technicznym i projektami branżowymi;<br>2. W zakresie nieokreślonym w dokumentacji projektowej obowiązują: <ul style="list-style-type: none"><li>• Prawo Budowlane oraz obowiązujące "warunki techniczne", ustawy i rozporządzenia;</li><li>• Warunki Techniczne Wykonania i Odbioru Robót Budowlanych (wg ITB);</li><li>• obowiązujące Normy (wg P.K.N.);</li><li>• instrukcje i wytyczne producentów i dostawców materiałów budowlanych i instalacyjnych;</li></ul> 3. Przed przystąpieniem do realizacji, w fazie wykonawczej, wszystkie wymiary należy sprawdzić na budowie; |   |                    |                  |
| LEGENDA:   |   |                    |                  |
|   |   |                    |                  |
| INWENTARYZACJA ZOSTAŁA OPRACOWANA W ZAKRESIE<br>NIEZBĘDNYM DO WYKONANIA ROBÓT BUDOWLANYCH   |   |                    |                  |
| Inwestprojekt Poznań Sp. z o.o.<br>ul. Klemensa Janickiego 20b, 60-542 Poznań   |   |                    |                  |
| temat:   | Przebudowa/modernizacja systemu centralnego ogrzewania oraz ciepłej wody użytkowej na system oparty o gruntową pompę ciepła w budynku świetlicy wiejskiej w Swobnicy gm. Banie w ramach zadania: "Modernizacja energetyczna budynków użyteczności publicznej w Gminie Banie wraz z instalacjami OZE". |                    |                  |
| obiekt:   | Świetlica wiejska w Swobnicy<br><small>Swobnica 36, 74-110 Swobnica woj. zachodniopom., powiat gryfiński, gmina Banie dz.nr ewid. 400/2, 400/1, 398, 434/2 obręb 13, jedn. ewid. 320601_2</small>   |                    |                  |
| inwestor:   | Gmina Banie<br>ul. Skośna 6, 74-110 Banie   | data:              | 06.2018          |
| Projektant:   | mgr inż. Paweł Ochrymowicz<br>MAP/0442/PWOS/10   | imię i nazwisko:   | numer uprawnień: |
| Sprawdzający:   | mgr inż. Anna Kufel<br>MAP/0247/PWOS/12   | podpis:            |                  |
| Opracował:   | mgr inż. Magdalena Ochrymowicz   |                    |                  |
| tytuł rysunku:   | Schemat instalacji pompy ciepła   |                    | skala:<br>-      |
| część rys.:   | branża:   | faza projektu:     | numer rysunku:   |
| 1/1   | Sanitarna   | PROJEKT WYKONAWCZY | S-04             |
| <small>Projekt chroniony prawami autorskimi - Dz.U. 1994 Nr 24 poz. 83; Wszelkie prawa zastrzeżone / All rights reserved. Powielanie, rozpowszechnianie, wykorzystanie, wprowadzanie zmian bez zgody posiadacza praw autorskich jest zabronione!<br/>Prawa Autorskie dla / Copyright by: Centrum Projektu EKO-INVEST Sp. z o.o.</small>   |   |                    |                  |