


PLAN ZAGOSPODAROWANIA TERENU
- "przebudowa łącznika między ul. Pocztową
a przystankiem PKS w Baniach"

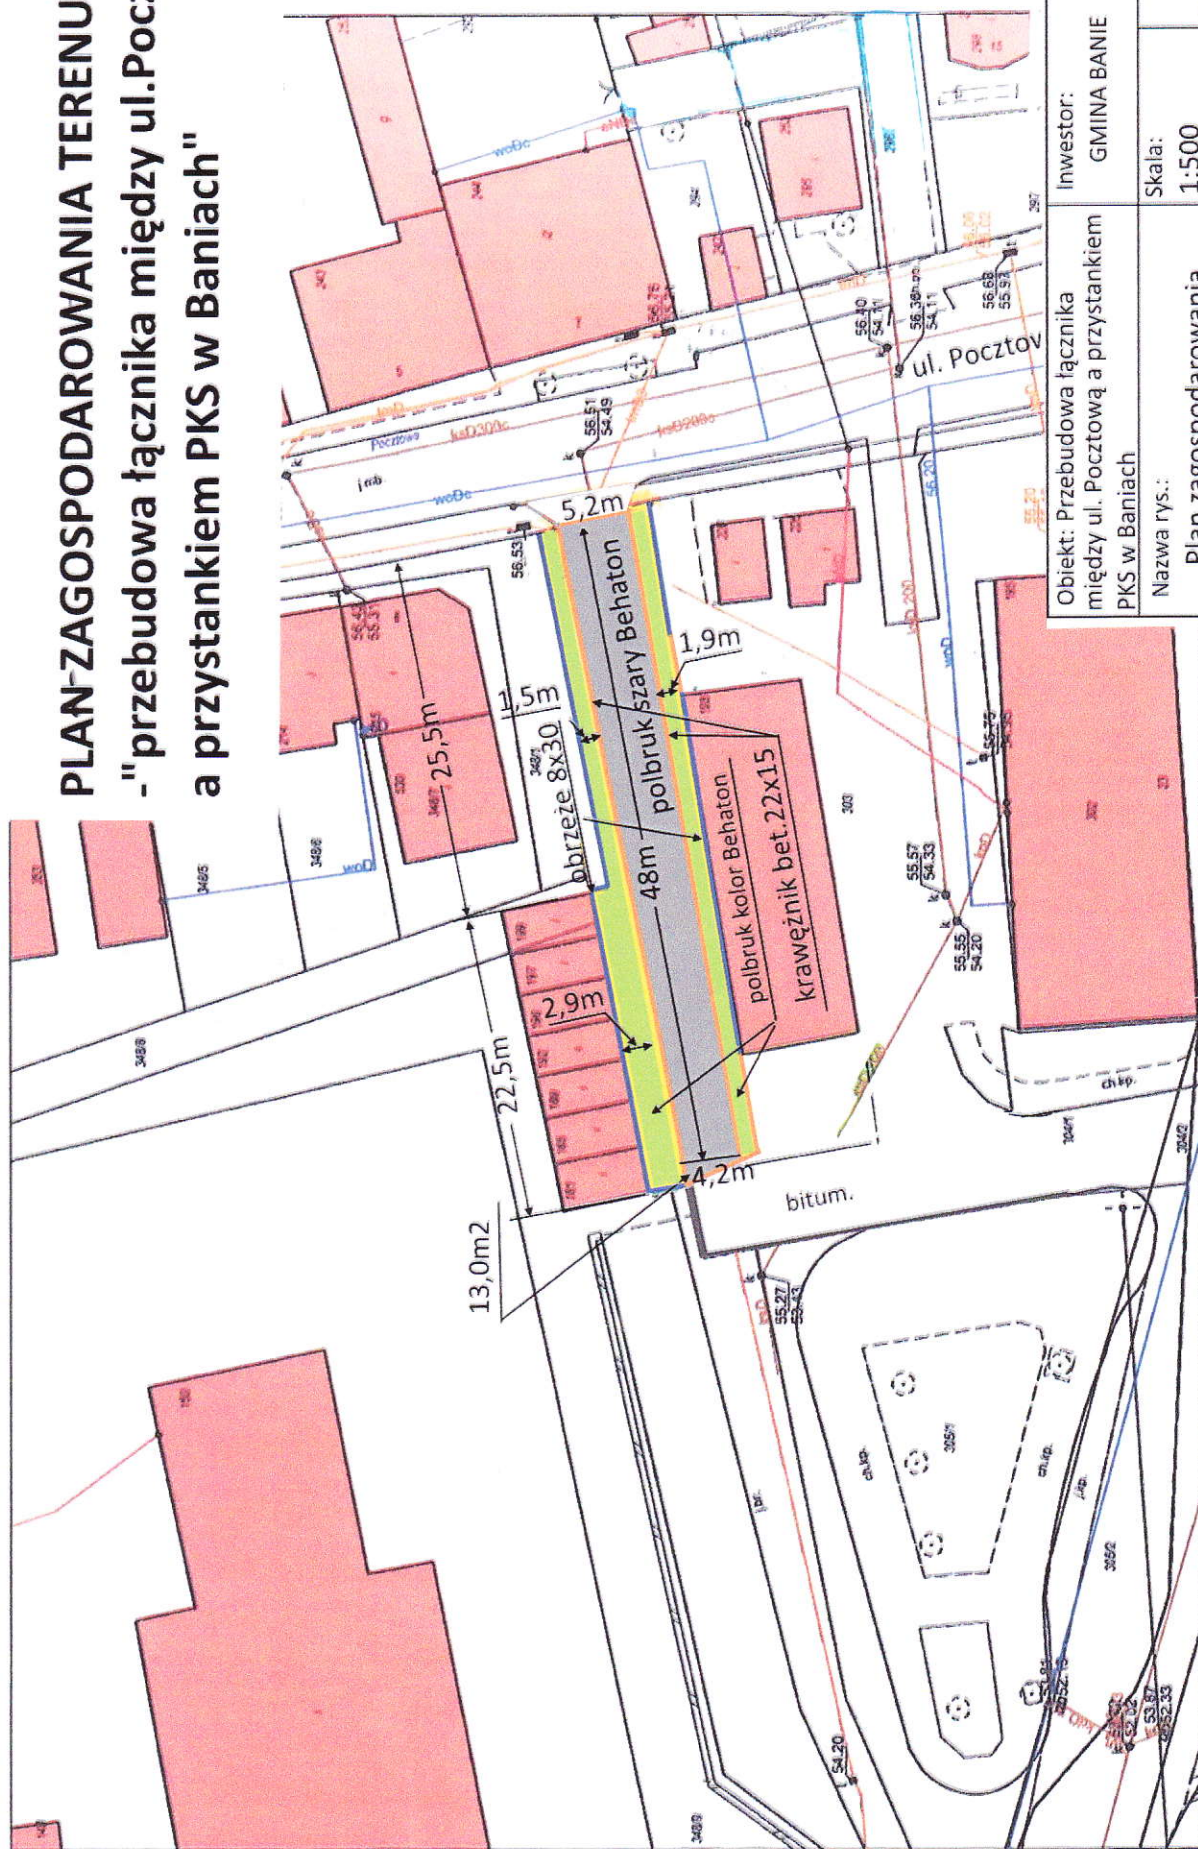

GMINA BANIE

Obiekt: Przebudowa łącznika między ul. Pocztową a przystankiem PKS w Baniach

1:500

0000:00:00:00

Data:

luty 2019r

upr. bud. 462/Sz/94

Rys. 2