


Przekrój konstrukcyjny

skala 1:25

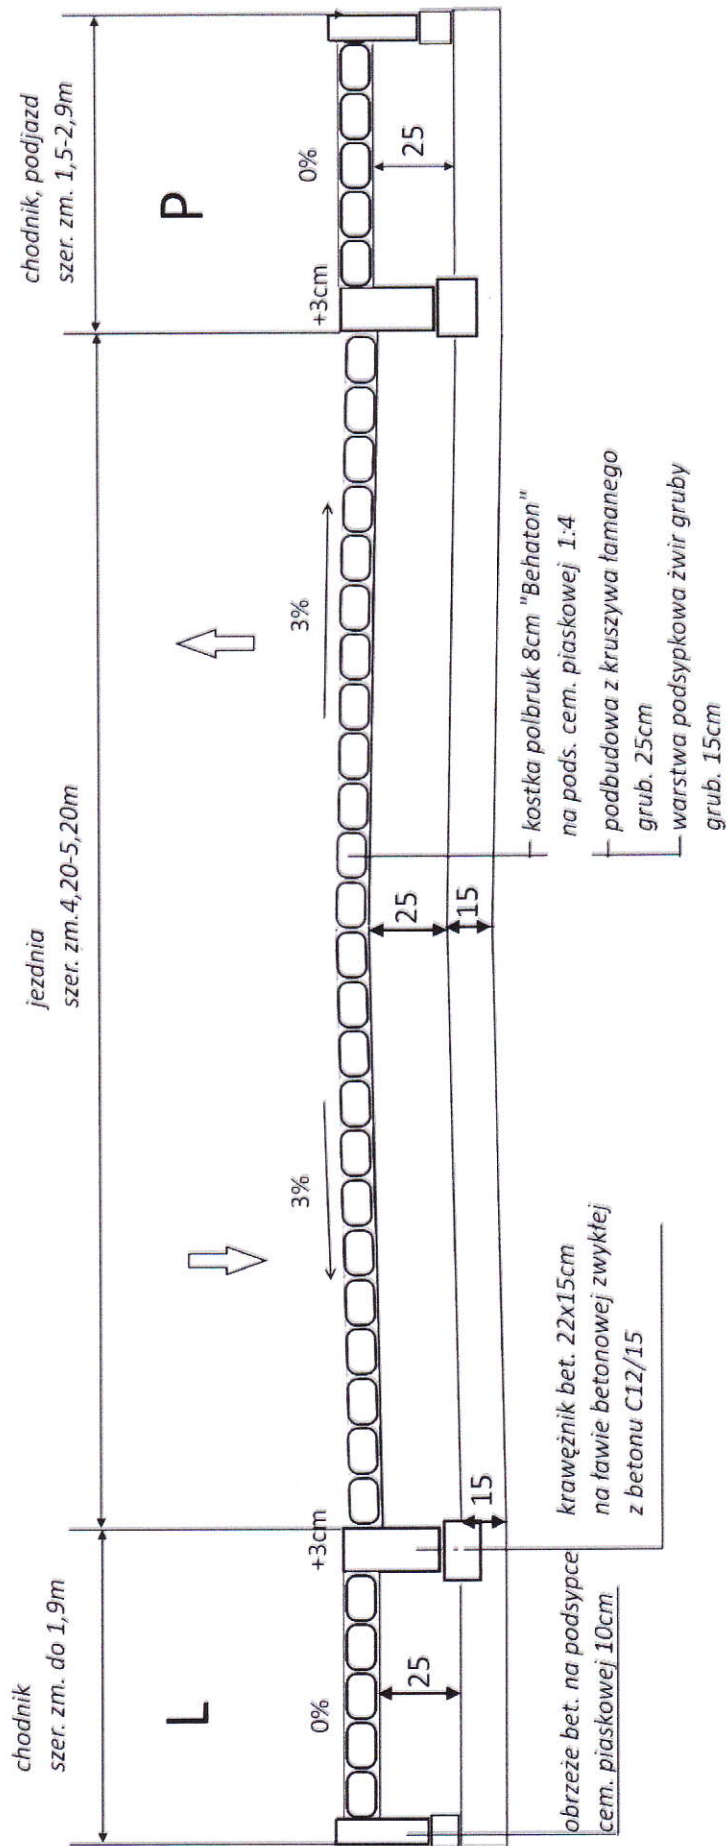

Obiekt: Przebudowa łącznika między ul. Pocztową a przystankiem PKS w Baniach	Inwestor: GMINA BANIE
Nazwa rys.: PRZEKRÓJ KONSTRUKCYJNY	Skala: 1:25
Opracował: Mirostlaw Nowicki Mirostlaw Nowicki upr. bud. 462/Sz/94	Data: luty 2019r

Rys.3