


PRZEBUDOWA ŁĄCZNIKA MIĘDZY UL. POCIOŁA A UL. GRUNWALDZKĄ NA DZ. NR 296, 293, 287, 285 OBRĘB Banie 1

MAPA ZASADNICZA

SKALA 1:500

obr. Banie 10015: dz. 285, 287, 293, 296, 303

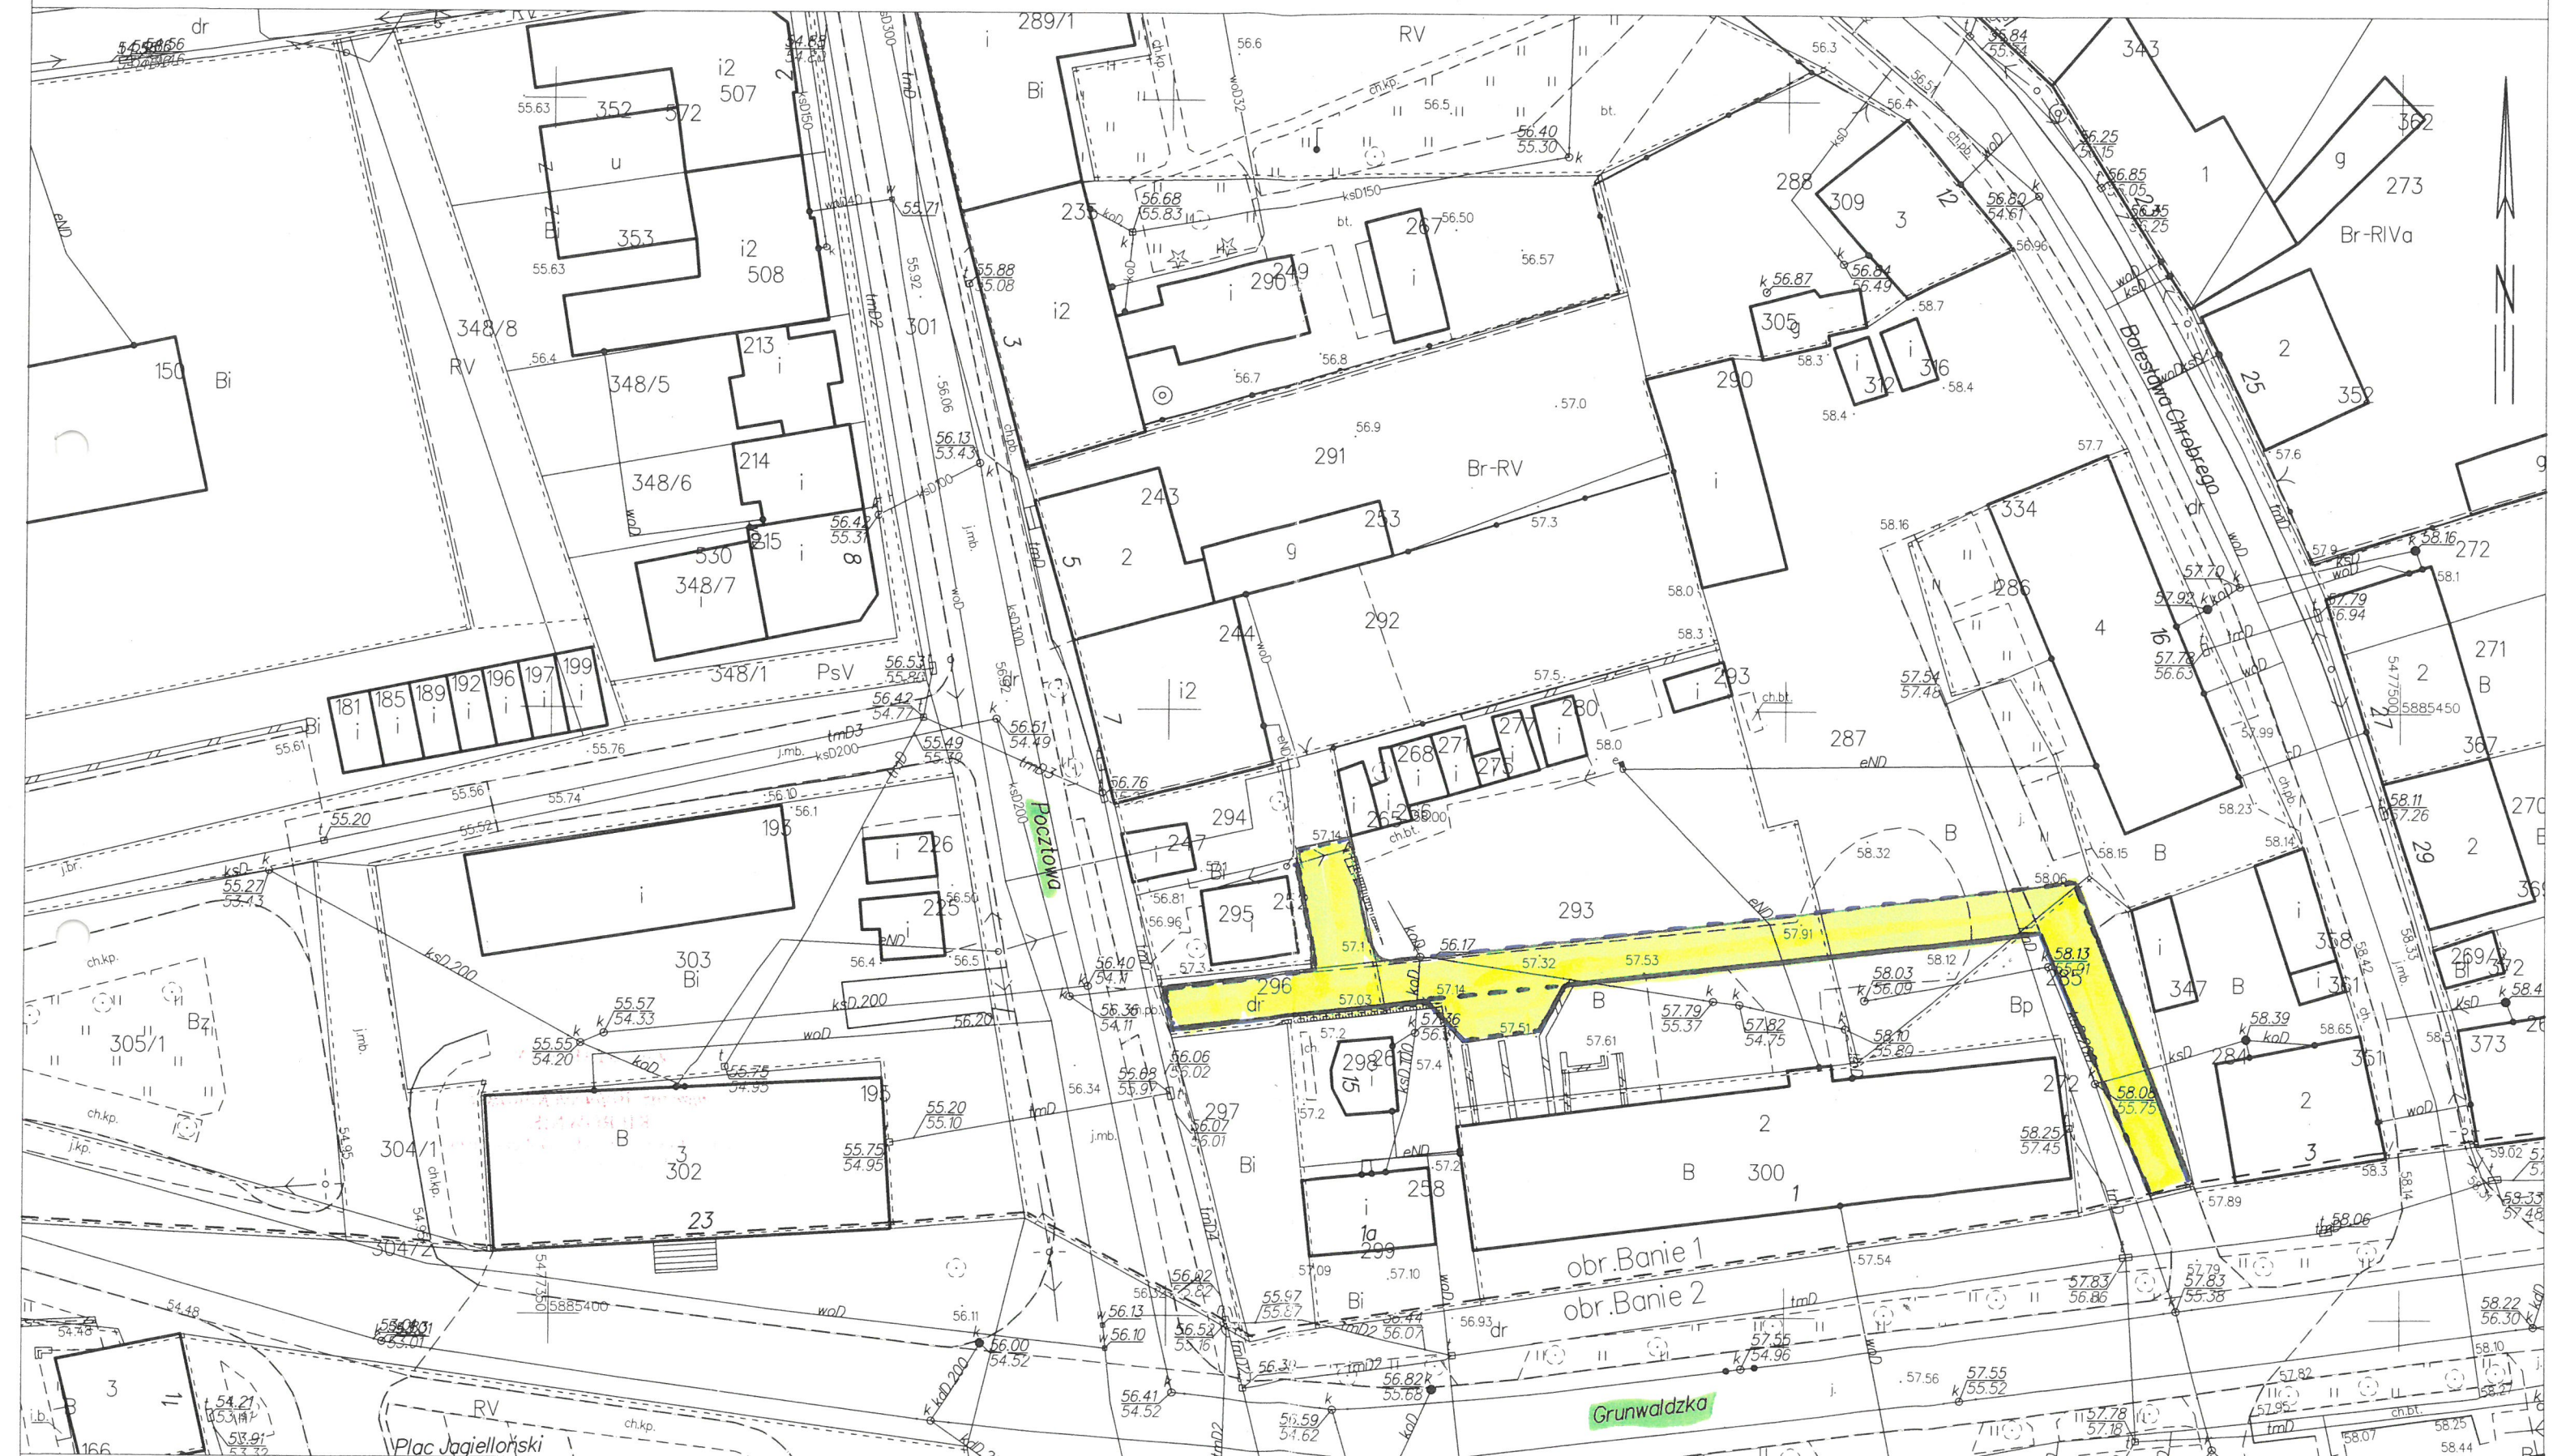

Gryfino dn. 31.01.2019

Sporządził(a) wydruk: Marta Mikulska

- NA WIERCHNIA KOSTKA BETONOWA GRUBA 8 cm
- KRAWĘDNIK WTOPIONY
- KRAWĘDNIK WYSTĄPIĄCY