


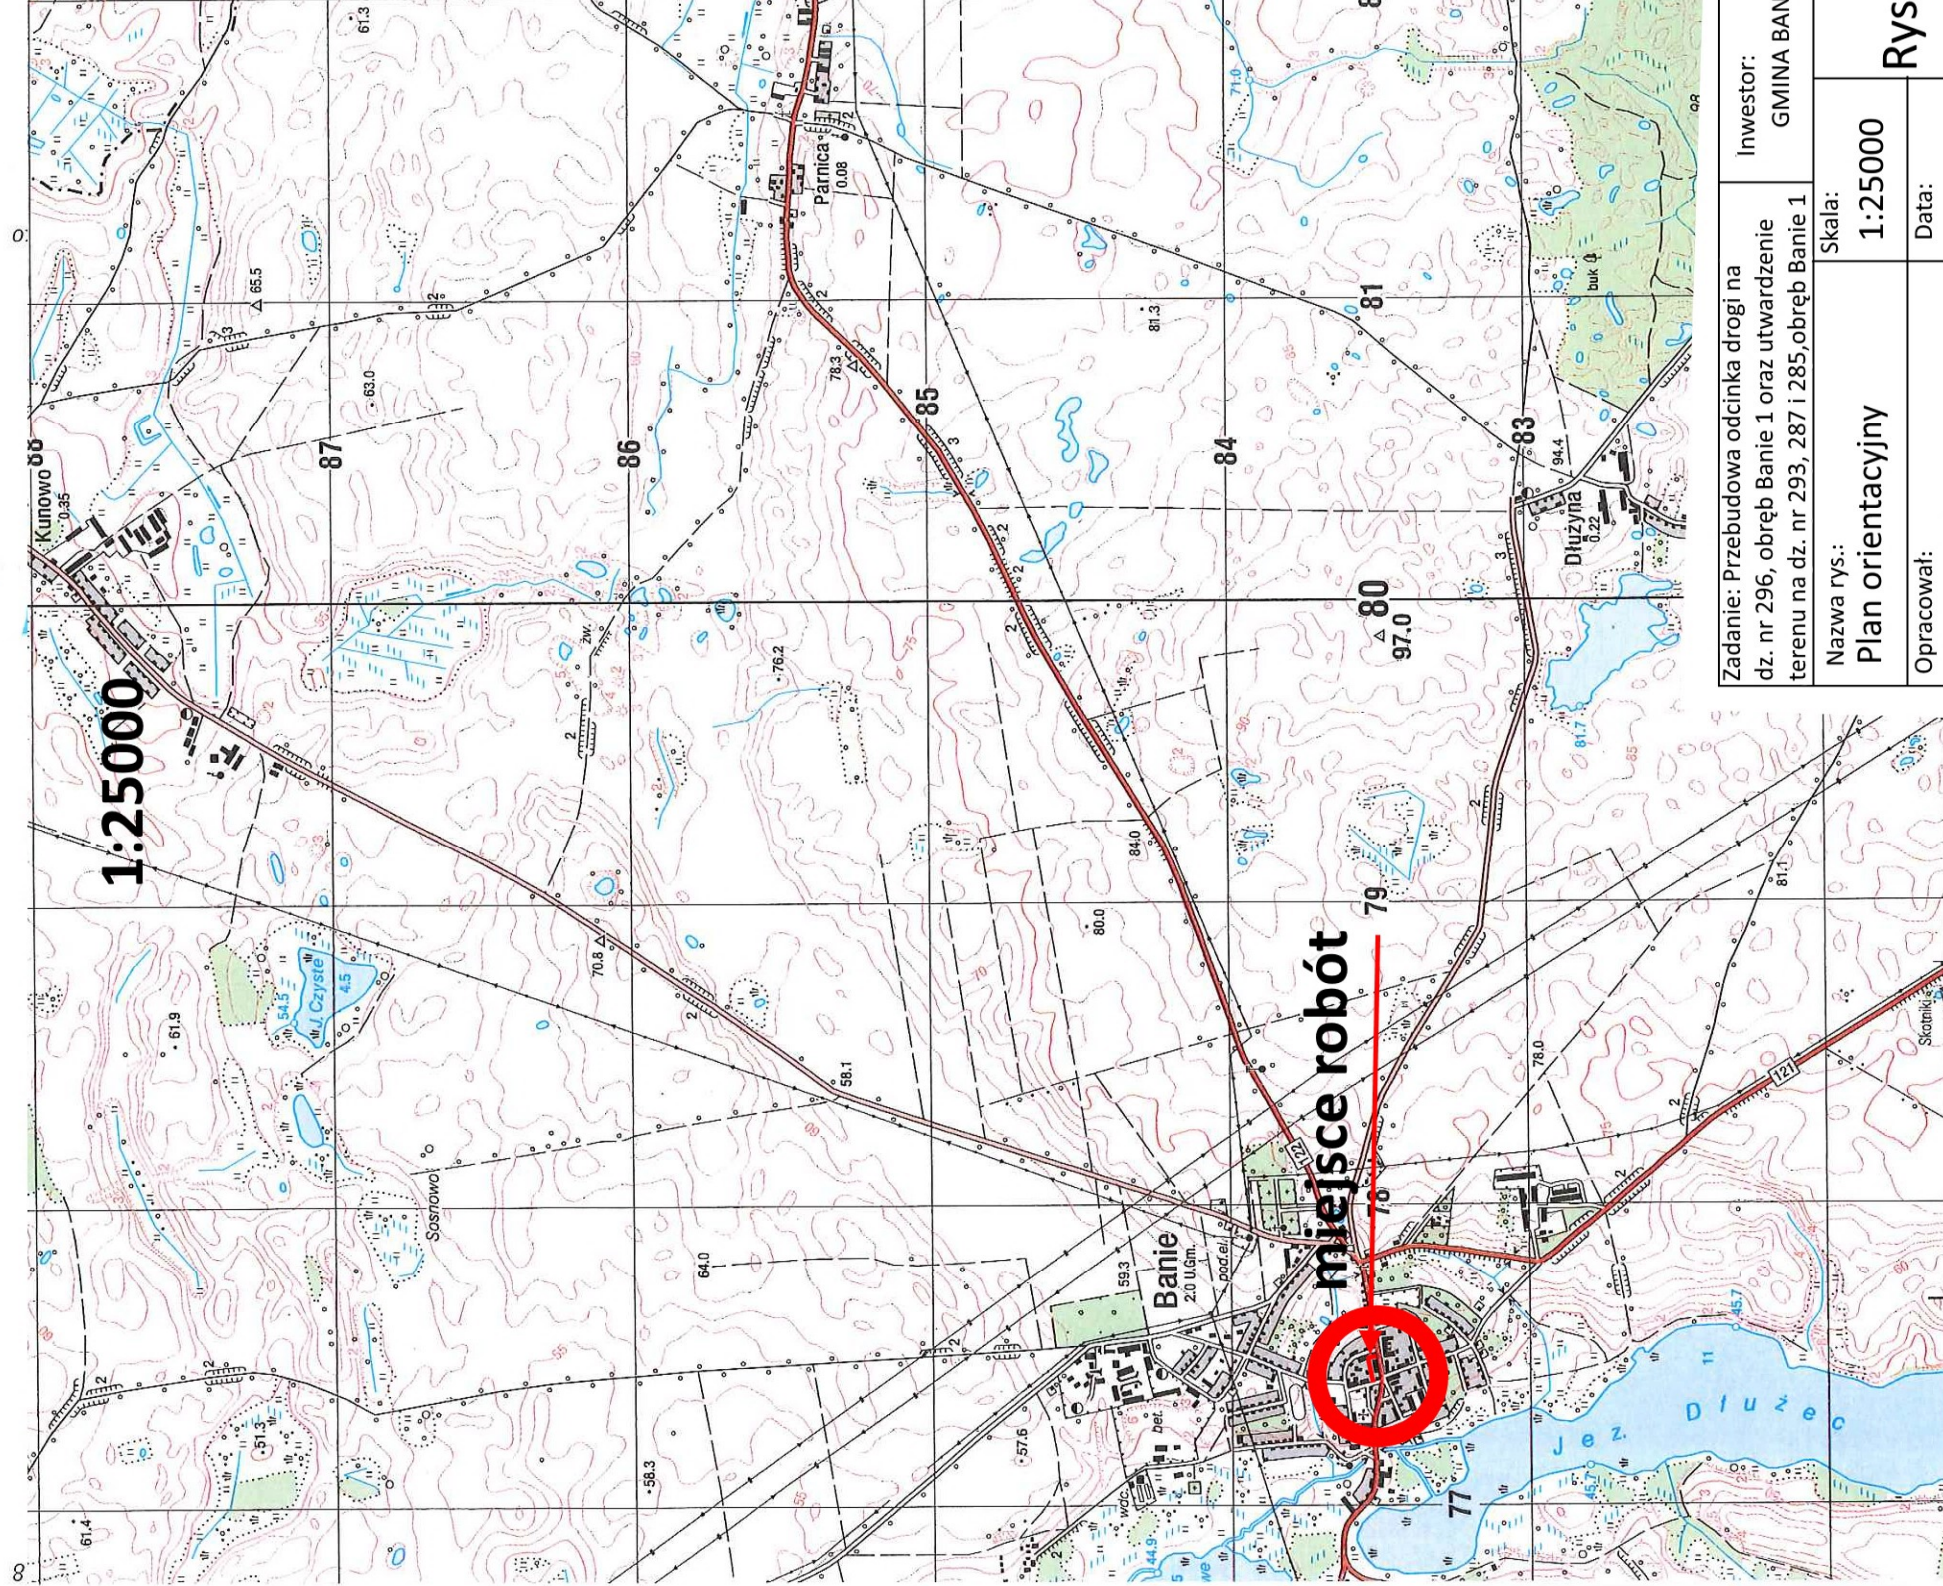

Zadanie: Przebudowa odcinka drogi na
dz. nr 296, obręb Banie 1 oraz utwardzenie
terenu na dz. nr 293, 287 i 285, obręb Banie 1

Inwestor:
GMINA BANIE

Nazwa rys:

Plan orientacyjny

Skala:

1:25000

Opracował:

Miroslaw Nowicki
upr. bud. 462/Sz/94

Data:

luty 2019r

Rys