


SKALA 1:500

Legenda

- | | |
|---|---|
|  | nawierzchnia
polbruk szary 8cm |
|  | nawierzchnia
polbruk kolor 8cm |
|  | krawężnik wystający
krawężnik wtopiony |
|  | obrzeże chodnikowe |

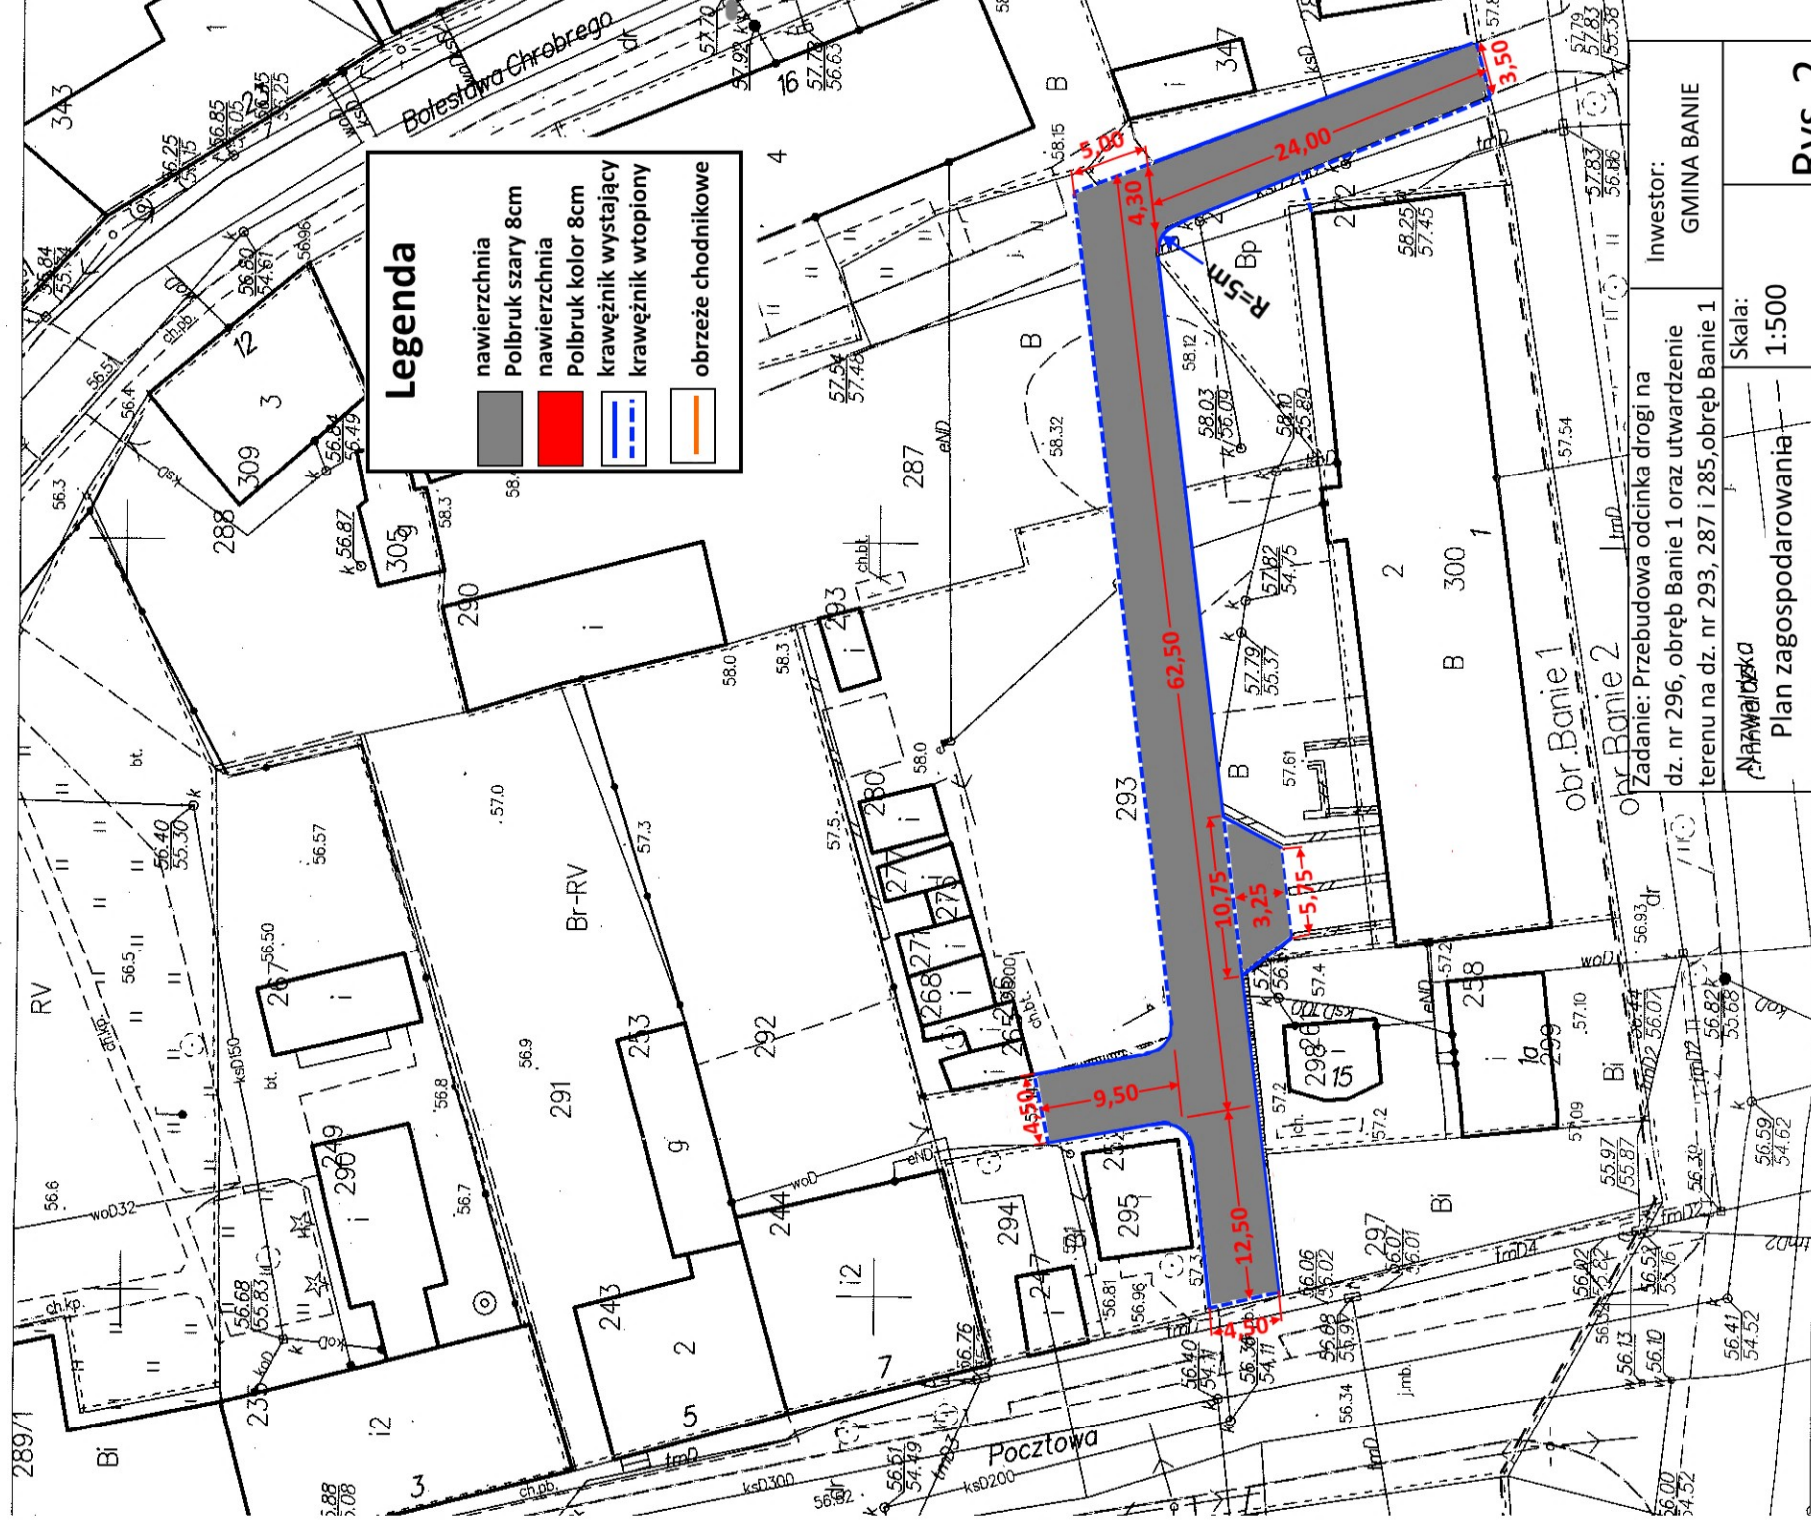

Zadanie: Przebudowa odcinka drogi na

dz. nr 296, obręb Banie 1 oraz utwardzenie terenu na dz. nr 293, 287 i 285, obręb Banie 1

Investor:

Nazwa/rzeka

Plan zagospodarowania

Skala:

1:500

Rys. 2

Opracował;
Miroslaw Nowicki
upr. bud. 462/Sz/94