



Przekrój konstrukcyjny skala 1:25

uwaga!
poza zjazdem do garażu
krawężniki ustawiać wyłącznie
na ławie betonowej z oporem

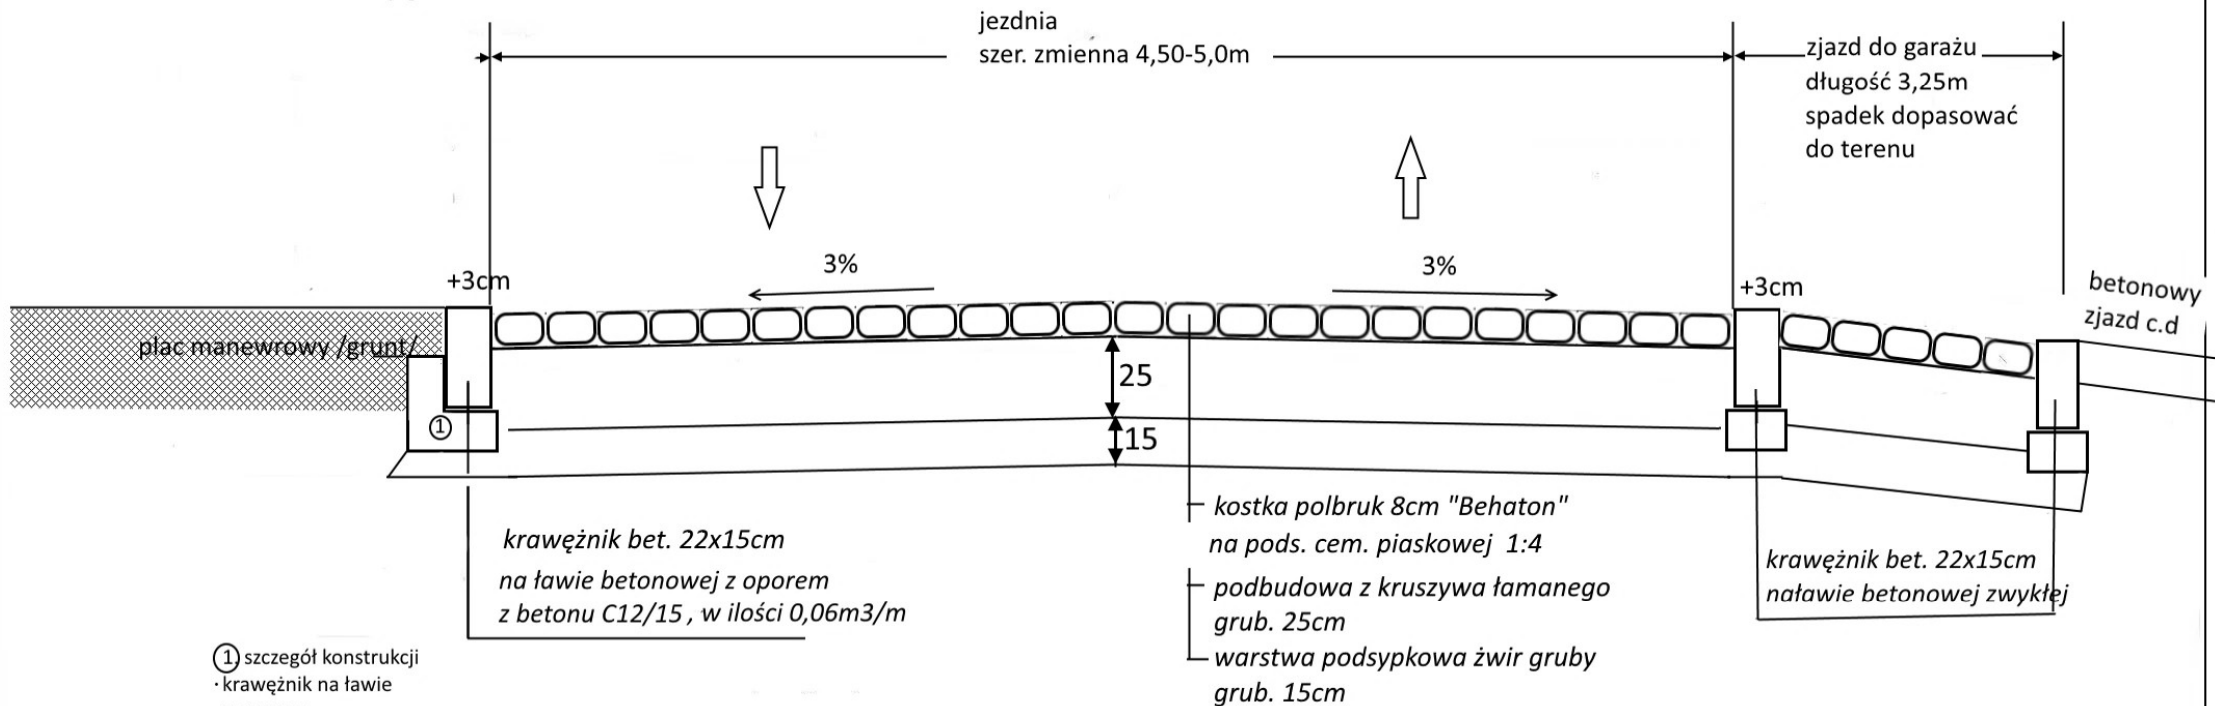

① szczegół konstrukcji
· krawężnik na ławie z oporem

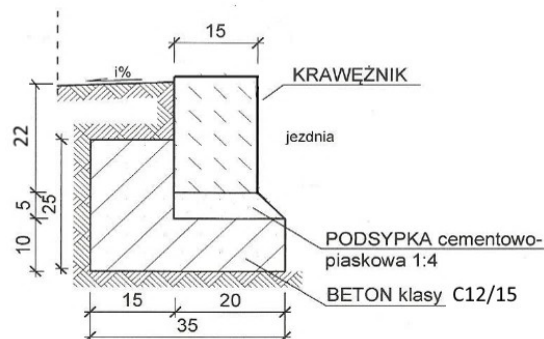

Zadanie: Przebudowa odcinka drogi na dz. nr 296, obręb Banie 1 oraz utwardzenie terenu na dz. nr 293, 287 i 285, obręb Banie 1		Inwestor: GMINA BANIE	
Nazwa rys.: PRZEKRÓJ KONSTRUKCYJNY		Skala: 1:25	Rys.3
Opracował; Mirosław Nowicki upr. bud. 462/Sz/94		Data: luty 2019r	