

PRZEBUDOWA DROGI W BANIEWICACH

Nr	Podstawa, opis robót	Jm	Ilość
1. PRZEBUDOWA DROGI			
1	Rozebranie nawierzchni z kostki betonowej z ułożeniem w stosy do dalszego użycia 26,0*2,0	m2	52,000
	razem	m2	52,000
2	Rozebranie krawężnika betonowego na podsypce cem. piaskowej z ułożeniem w stosy do dalszego użycia	m	26,00
3	Rozebranie betonowych ław krawężnika z wywozem rumoszu 26*0,06	m3	1,560
	razem	m3	1,560
4	Rozebranie obrzeża betonowego z ułożeniem w stosy do dalszego użycia	m	26,00
5	Rowki w gruncie kategorii III-IV o wymiarach 40x40cm pod krawężniki i ławy krawężnikowe 3*27,5+2*9,7	m	101,90
	razem	m	101,90
6	Ustawienie krawężnika najazdowego 15x22x100cm na ławie betonowej z oporem z betonu C12/15 27,5+4,5+4,0+6,0	m	42,00
	razem	m	42,00
7	Ustawienie krawężnika wystającego 15x30x100cm, betonowego na ławie betonowej z oporem z betonu C12/15	m	59,90
8	Wykopanie koryta z profilowaniem i zagęszczeniem podbudowy, głębokość 50cm 27,5*4,50+19,0*5,0	m2	218,750
	razem	m2	218,750
9	Wykonanie warstwy odsączającej żwirowej o grubości 10cm 27,5*4,50+19,0*5,0	m2	218,750
	razem	m2	218,750
10	Wykonanie podbudowy z kruszywa niezwiązanego o frakcji 0/31,5mm, grubość warstwy 25cm stabilizowanego mechanicznie 27,5*4,50+19,0*5,0	m2	218,750
	razem	m2	218,750
11	Wykonanie nawierzchni z kostki betonowej "BEHATON" gr. 8cm na podsypce cementowo piaskowej gr. do 5cm 27,5*4,50+19,0*5,0	m2	218,750
	razem	m2	218,750

Baniewice
skala 1:500

P.T. dopasować wysokościowo
do istniejącego zjazdu bitum.
bez ingerencji w pas DW122

Krajinik Dln. →

Kościół

DW 122


Legenda

- zakres rozbiórki
- krawężnik 15x30 wystający
- krawężnik 15x22 najazdowy
- granica własności

Obiekt: Przebudowa drogi w Baniewicach	Gmina Banie ul. Skośna 6 74-110 Banie	
Nazwa rysunku: Plan zagospodarowania		
Opracował: M. Nowicki upr. 462/Sz/94	Skala: 1:500	Nr rys.
	Data: 10.2018	2

Przekrój konstrukcyjny

skala 1:20

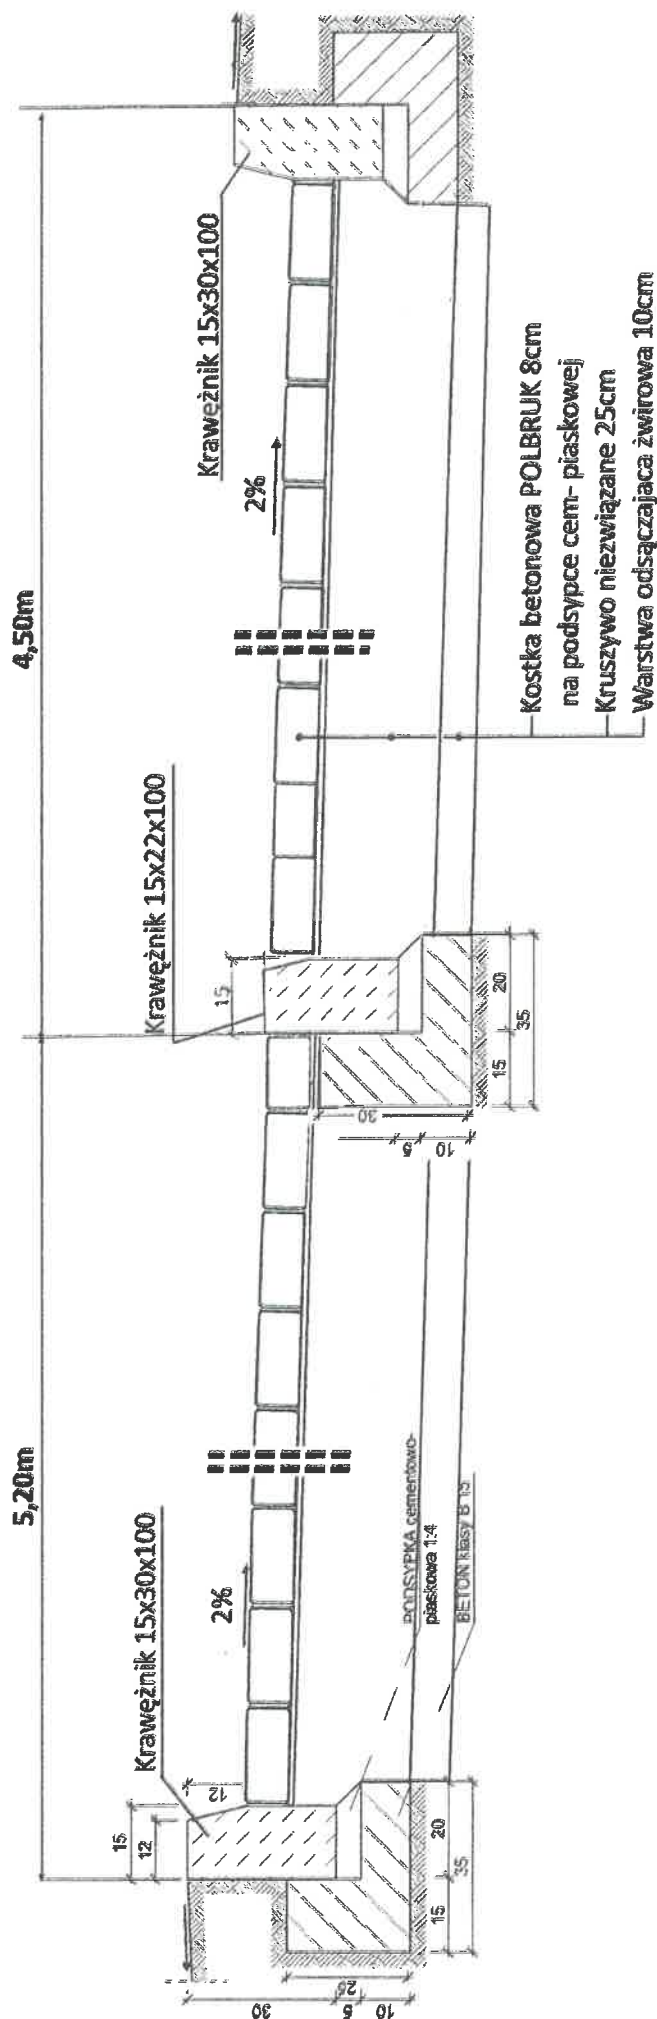

Obiekt: Przebudowa drogi w Baniewicach	Gmina Banie	
	ul. Skośna 6	
Nazwa rysunku: Przekrój konstrukcyjny	74-110 Banie	
	Nr rys. 3	
Opracował: M. Nowicki upr. 462/Sz/94	Skala: 1:20	
	Data: 10.2018	