


PLAN SYTUACYJNY ZJAZDU DO POSESJI

skala 1:100

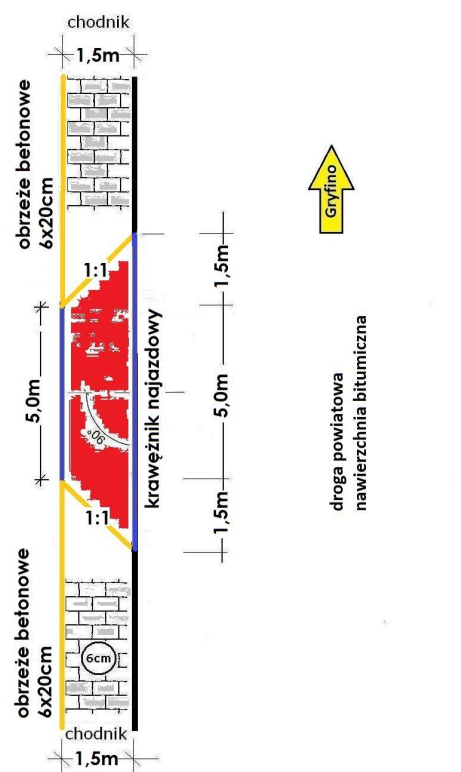

Obiekt:	Inwestor:	
Przebudowa chodnika w Babinku	GMINA	
Nazwa rysunku:	BANIE	
Plan sytuacyjny zjazdu		
Opracował:	Skala:	Nr rys.
Mirosław Nowicki upr.462/Sz/94	1:100	5
	Data:	
	09. 2016	