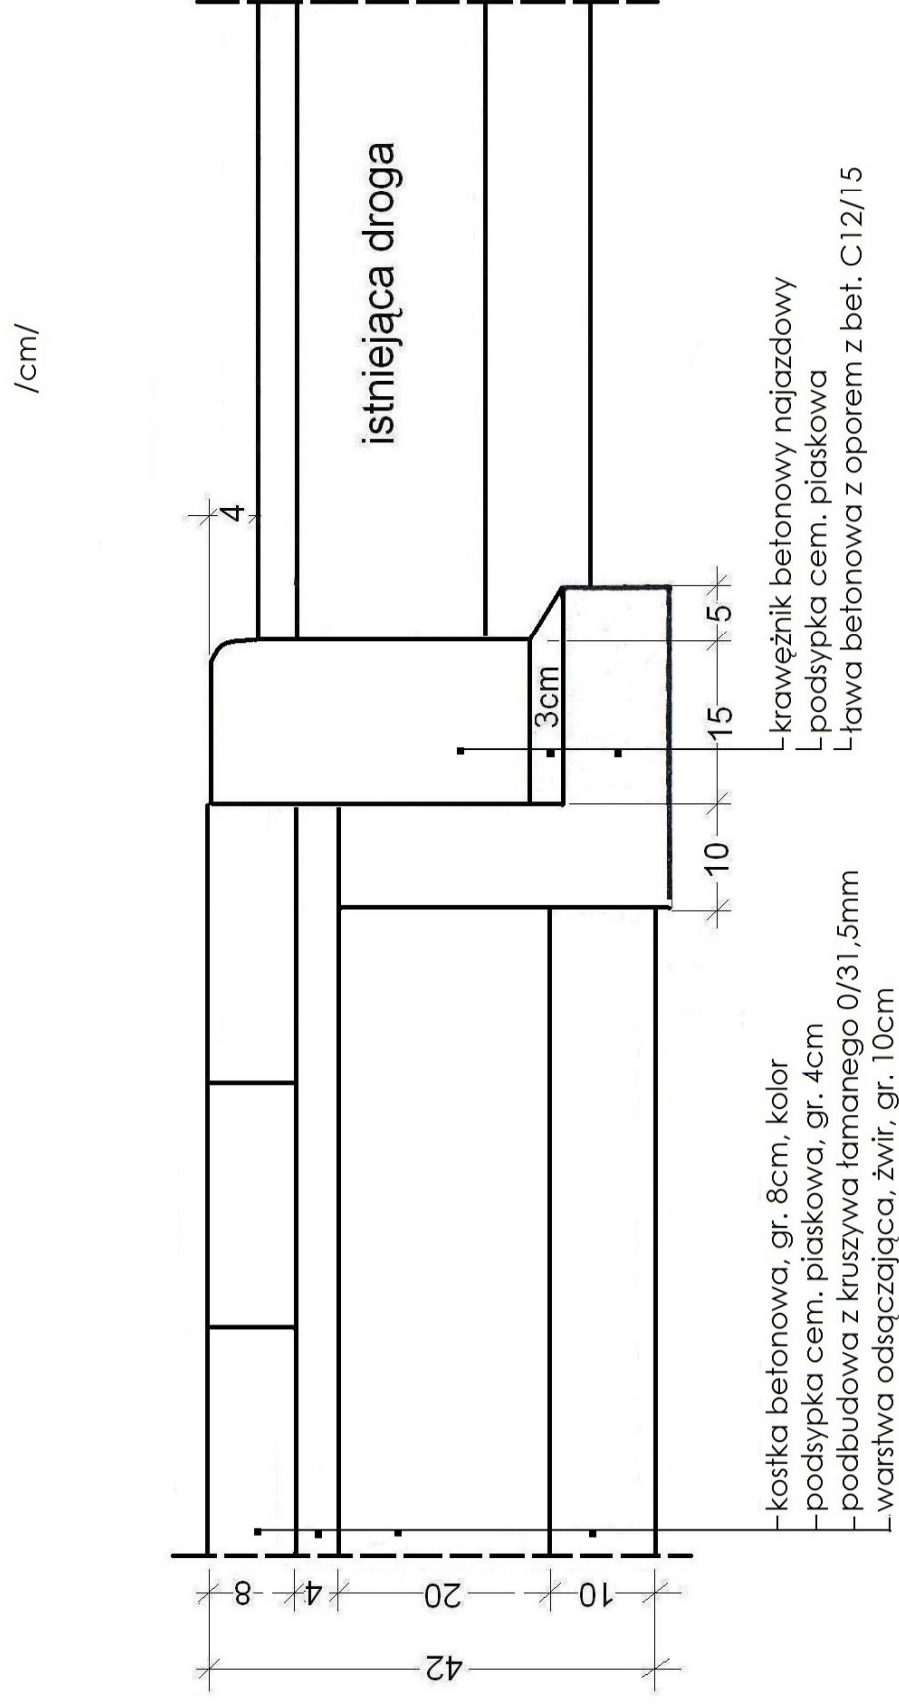


SZCZEGÓŁ KONSTRUKCYJNY


- połączenie zjazdu z jezdnią

skala 1:10

Obiekt:	Inwestor:		
Przebudowa chodnika w Babinku	GMINA		
Nazwa rysunku:	BANIE		
Połączenie zjazdu z jezdnią	Skala:	Nr rys.	
Opracował:	1:10	4	
Mirosław Nowicki upr.462/Sz/94	Data: 09. 2016		

PLAN SYTUACYJNY ZJAZDU DO POSESJI


skala 1:100

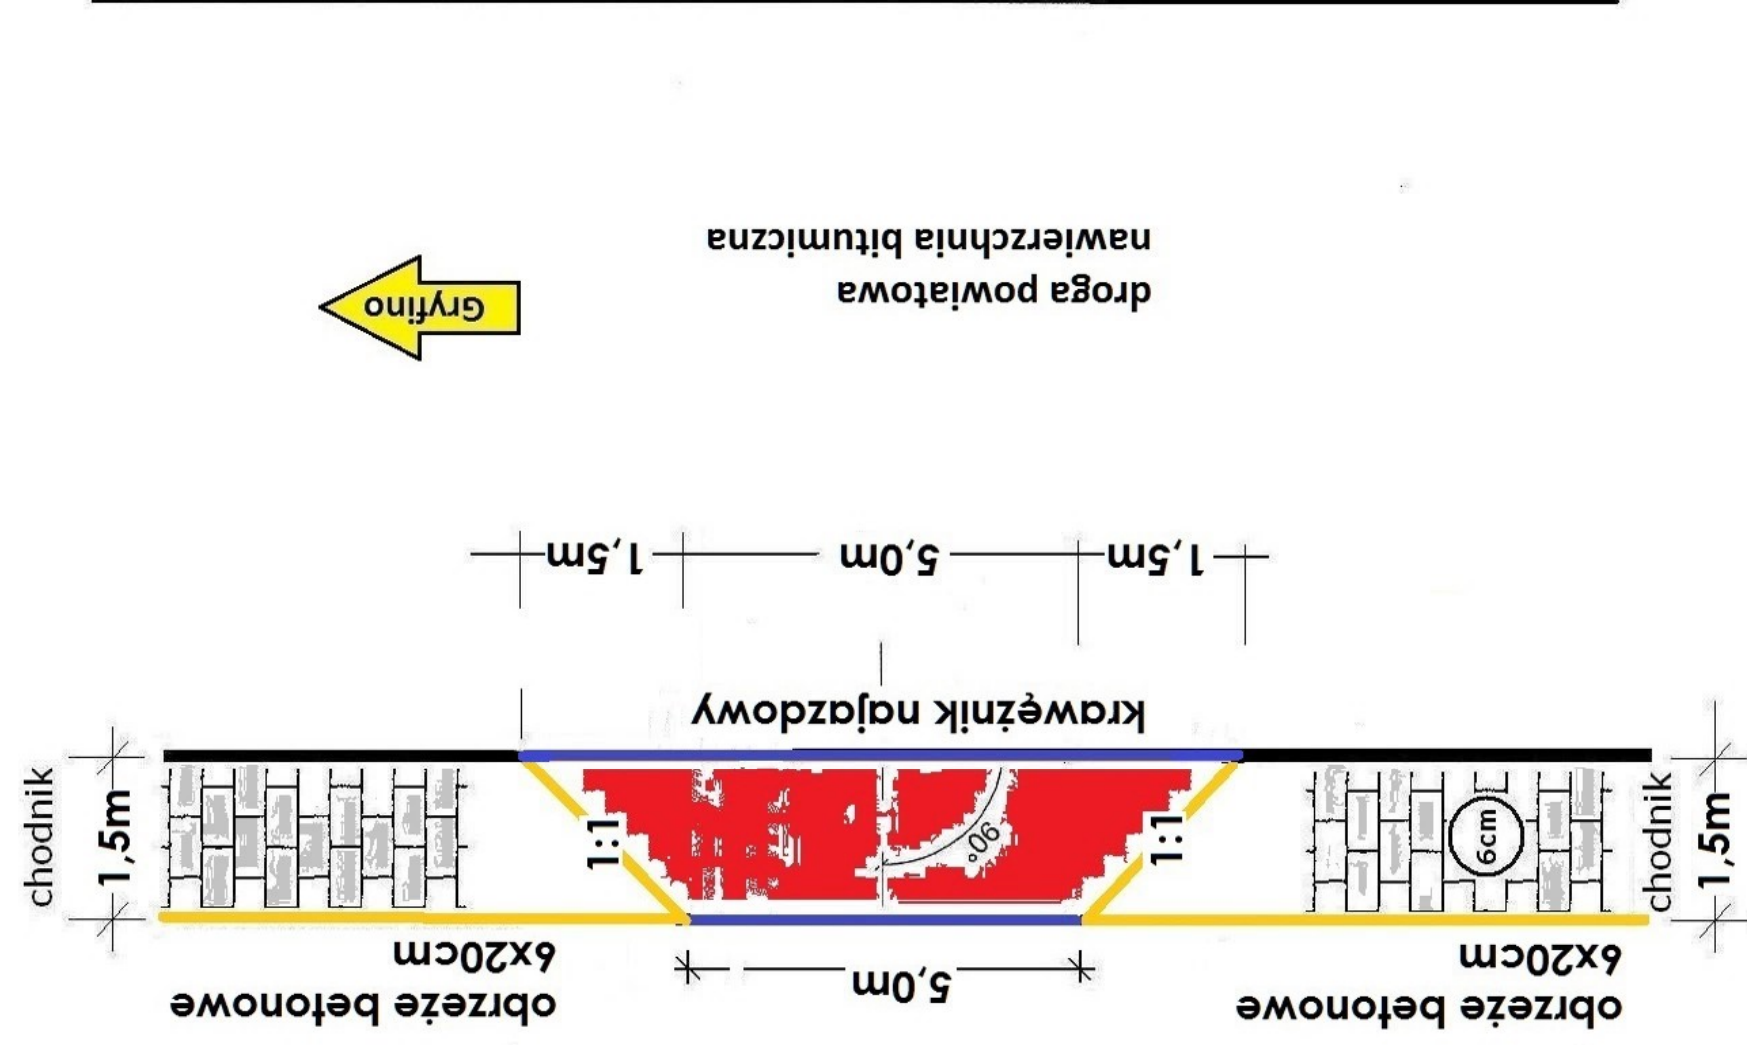

Obiekt:	Inwestor:		
Przebudowa chodnika w Babinku	GINA		
Nazwa rysunku:	BANIE		
Plan sytuacyjny zjazdu	Skala:	Nr rys.	
Opracował:	1:100	5	
Mirosław Nowicki upr.462/Sz/94	Data:	09. 2016	

SZCZEGÓŁ KONSTRUKCYJNY
- przekrój podłużny zjazdu


skala 1 : 10

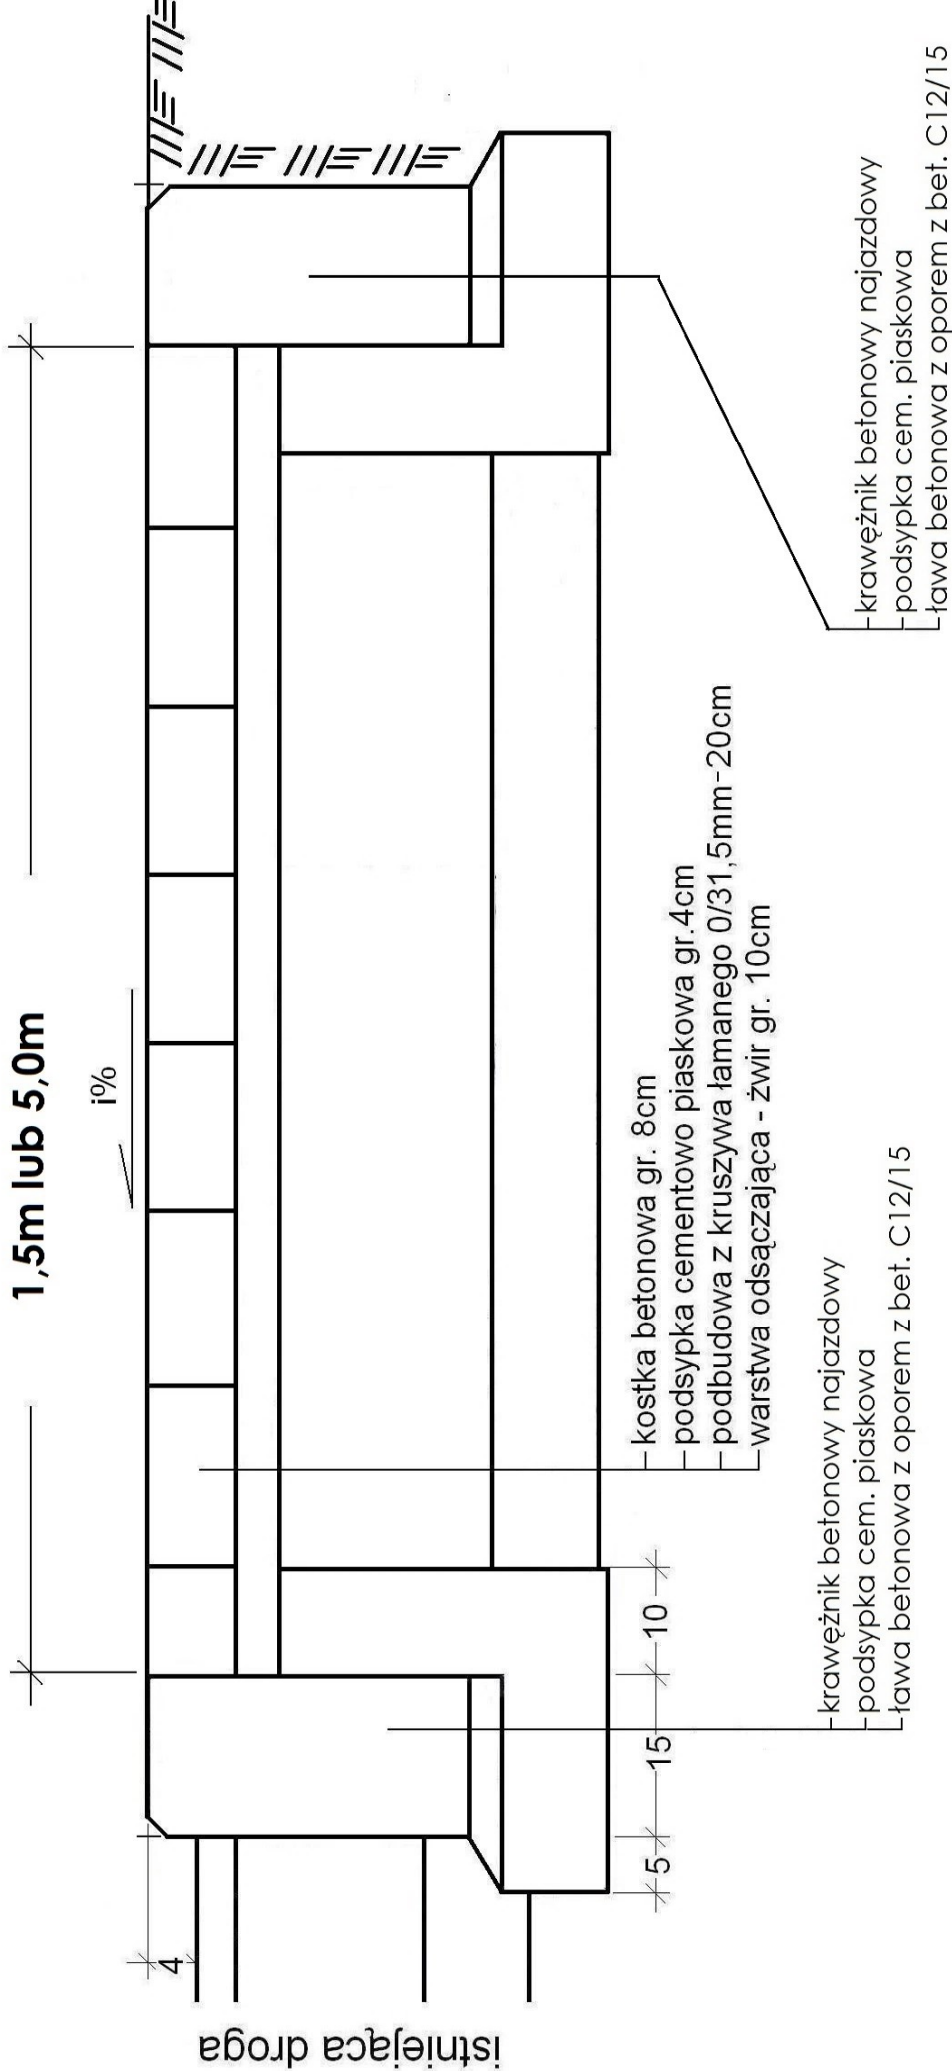

Obiekt: Przebudowa chodnika w Babinku	Inwestor: GMINA BANIE	Nr rys. 6
Nazwa rysunku: Przekrój podłużny zjazdu		
Opracował: Mirosław Nowicki upr.462/Sz/94		

SZCZEGÓŁ KONSTRUKCYJNY

- przekrój konstrukcyjny chodnika

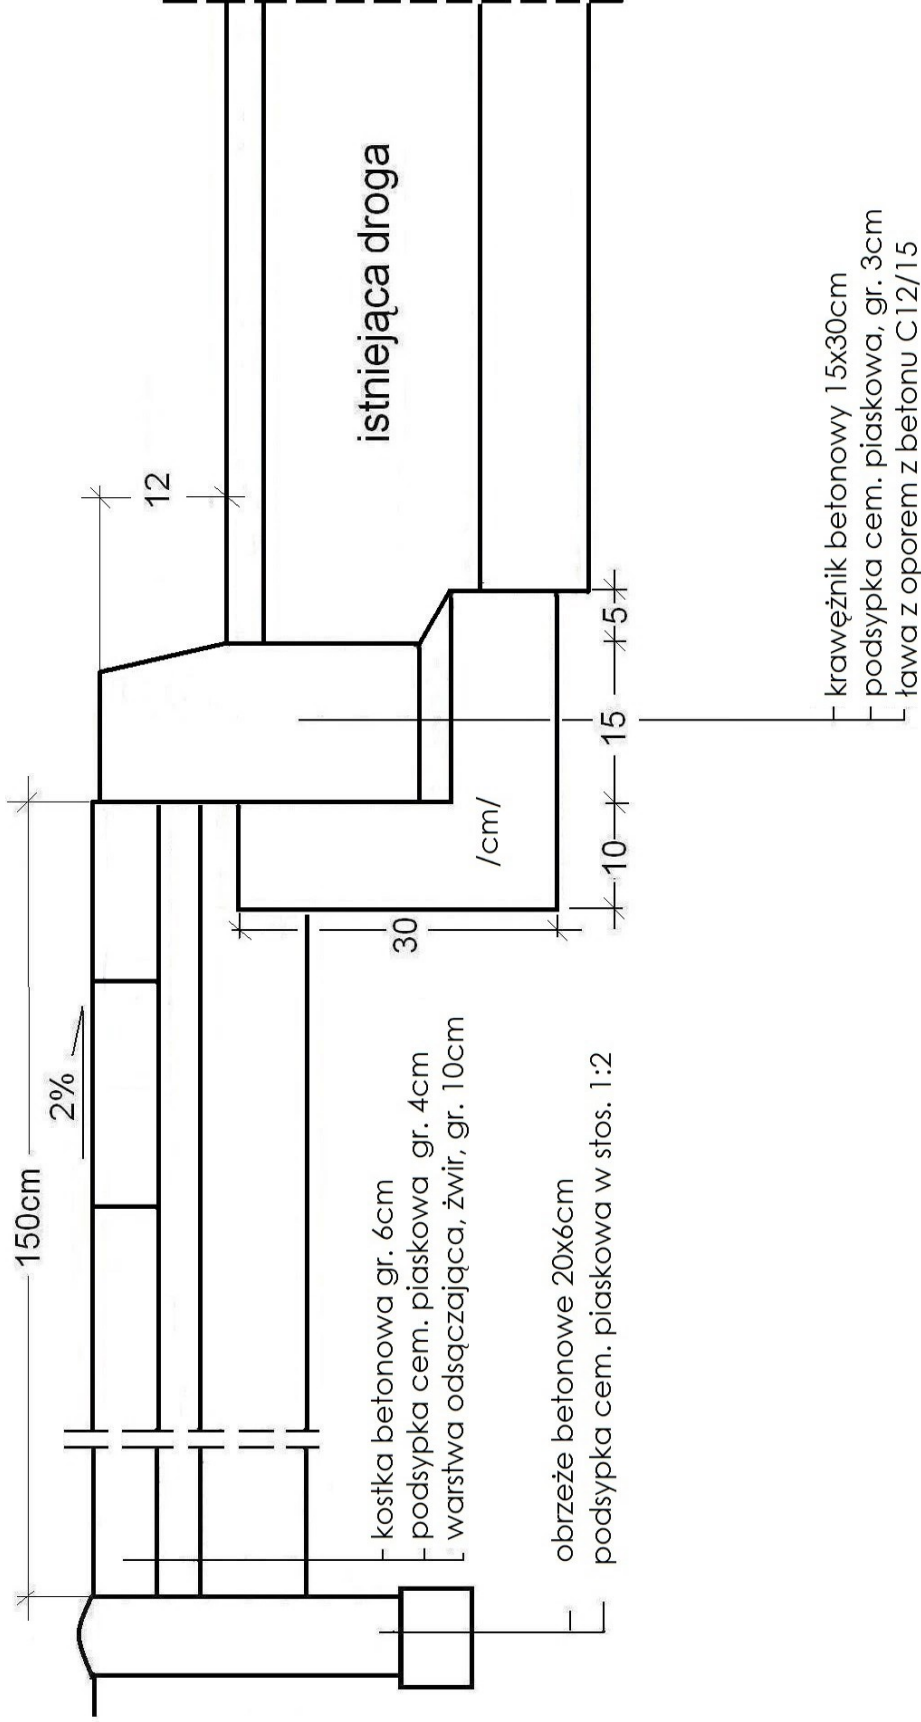skala 1:10

Objekt:	Inwestor:		
Przebudowa chodnika w Babinku	GMINA		
Nazwa rysunku:	BANIE		
Przekrój konstrukcyjny chodnika			
Opracował:	Skala:	Nr rys.	
Miroslaw Nowicki upr.462/Sz/94	1:10	3	
	Data:	09. 2016	