


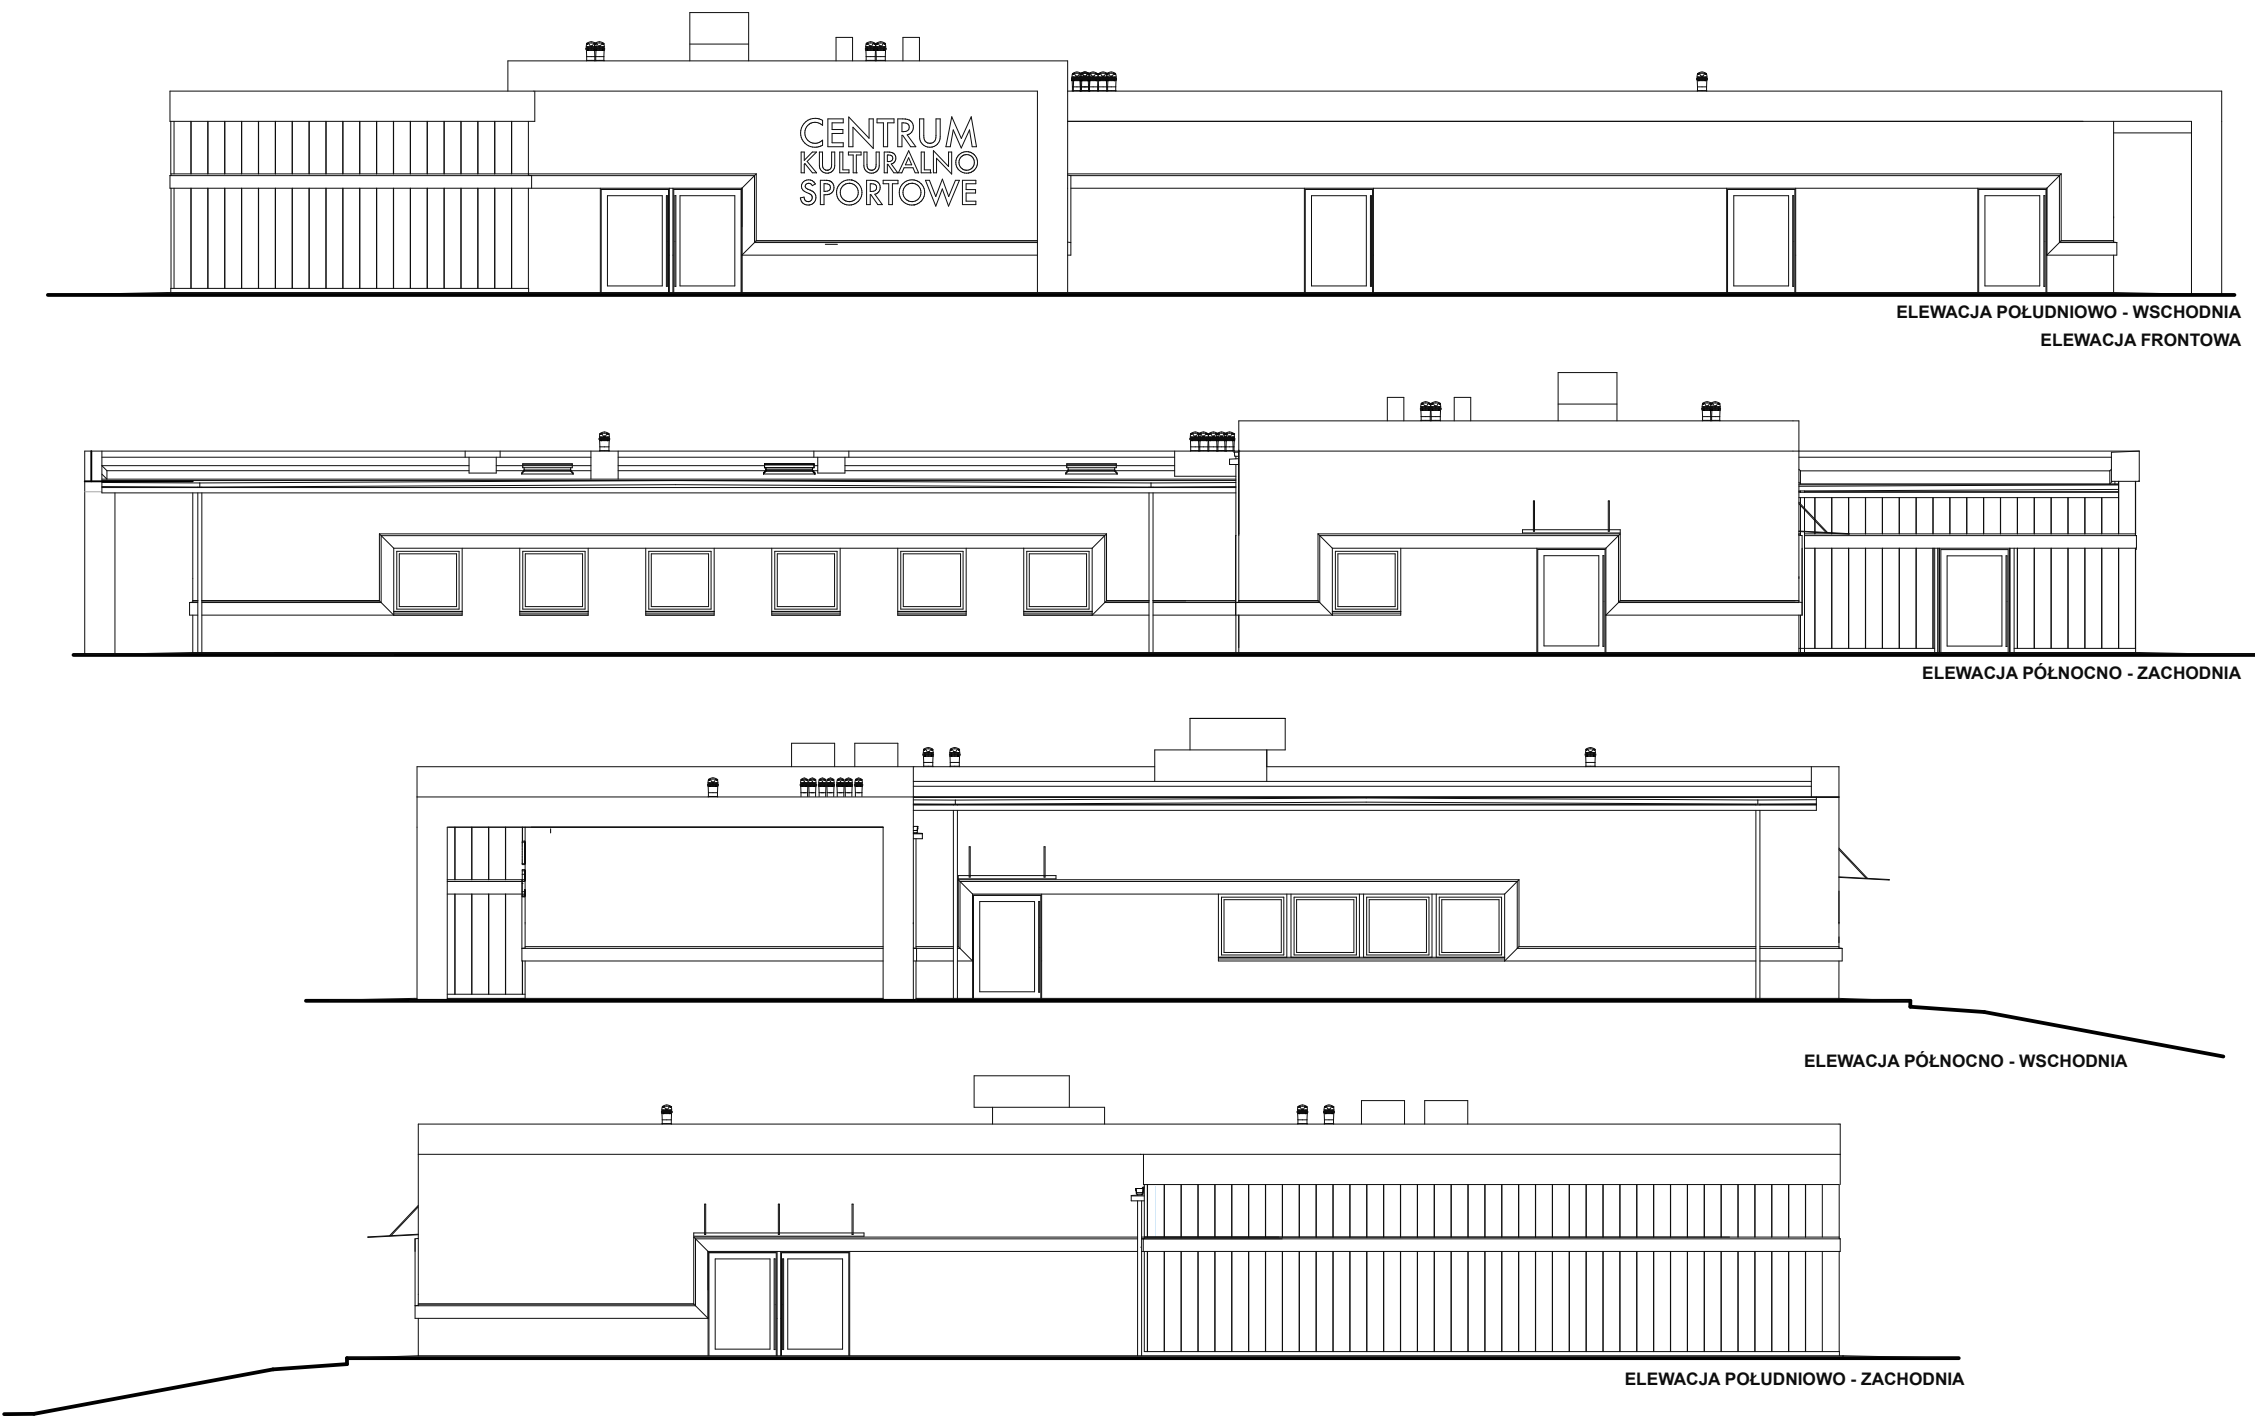

Projektant prowadzący:	mgr inż. arch. Grzegorz Łaniucha	150/Sz/90	STUDIO PROJEKTOWE  STUDIO PROJEKTOWE "ASTRAGAL" ul. Chorzowska 1A, 70-846 Szczecin tel./fax. 091/ 469-08-25 e-mail: astragal@astragal.pl PRAWO AUTORSKIE ZASTRZEŻONE Projekt jest chroniony prawem autorskim zgodnie z Ustawą o Prawie Autorskim i Prawach Pokrewnych z dnia 4 lutego 1994 r (Dz.U. nr90 poz.631 z 2006 r. z późniejszymi zmianami)	
Opracował:	mgr inż. arch. Anna Siedlarz			
Sprawdzający:	mgr inż. arch. Krzysztof Malecki	2/Sz/99		
Nazwa opracowania: AKTYWACJA SPOŁECZNO - KULTURALNA WSI LUBANOWO POPRZECZ BUDOWĘ CENTRUM KULTURALNO - SPORTOWEGO			Nazwa Inwestora: GMINA BANIE ul. Skośna 6, 74-110 BANIE Adres Inwestycji: LUBANOWO dz. nr 147/1 Branża: ARCHITEKTURA	Stadium proj.: PROJEKT BUDOWLANY Skala: 1:150 Data: 02.2018 Nr rys. 7
Nazwa rysunku: ELEWACJE				