


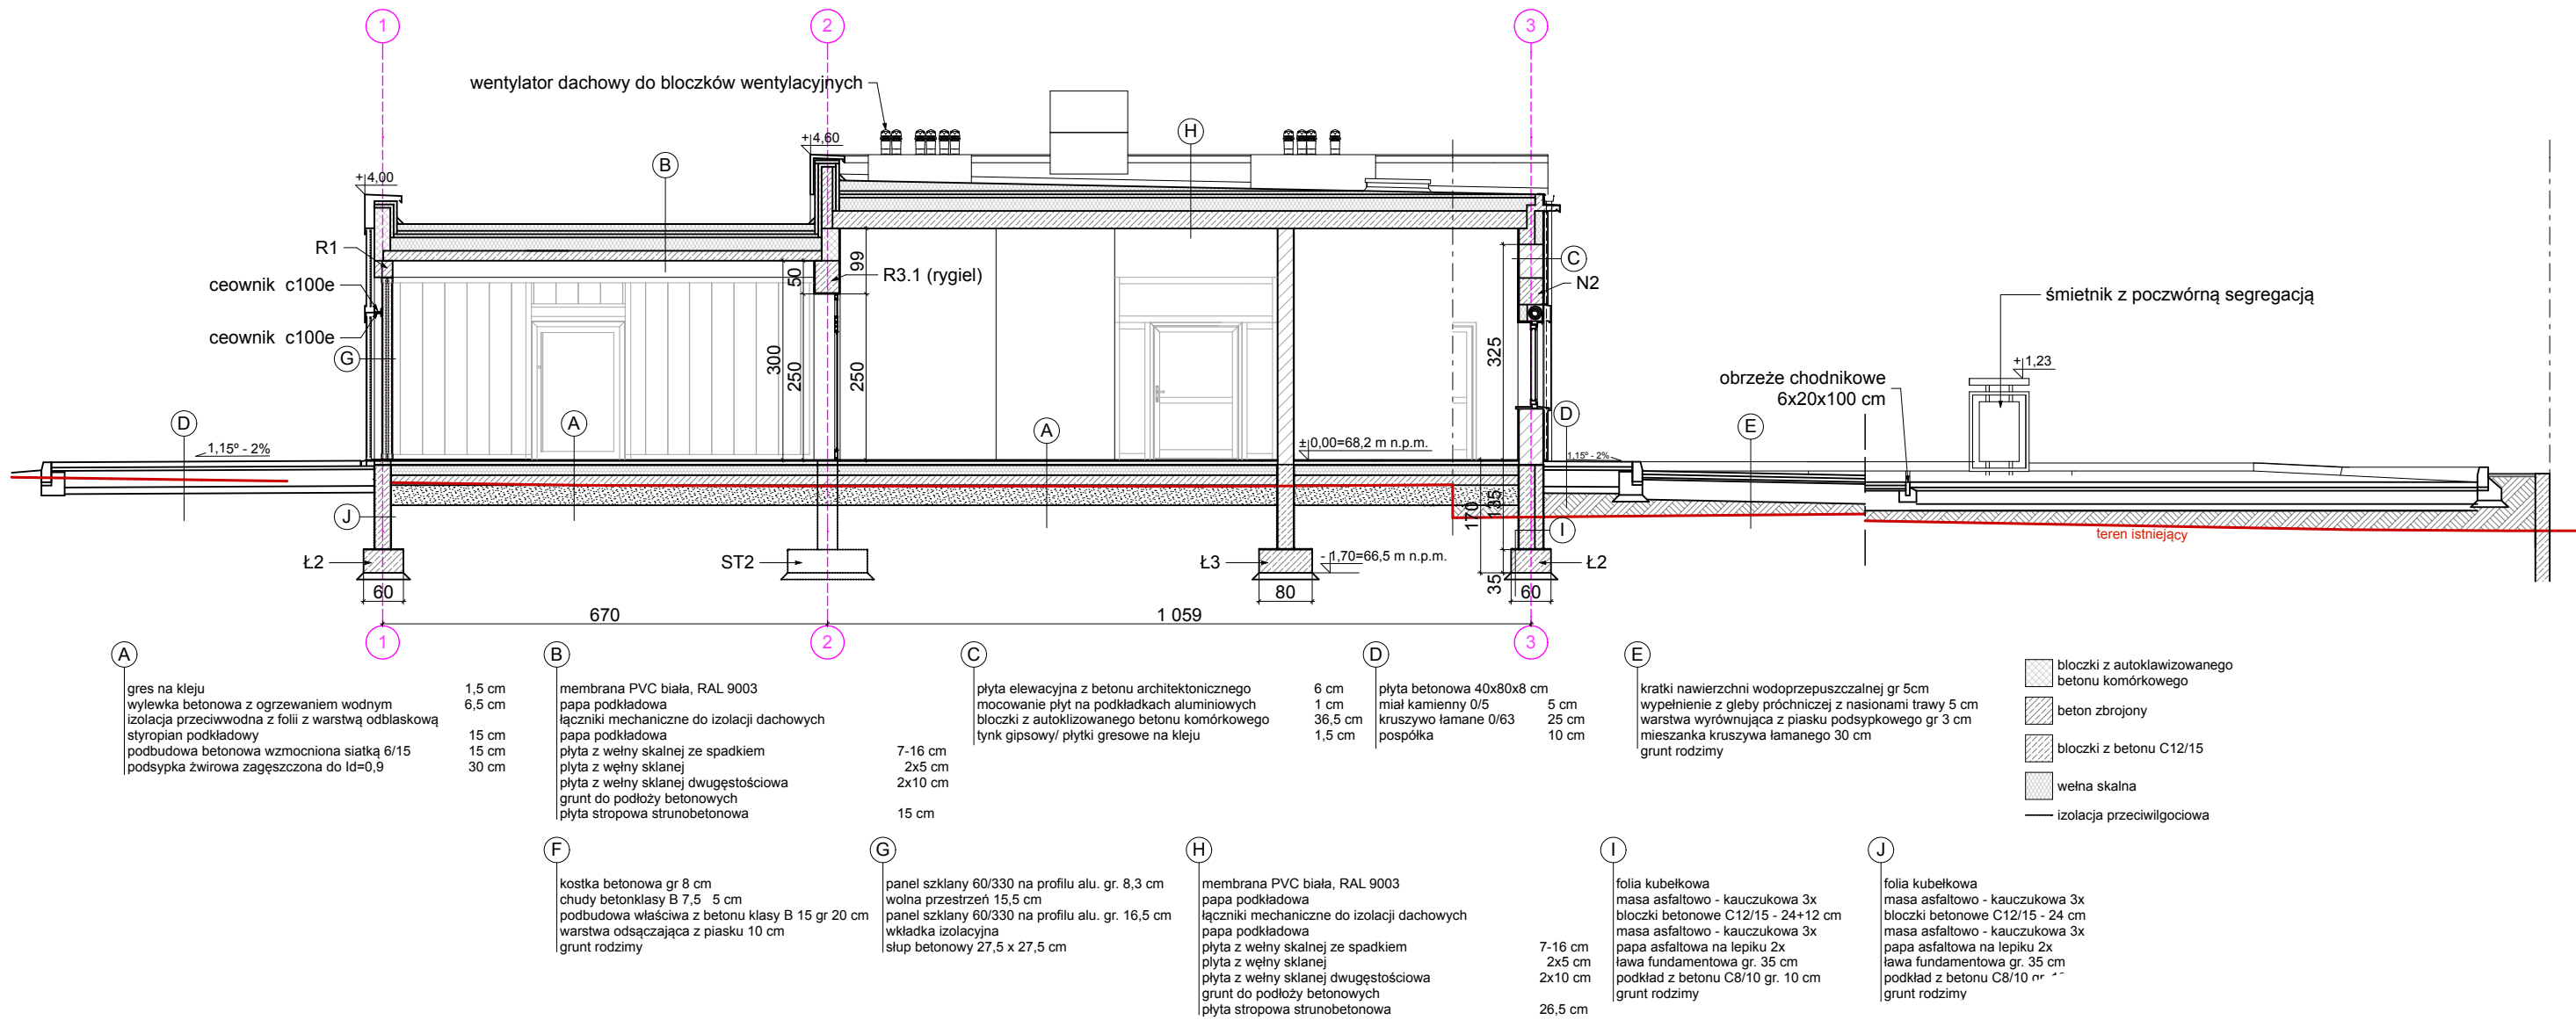

Projektant prowadzący:	mgr inż. arch. Grzegorz Łaniucha	150/Sz/90	STUDIO PROJEKTOWE STUDIO PROJEKTOWE "ASTRAGAL" ul. Chorzowska 1A, 70-846 Szczecin tel./fax. 091/ 469-08-25 e-mail: astragal@astragal.pl ASTRAGAL PRAWO AUTORSKIE ZASTRZEŻONE Projekt jest chroniony prawem autorskim zgodnie z Ustawą o Prawie Autorskim i Prawach Pokrewnych z dnia 4 lutego 1994 r. (Dz.U. nr 90 poz.631 z 2006 r. z późniejszymi zmianami)		
Opracował:	mgr inż. arch. Anna Siedlarz				
Sprawdzający:	mgr inż. arch. Krzysztof Malecki	2/Sz/99			
Nazwa opracowania: AKTYWACJA SPOŁECZNO - KULTURALNA WSI LUBANOWO POPRAZ BUDOWĘ CENTRUM KULTURALNO - SPORTOWEGO					
Nazwa rysunku:					
PRZEKRÓJ B-B			Nazwa Inwestora:	Stadium proj.:	
			GMINA BANIE ul. Skośna 6, 74-110 BANIE	PROJEKT BUDOWLANY	
			Adres inwestycji:	Skala:	Data:
			LUBANOWO dz. nr 147/1	1:100	02.2018
			Branża:	Nr rys.	6
			ARCHITEKTURA		