1:100

1:500

OZNACZENIE PROFILU:	RZĘDNA TERENU ISTN.	RZĘDNA DNA KANAŁU	ZAGŁĘBIENIE DNA KANAŁU	SPADKI, DŁUGOŚCI	ŚREDNICA, MATERIAŁ	ODLEGŁOŚCI	
POZIOM PORÓWNAWCZY 55.00 m n.p.m.							www.epi-graf.com.pl, Generator rysunkowy 7.11
ZB.1-RS1							
Zbiornik na wody opadowe poj. 5200 l	67.20	66.00	0.90			0.00	ZB.1
studzienka	67.30	66.02	1.28	1.45%		1.40	D1
Proj. włączenie kanału D1-Od1 ø110, Rz.d.=66.02						5.24	
trójnik PVC 110/110	67.30	66.10	1.20			6.64	D2
Proj. włączenie kanału D2-RS4 ø110, Rz.d.=66.10						15.03	
studzienka z tworzyw stucznych ø425	67.30	66.31	0.99		110 PVC L=41.32m	21.67	D3
Proj. włączenie kanału D3-RS2 ø110, Rz.d.=66.31						17.31	
Proj. włączenie kanału D3-RS3 ø110, Rz.d.=66.31							
łuk	67.30	66.57	0.73	41.32m		38.98	D4 RS1
rynna	67.30	66.60	0.70			41.32	
D1-OD1							
studzienka z tworzyw stucznych ø425	67.30	66.02	1.28	1.06%		0.00	D1
Proj. włączenie do kanału Zb-RS1 ø110, Rz.d.=66.02						16.41	
studzienka z tworzyw stucznych ø425	67.24	66.19	1.05		110 PVC L=29.25m	16.41	D1.1
						11.99	
łuk	67.20	66.32	0.88	29.25m		28.41	D1.2 OD1
	67.20	66.33	0.87			29.25	
D2-RS4							
trójnik PVC 110/110	67.30	66.10	1.20	1.76m		0.00	D2
Proj. włączenie do kanału Zb-RS1 ø110, Rz.d.=66.10	67.30	66.30	1.00	11.59%		1.76	RS4
rynna							
D3-RS2							
studzienka z tworzyw stucznych ø425	67.30	66.31	0.99	1.73m		0.00	D3
Proj. włączenie do kanału Zb-RS1 ø110, Rz.d.=66.31	67.30	66.60	0.70	16.52%		1.73	RS2
rynna							
D3-RS3							
studzienka z tworzyw stucznych ø425	67.30	66.31	0.99	1.96m		0.00	D3
Proj. włączenie do kanału Zb-RS1 ø110, Rz.d.=66.31	67.30	66.60	0.70	14.56%		1.96	RS3
rynna							
ZB.2-OD2							
Zbiornik retencyjny poj. 3400 l	68.00	67.00	1.00			0.00	ZB.2
studzienka z tworzyw stucznych ø425	68.00	67.02	0.98	0.55%		3.28	D5
Proj. włączenie kanału D5-Od3 ø110, Rz.d.=67.02						5.81	
trójnik PVC 110/110	68.00	67.05	0.95		110 PVC L=18.16m	9.09	D6
Proj. włączenie kanału D6-RS5 ø110, Rz.d.=67.05						7.70	
studzienka z tworzyw stucznych ø425	68.00	67.09	0.91	18.16m		16.79	D7 OD2
	68.10	67.10	1.00			18.16	
D5-OD3							
studzienka z tworzyw stucznych ø425	68.00	67.02	0.98			0.00	D5
Proj. włączenie do kanału ZB2-Od2 ø110, Rz.d.=67.02				0.71%	110 PVC L=11.59m	11.59	
	67.80	67.10	0.70	11.59m		11.59	OD3
D6-RS5							
trójnik PVC 110/110	68.00	67.05	0.95			0.00	D6
Proj. włączenie do kanału ZB2-Od2 ø110, Rz.d.=67.05				1.89%	110 PVC L=13.24m	12.13	
łuk	68.00	67.28	0.72	13.24m		12.13	D6.1 RS5
rynna	68.00	67.30	0.70			13.24	

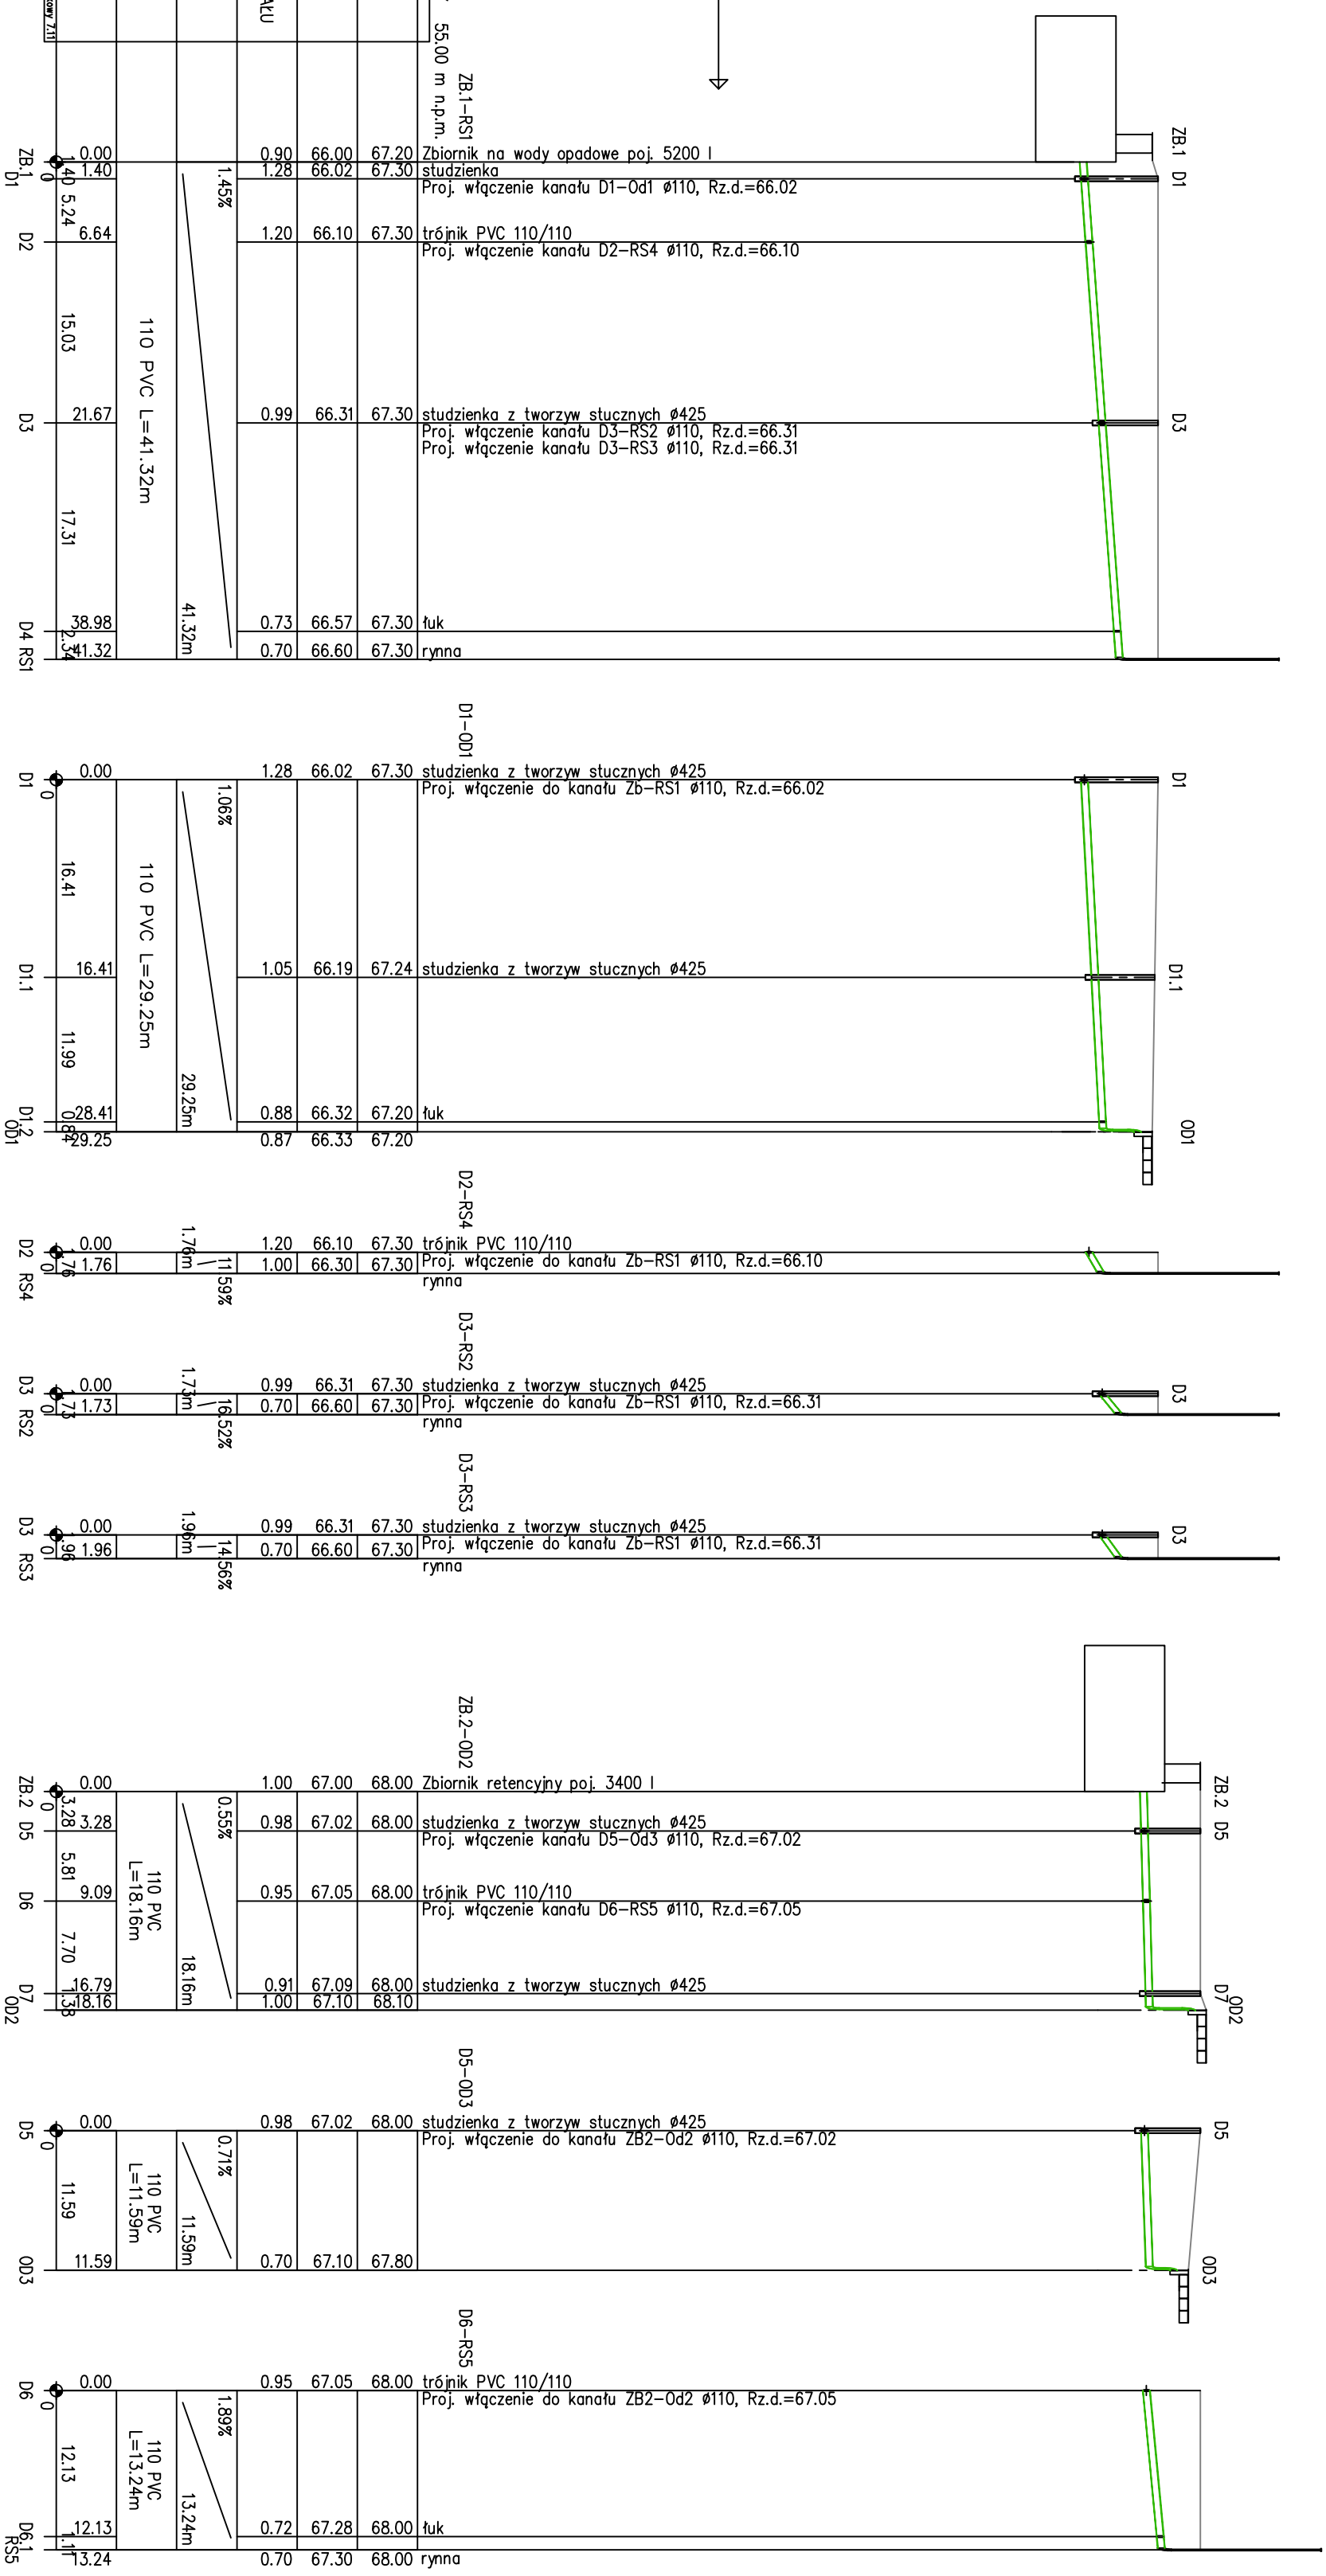

Projektant prowadzący:			
Projektował:	mgr inż. Elżbieta Jandziszak	UAN-8345/1380/89	
Opracował:		NN-8345/679/83	
	mgr inż. Paulina Ciepłuch		
Sprawdził:	mgr inż. Monika Kowalczyk	ZAP/0229/PWOS/13	

STUDIO PROJEKTOWE "ASTRAGAL"
ul. Chorwacka 1A, 70-846 Szczecin
tel.\fax. 091/ 469-08-25
e-mail: astragal@astragal.pl

PRAWO AUTORSKIE ZASTRZEŻONE
Przedmiotowy projekt jest chroniony prawem autorskim zgodnie z Ustawą o Prawie Autorskim i Prawach Pokrewnych z dnia 4 lutego 1994 r (Dz.U. nr 24 poz. 83 z 23.02.1995 r.)

Nazwa opracowania:
AKTYWACJA SPOŁECZNO KULTURALNA WSI LUBANOWO POPRZEZ BUDOWĘ CENTRUM KULTURALNO-SPORTOWEGO

Nazwa rysunku:
PROFILE ZEWNĘTRZNEJ INSTALACJI KANALIZACJI DESZCZOWEJ

Nazwa Inwestora:
GMINA BANIE
ul. Skosna 6
74-110 Banie

Stadium proj.: PB

Adres Inwestycji:
Lubanowo działka nr 147/1 Obręb Lubanowo

Skala: 1:100 / 500

Data: 02.2018r.

Branża: SANITARNA

Nr rys. **S-3**