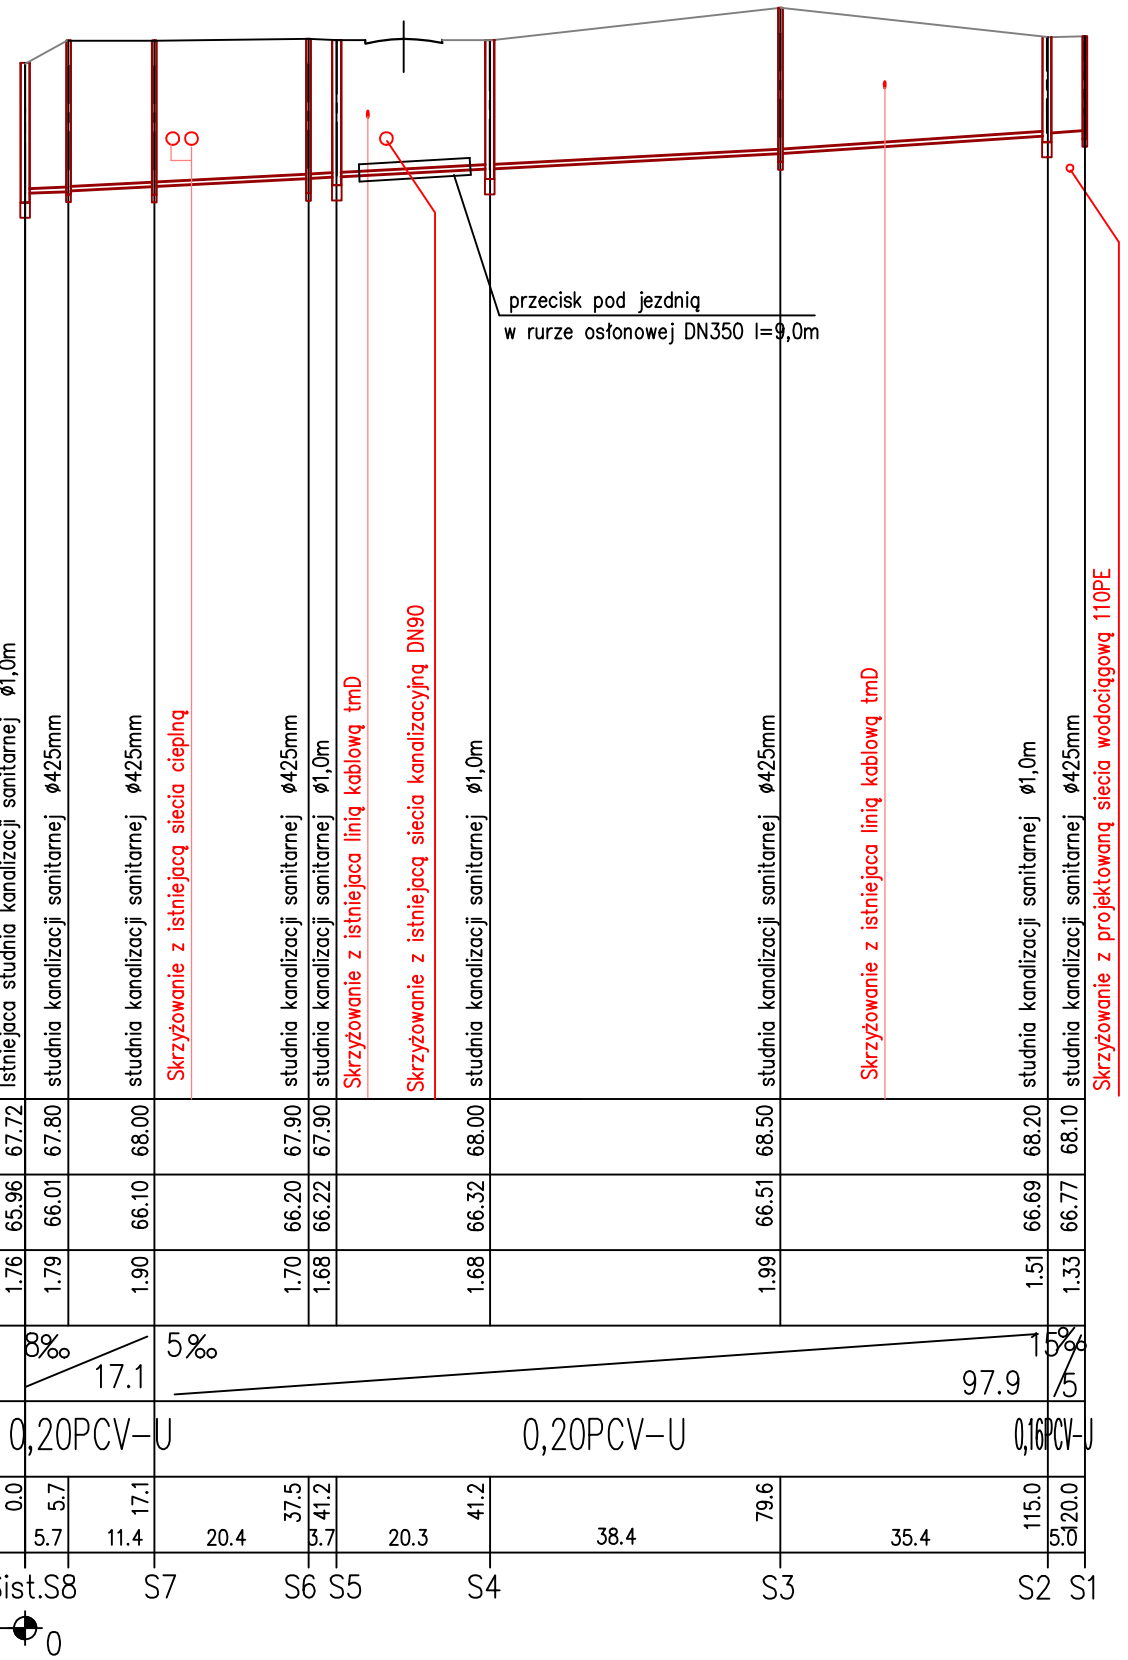


STUDIO PROJEKTOWE "ASTRAGAL"
ul. Chorwacka 1A, 70-846 Szczecin
tel./fax. 091/ 469-08-25
e-mail: astragal@astragal.pl

PRAWO AUTORSKIE ZASTRZEŻONE
Przedmiotowy projekt jest chroniony prawem autorskim zgodnie z Ustawą o Prawie Autorskim i Prawach Pokrewnych z dnia 4 lutego 1994 r. (Dz.U. nr 24 poz. 83 z 23.02.1995 r.)

| | | |
|---|---|---|
| Projektant prowadzący: | | |
| Projektował: | mgr inż. Elżbieta Jandziszak | UAN-8345/1380/89 |
| Opracował: | | NN-8345/679/83 |
| Sprawdził: | mgr inż. Monika Kowalczyk | ZAP/0229/PWOS/13 |

Nazwa opracowania:
AKTYWACJA SPOŁECZNO KULTURALNA WSI LUBANOWO POPRZEZ BUDOWĘ CENTRUM KULTURALNO-SPORTOWEGO

Nazwa rysunku:
PROFILE SIECI KANALIZACJI SANITARNEJ Z PRZYŁACZEM

Nazwa Inwestora:
GMINA BANIE
ul. Skosna 6
74-110 Banie

Adres Inwestycji:
Lubanowo działka nr 147/1 Obręb Lubanowo

Branża:
SANITARNA

Stadium proj.:
PB

Skala: 1:100 / 1:500
Data: 12.2017r.
Nr rys. S3