



Rzut dachu

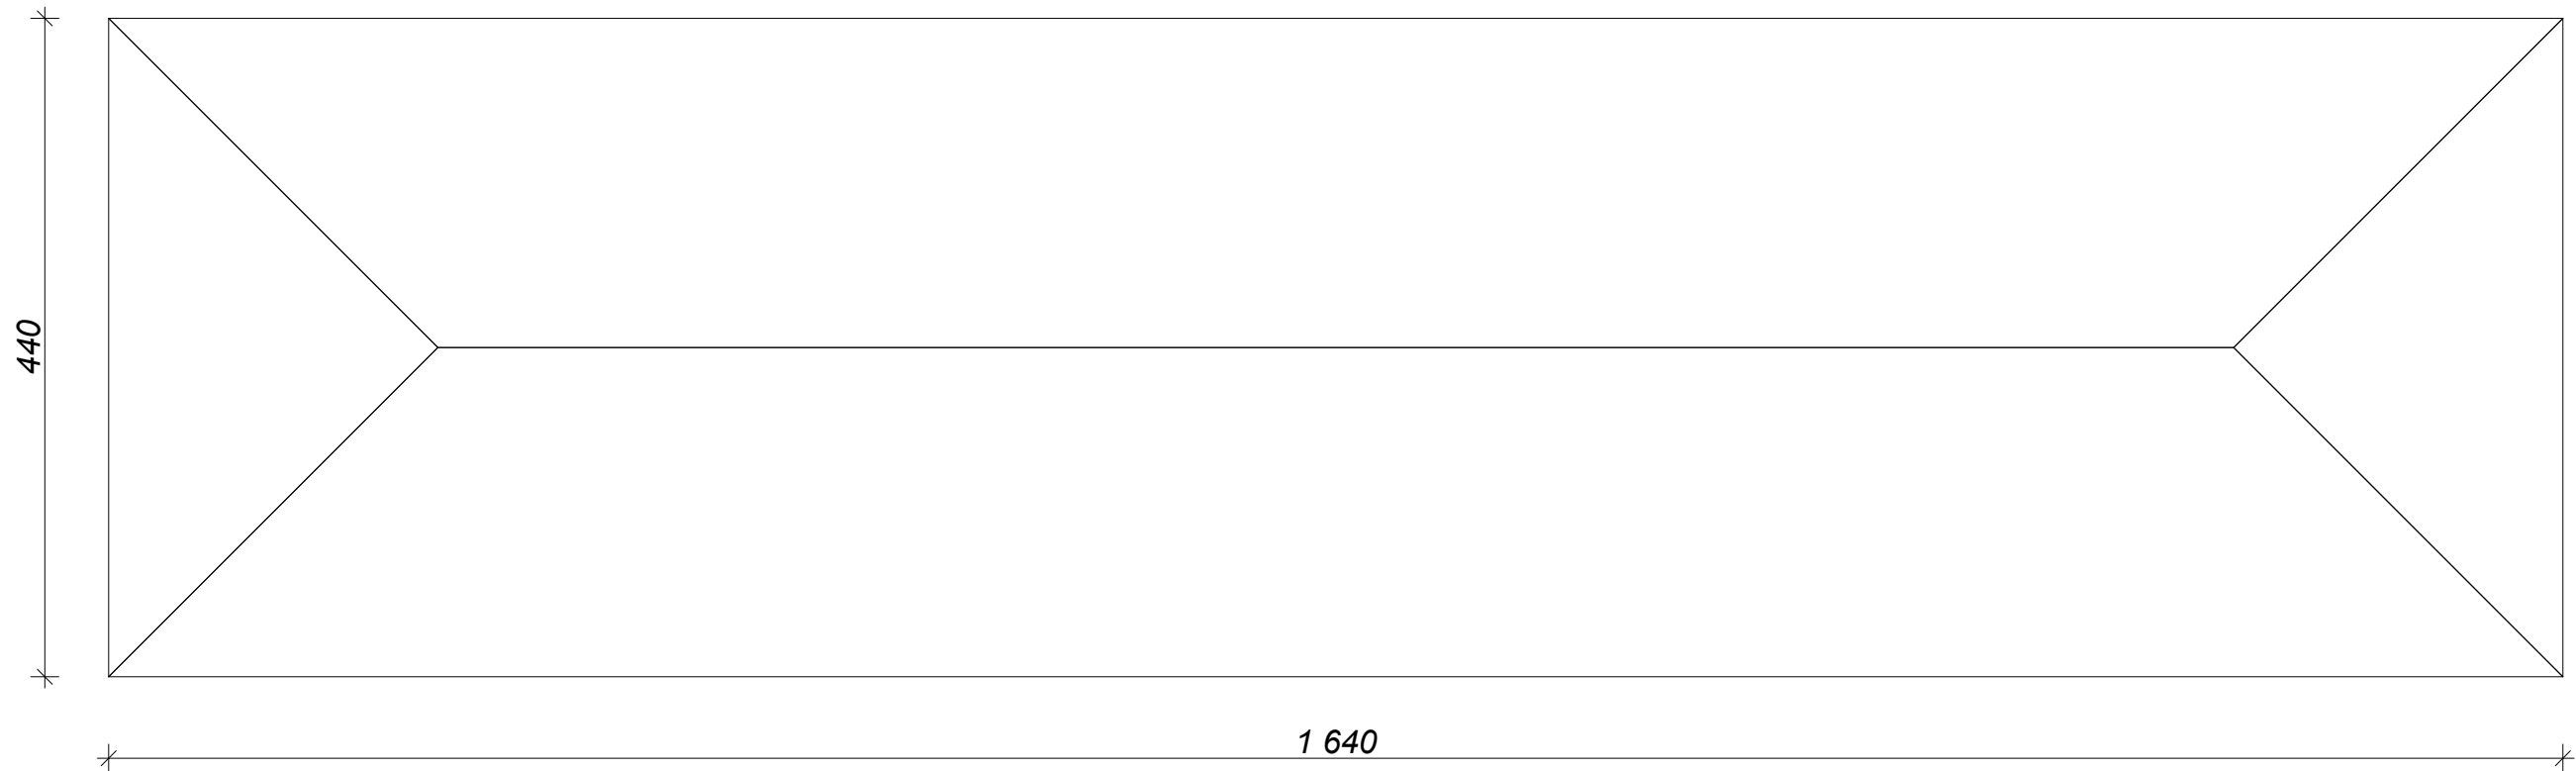

Rzut konstrukcji dachu

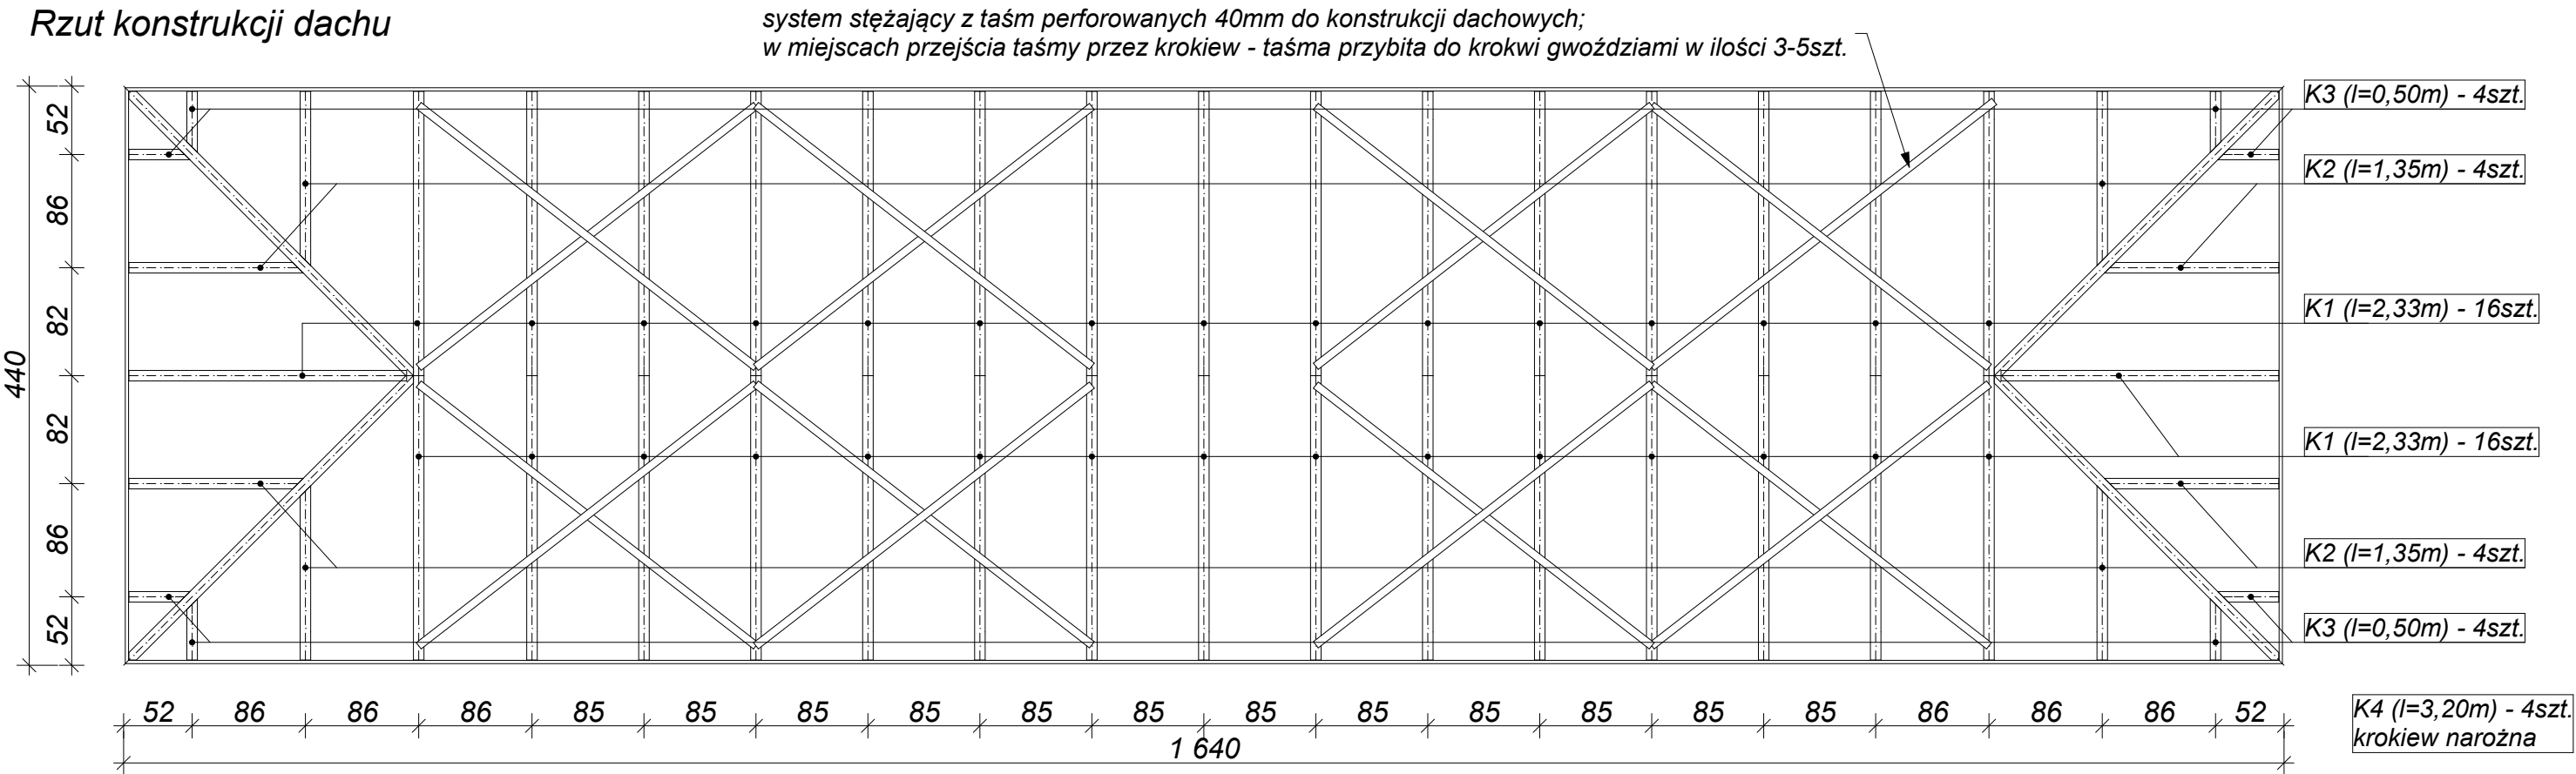

Symbol	Nazwa	h [m]	s [m]	l [m]	dodatek	l + d [m]	liczba elementów	□ L [m]	□ V [m3]
S	Słup	0,16	0,16	3,34	0,16	3,50	14	49,00	1,25
P1	Platew	0,16	0,16	14,56	0,16	14,72	2	29,44	0,75
O2	Oczep	0,16	0,16	2,56	0,16	2,72	2	5,44	0,14
M	Miecz konstrukcyjny	0,16	0,08	1,97	0,32	2,29	38	87,02	1,11
M	Miecz dekoracyjny	0,10	0,05	1,22	0,20	1,42	38	53,96	0,27
K1	Krokiew	0,16	0,06	2,33	0,32	2,65	32	84,80	0,81
K2	Krokiew	0,16	0,06	1,35	0,32	1,67	8	13,36	0,13
K3	Krokiew	0,16	0,06	0,50	0,32	0,82	8	6,56	0,06
K4	Krokiew	0,16	0,06	3,20	0,32	3,52	4	14,08	0,14
Do1	Deska okapowa	0,16	0,03	16,40	0,16	16,56	2	33,12	0,13
Do2	Deska okapowa	0,16	0,03	4,40	0,16	4,56	2	9,12	0,04
								RAZEM:	4,84

PB:			
PAWILON WIDOKOWY - RZUT DACHU I RZUT KONSTRUKCJI DACHU -			
INWESTYCJA:	Zagospodarowanie terenu wokół Jeziora Dłużec w Baniach w celu poprawy kondycji zdrowotnej mieszkańców gminy Banie		
ADRES	dz. nr 338, 339 obręb 1 Banie, 440, 441, 442, 452, 453, 455, 595, 619 obręb 2 Banie, 1218/1, 1219/1, 1219/3 obręb 5 Banie, gmina Banie		
INWESTYCJI:			
	OPRACOWALI:	nr upr.	podpisy
ARCHITEKTURA gl. projektant:	mgr inż. arch. Miłosz STACHERA	11/ZPOIA/2005	
ARCHITEKTURA sprawdził	mgr inż. arch. Przemysław WŁOSEK	34/ZPOIA/OKK/2012	
KONSTRUKCJA projektował	mgr inż. Jarosław TYMBARSKI	ZAP/0038/POOK/07	
ARCHITEKTURA opracowała	mgr inż. arch. Anna BOCZAR	2/ZPOIA/OKK/2013	
PRACOWNIA PROJEKTOWA MIŁO7 www.milo7.pl , pracownia@milo7.pl ul. Sowińskiego 24 , 70-236 Szczecin tel/fax 914319926 , kom. 608031884		DATA:	03.2017
		SKALA:	1:50
		NR RYS.:	A/1.2