




Elewacja podłużna

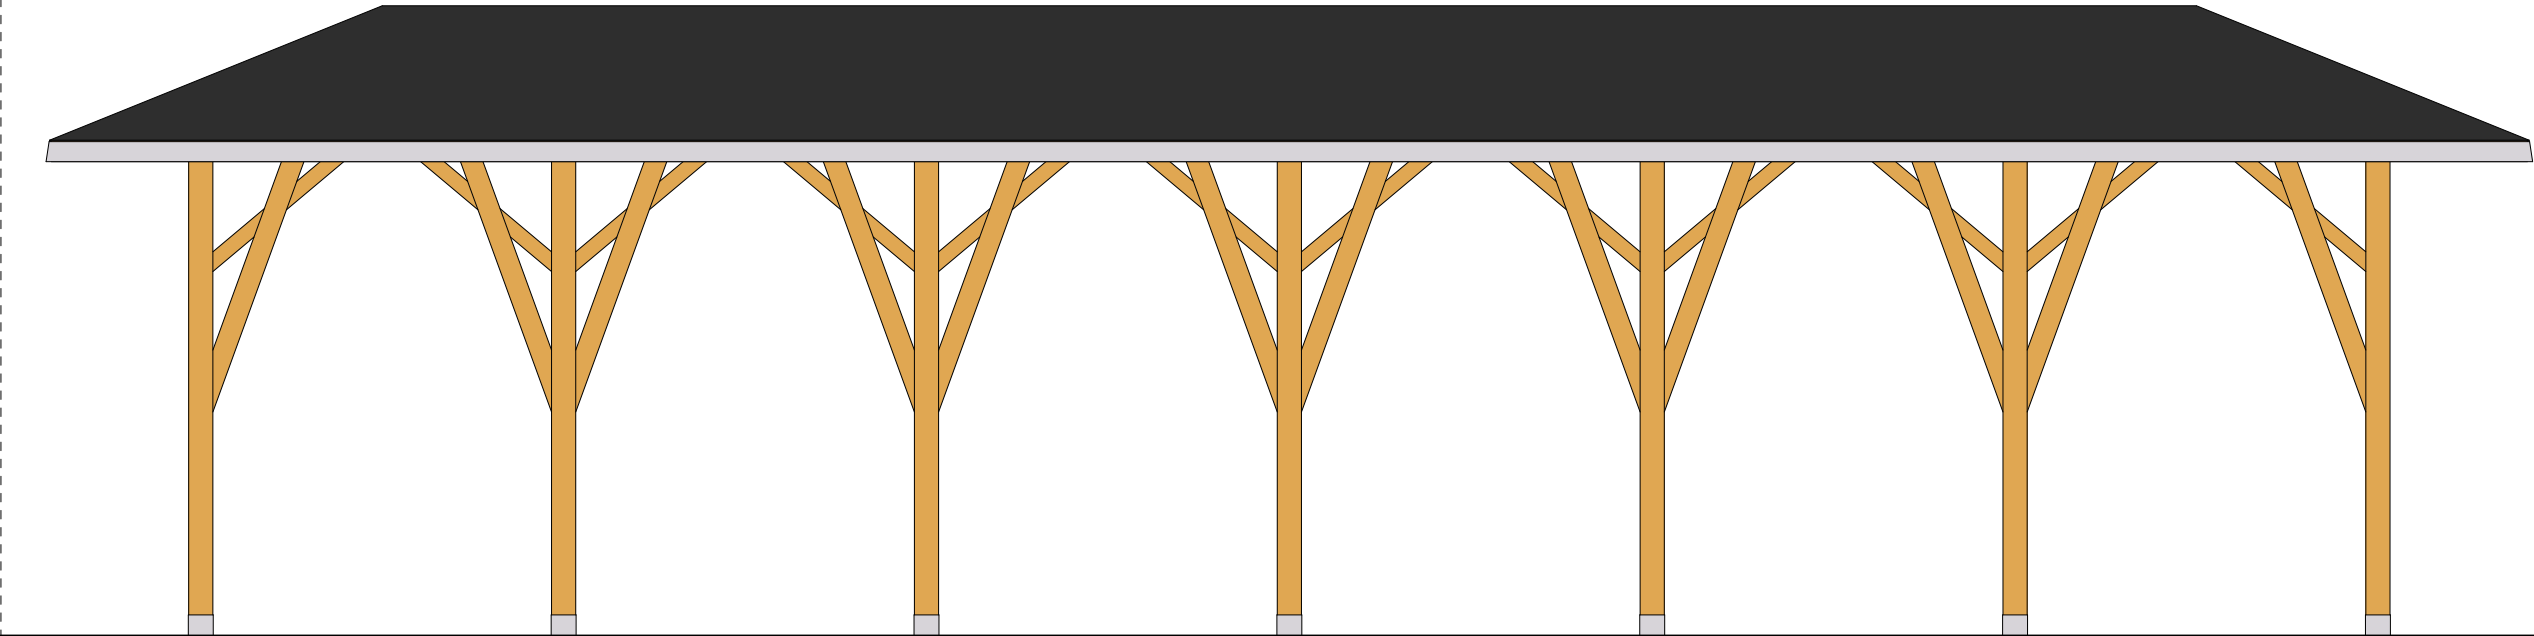

Elewacja poprzeczna

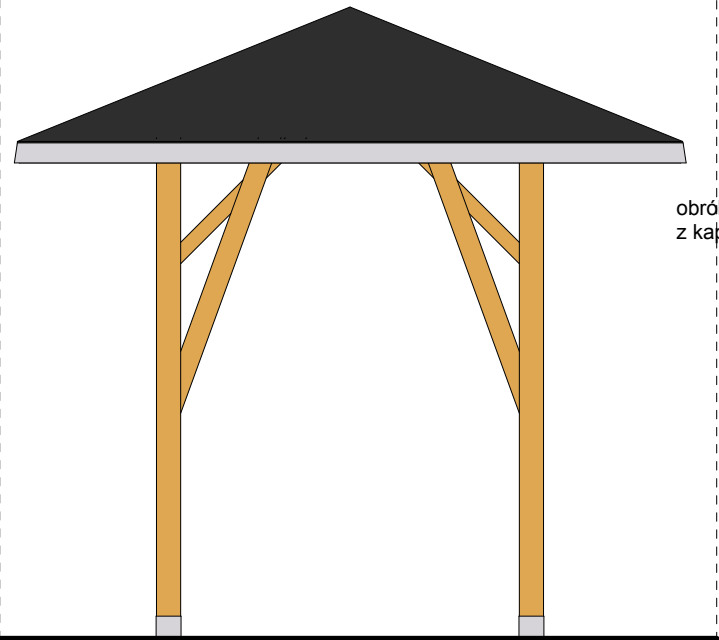

Przekrój A-A

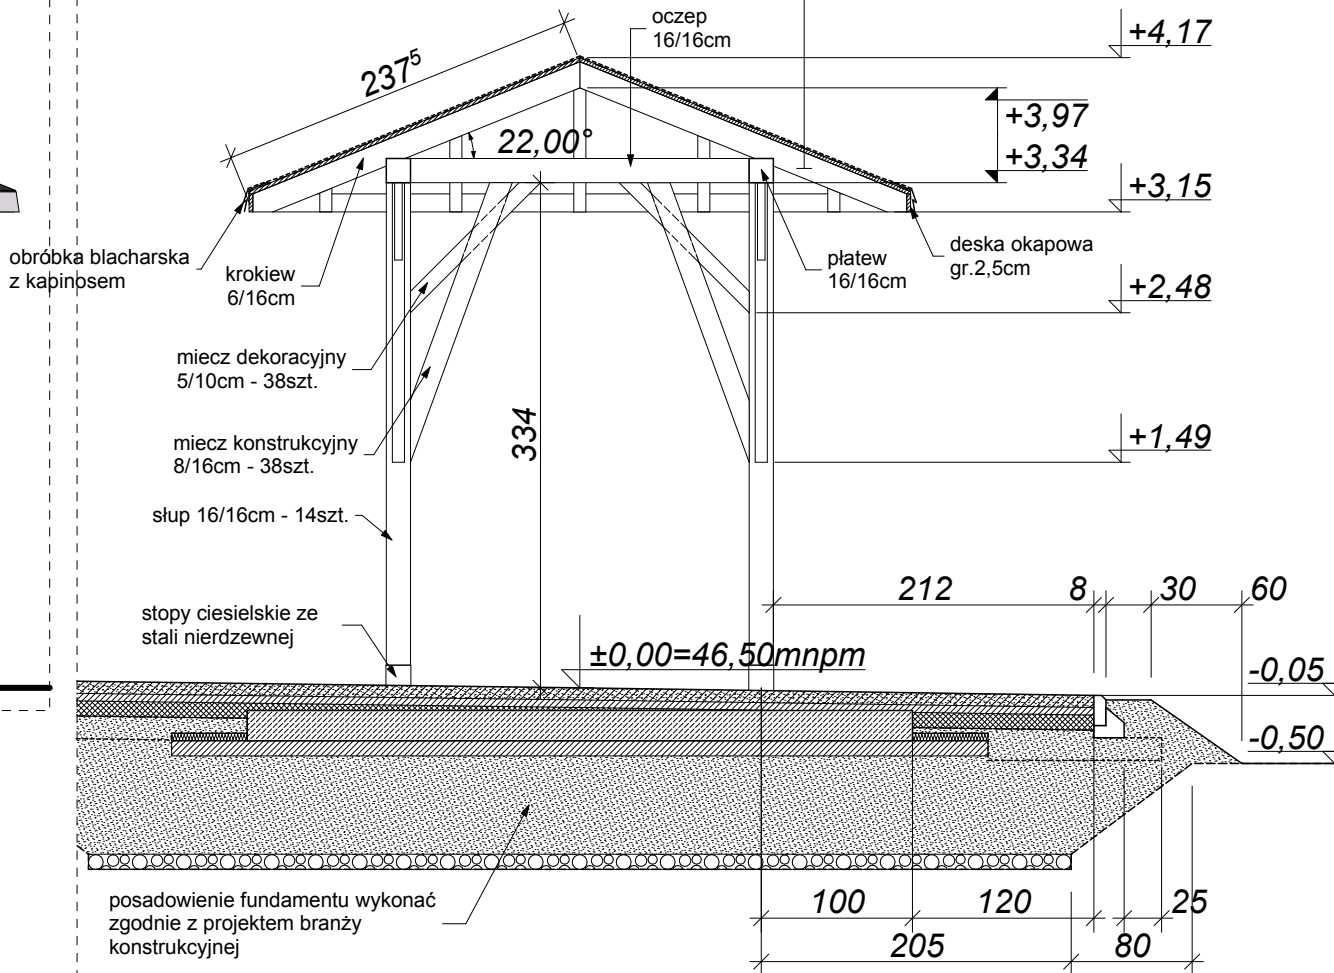

POKRYCIE:
- papa wierzchniego krycia
- papa podkładowa
- deskowanie pełne obustronnie heblowane

PB:			
PAWILON WIDOKOWY - PRZEKRÓJ I ELEWACJE -			
INWESTYCJA:	Zagospodarowanie terenu wokół Jeziora Dłużec w Baniach w celu poprawy kondycji zdrowotnej mieszkańców gminy Banie		
ADRES INWESTYCJI:	dz. nr 338, 339 obręb 1 Banie, 440, 441, 442, 452, 453, 455, 595, 619 obręb 2 Banie, 1218/1, 1219/1, 1219/3 obręb 5 Banie, gmina Banie		
OPRACOWALI:		nr upr.	podpisy
ARCHITEKTURA gl. projektant:	mgr inż. arch. Miłosz STACHERA	11/ZPOIA/2005	
ARCHITEKTURA sprawdził	mgr inż. arch. Przemysław WŁOSEK	34/ZPOIA/OKK/2012	
KONSTRUKCJA projektował	mgr inż. Jarosław TYMBARSKI	ZAP/0038/POOK/07	
ARCHITEKTURA opracowała	mgr inż. arch. Anna BOCZAR	2/ZPOIA/OKK/2013	
PRACOWNIA PROJEKTOWA MIŁO7 www.milo7.pl, pracownia@milo7.pl ul. Sowińskiego 24, 70-236 Szczecin tel/fax 914319926, kom. 608031884		DATA:	03.2017
		SKALA:	1:50
		NR RYS.:	A/1.3