



Rzut balustrady

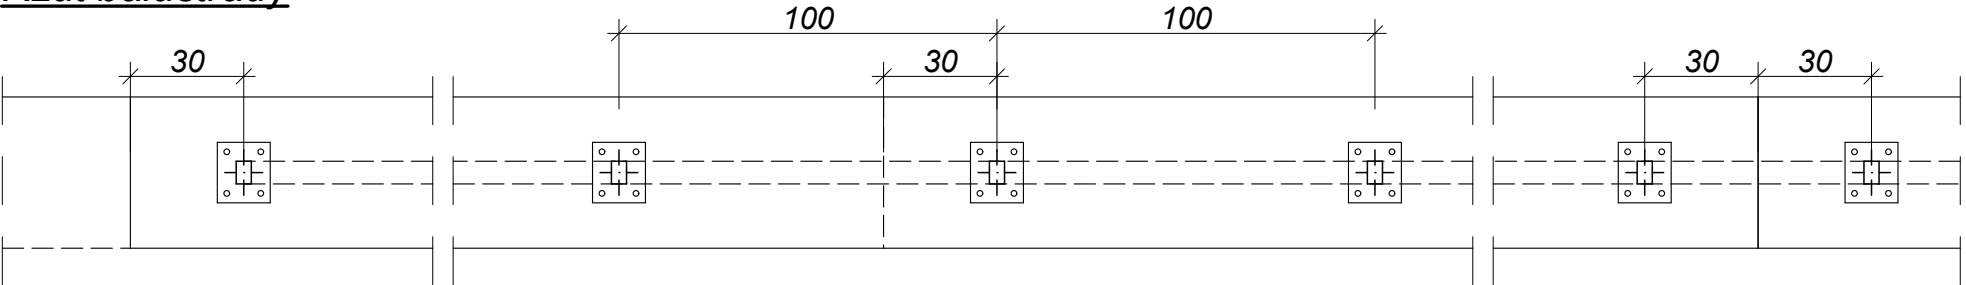

Widok balustrady

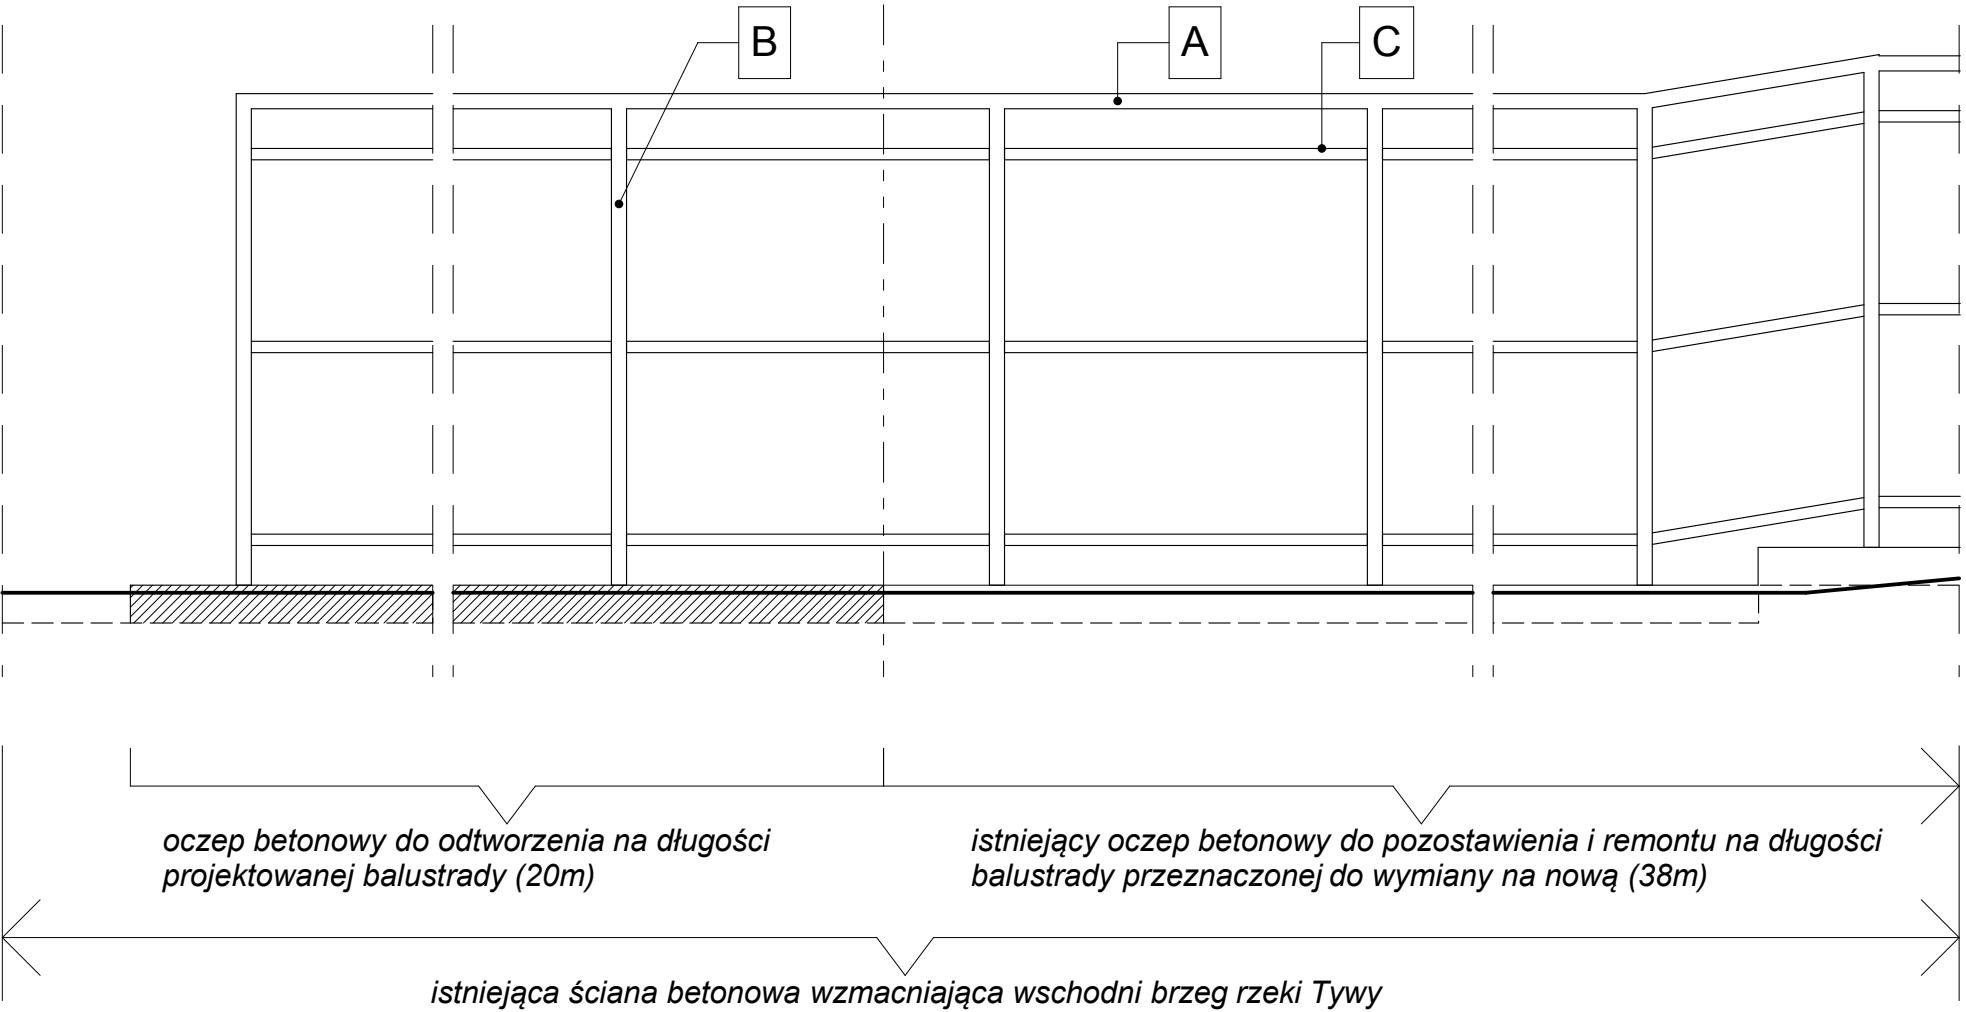


POZ.	Balustrada zabezpieczająca wzdłuż brzegu rzeki Tywy								
Symbol	Element	długość jedn. [m]	liczba el. w balustradzie [szt./1mb]	Σ długości el. na odcinku 1mb	całk. długość balustrady [m]	całk. liczba elementu w balustradzie [szt.]	długość elementu ogółem [m]	masa [kg/mb]	masa [kg]
A	poręcz z profilu zamkniętego 40/60/1,5mm	1,00	1	1	58	1	58	2,332	135,26
B	słupek z profilu zamkniętego 40/60/1,5mm	1,26	1	1,26	58	59	74,34	2,332	173,36
C	poprzeczka z profilu zamkniętego 30/20/1,5mm	0,96	3	2,88	58	-----	167,04	1,612	269,27

Balustrada z elementów ze stali ocynkowanej malowanej proszkowo na kolor RAL 9017:

- A - poręcz z profilu zamkniętego 40/60/1,5mm
B - słupek z profilu zamkniętego 40/60/1,5mm
C - poprzeczka z profilu zamkniętego 30/20/1,5mm

Przekrój balustrady

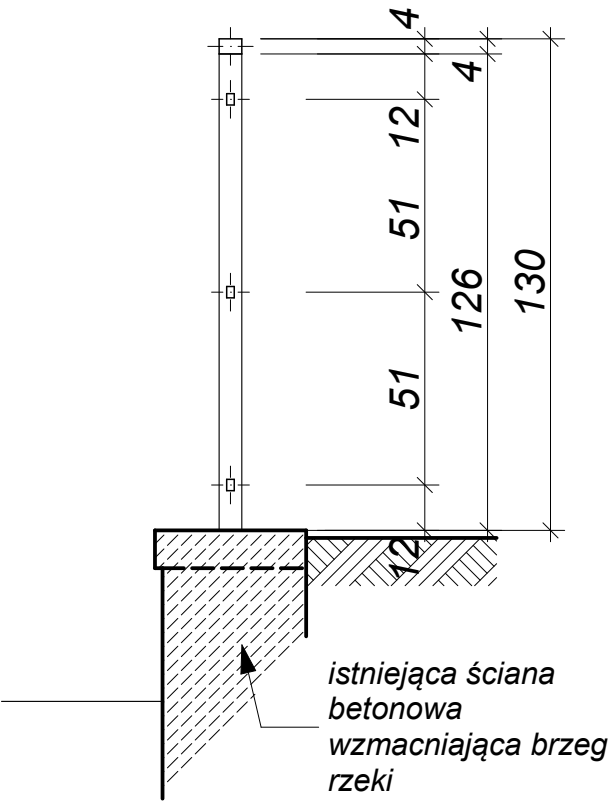

PB: BALUSTRADA ZABEZPIECZAJĄCA WZDŁUŻ BRZEGU RZECI TYWY			
INWESTYCJA:	Zagospodarowanie terenu wokół Jeziora Dłużec w Baniach w celu poprawy kondycji zdrowotnej mieszkańców gminy Banie		
ADRES INWESTYCJI:	dz. nr 338, 339 obręb 1 Banie, 440, 441, 442, 452, 453, 455, 595, 619 obręb 2 Banie, 1218/1, 1219/1, 1219/3 obręb 5 Banie, gmina Banie		
	OPRACOWALI:	nr upr.	podpisy
ARCHITEKTURA gl. projektant:	mgr inż. arch. Miłosz STACHERA	11/ZPOIA/2005	
ARCHITEKTURA sprawdził	mgr inż. arch. Przemysław WŁOSEK	34/ZPOIA/OKK/2012	
ARCHITEKTURA opracowała	mgr inż. arch. Anna BOCZAR	2/ZPOIA/OKK/2013	
PRACOWNIA PROJEKTOWA MIŁO7 www.milo7.pl, pracownia@milo7.pl ul. Sowińskiego 24, 70-236 Szczecin tel/fax 914319926, kom. 608031884		DATA:	03.2017
		SKALA:	1:20
		NR RYS.:	A/2.1