


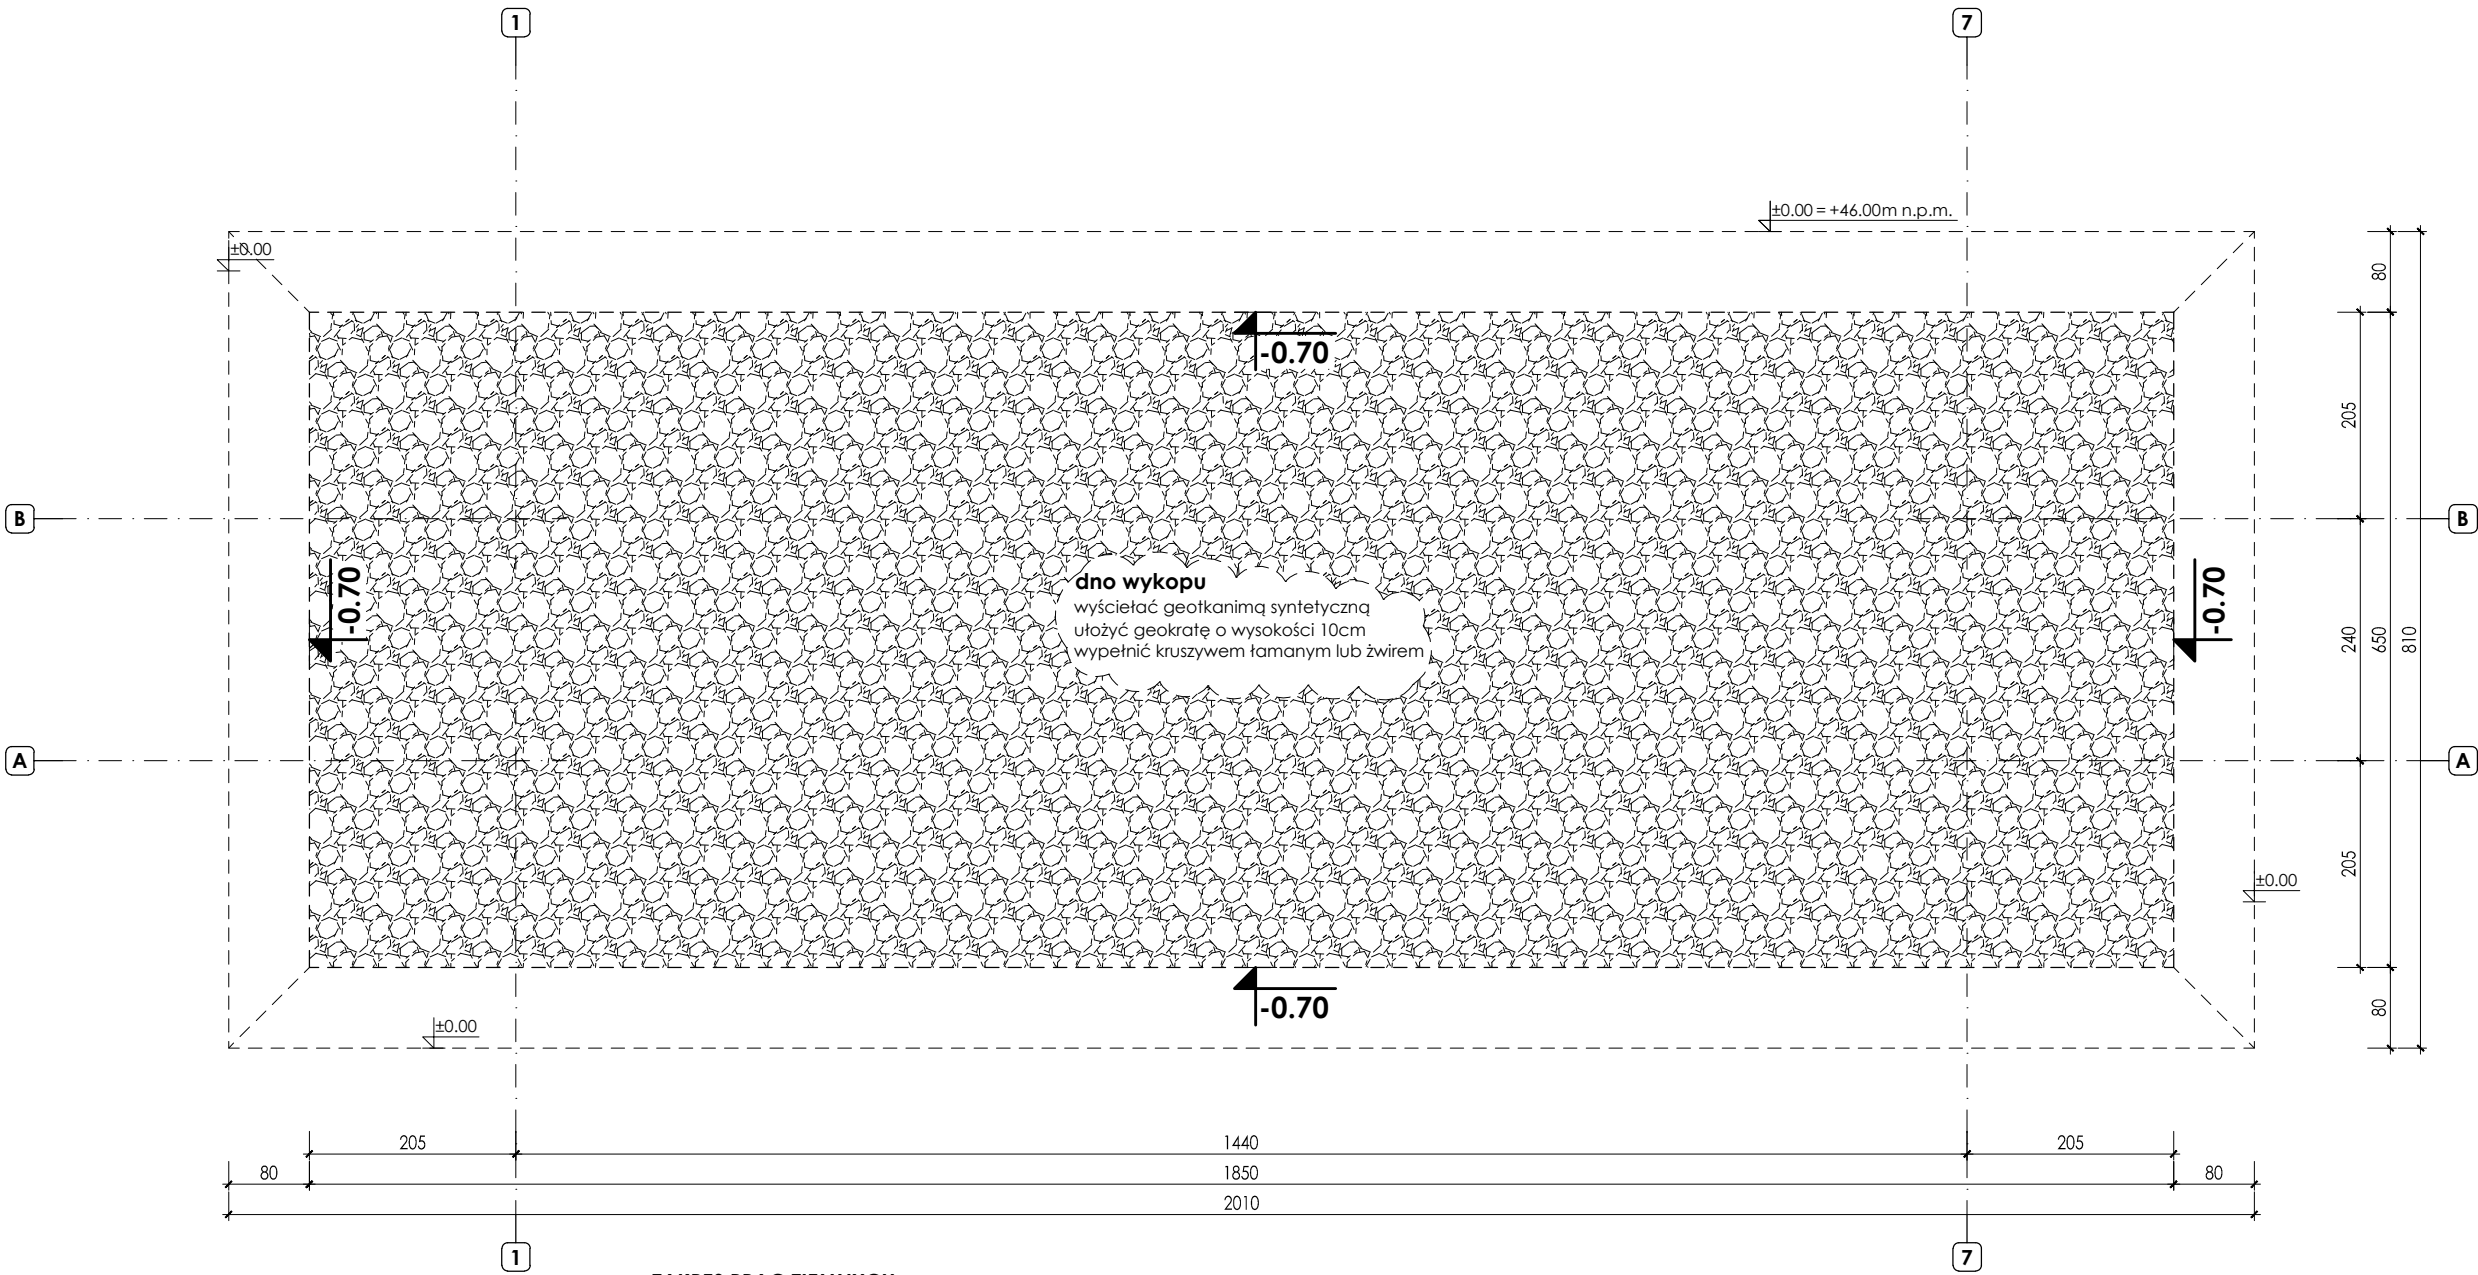

ZAKRES PRAC ZIEMNYCH:

- wykonać wykop wg powyższego rysunku i przekroju na rysunku K.2;
- powierzchnię dna wykopu i ukośnych ścian wyściełać geowłókniną syntetyczną postaci geotkaniny, której podstawowe parametry to: minimalna wytrzymałość na rozciąganie wzdłuż i w poprzek włókien 100kN/m, maksymalne wydłużenie włókien przy zerwaniu 15%; montaż geowłókniny wykonywać zgodnie z instrukcją producenta;
- rozłożenie geokraty o wysokości 10cm i wypełnienie jej kruszywem łamany wielozarnistym, zagęszczoną do osiągnięcia stopnia zagęszczenia $IS=0.95$ (co odpowiada $ID=0.6$); zagęszczenie podłoża badać np. płytą dynamiczną o średnicy 300mm;
- wykonanie nasypu z gruntów mineralnych, wielofrakcyjnych, najlepiej w postaci pospółki rzecznej, warstwami o grubości nie większymi niż 20cm, zagęszczonych do osiągnięcia stopnia zagęszczenia $IS=0.975$ (co odpowiada $ID=0.75$), do poziomu spodu podkładu betonowego (+0.05); nośność i zagęszczenie podłoża badać płytą dynamiczną o średnicy 300mm;
- wykonać podkład betonowy o grubości 10cm, z betonu C10/15(B15), pod płytą fundamentową i opaskę przeciw przemarzaniu gruntu ze styropianu gr.5cm;

JT-KONSTRUKCJE JAROSŁAW TYMBARSKI ul. Krolowej Koroty Polskiej 25/212; 70-486 Szczecin PROJEKTOWANIE KONSTRUKCJI BUDOWLANYCH	INWESTYCJA:	PAWILON WIDOKOWY W RAMACH ZAGOSPODAROWANIA JEZIORA DŁUŻEC		
	ADRES:	BANIE: DZ. NR 338, 339 OBRĘB 1, DZ. NR 440, 441, 442, 452, 453, 455, 595, 619 OBRĘB 2, DZ. NR 1218/1, 1219/1, 1219/3 OBRĘB 3, GMINA BANIE		
	TEMAT RYSUNKU:	PRACE ZIEMNE RZUT		
	PROJEKTOWAŁ:	mgr inż. Jarosław Tymbarski	NR UPRAWNIENI:	PODPISY:
	SPRAWDZIŁ:		ZAP/0038/POOK/07	
	WSPÓŁPRACA:			
	BRANŻA:	KONSTRUKCJA	DATA:	2017.05
JT-595	STADIUM:	PROJEKT BUDOWLANY	SKALA:	1:75
			NR RYS.:	K.1