


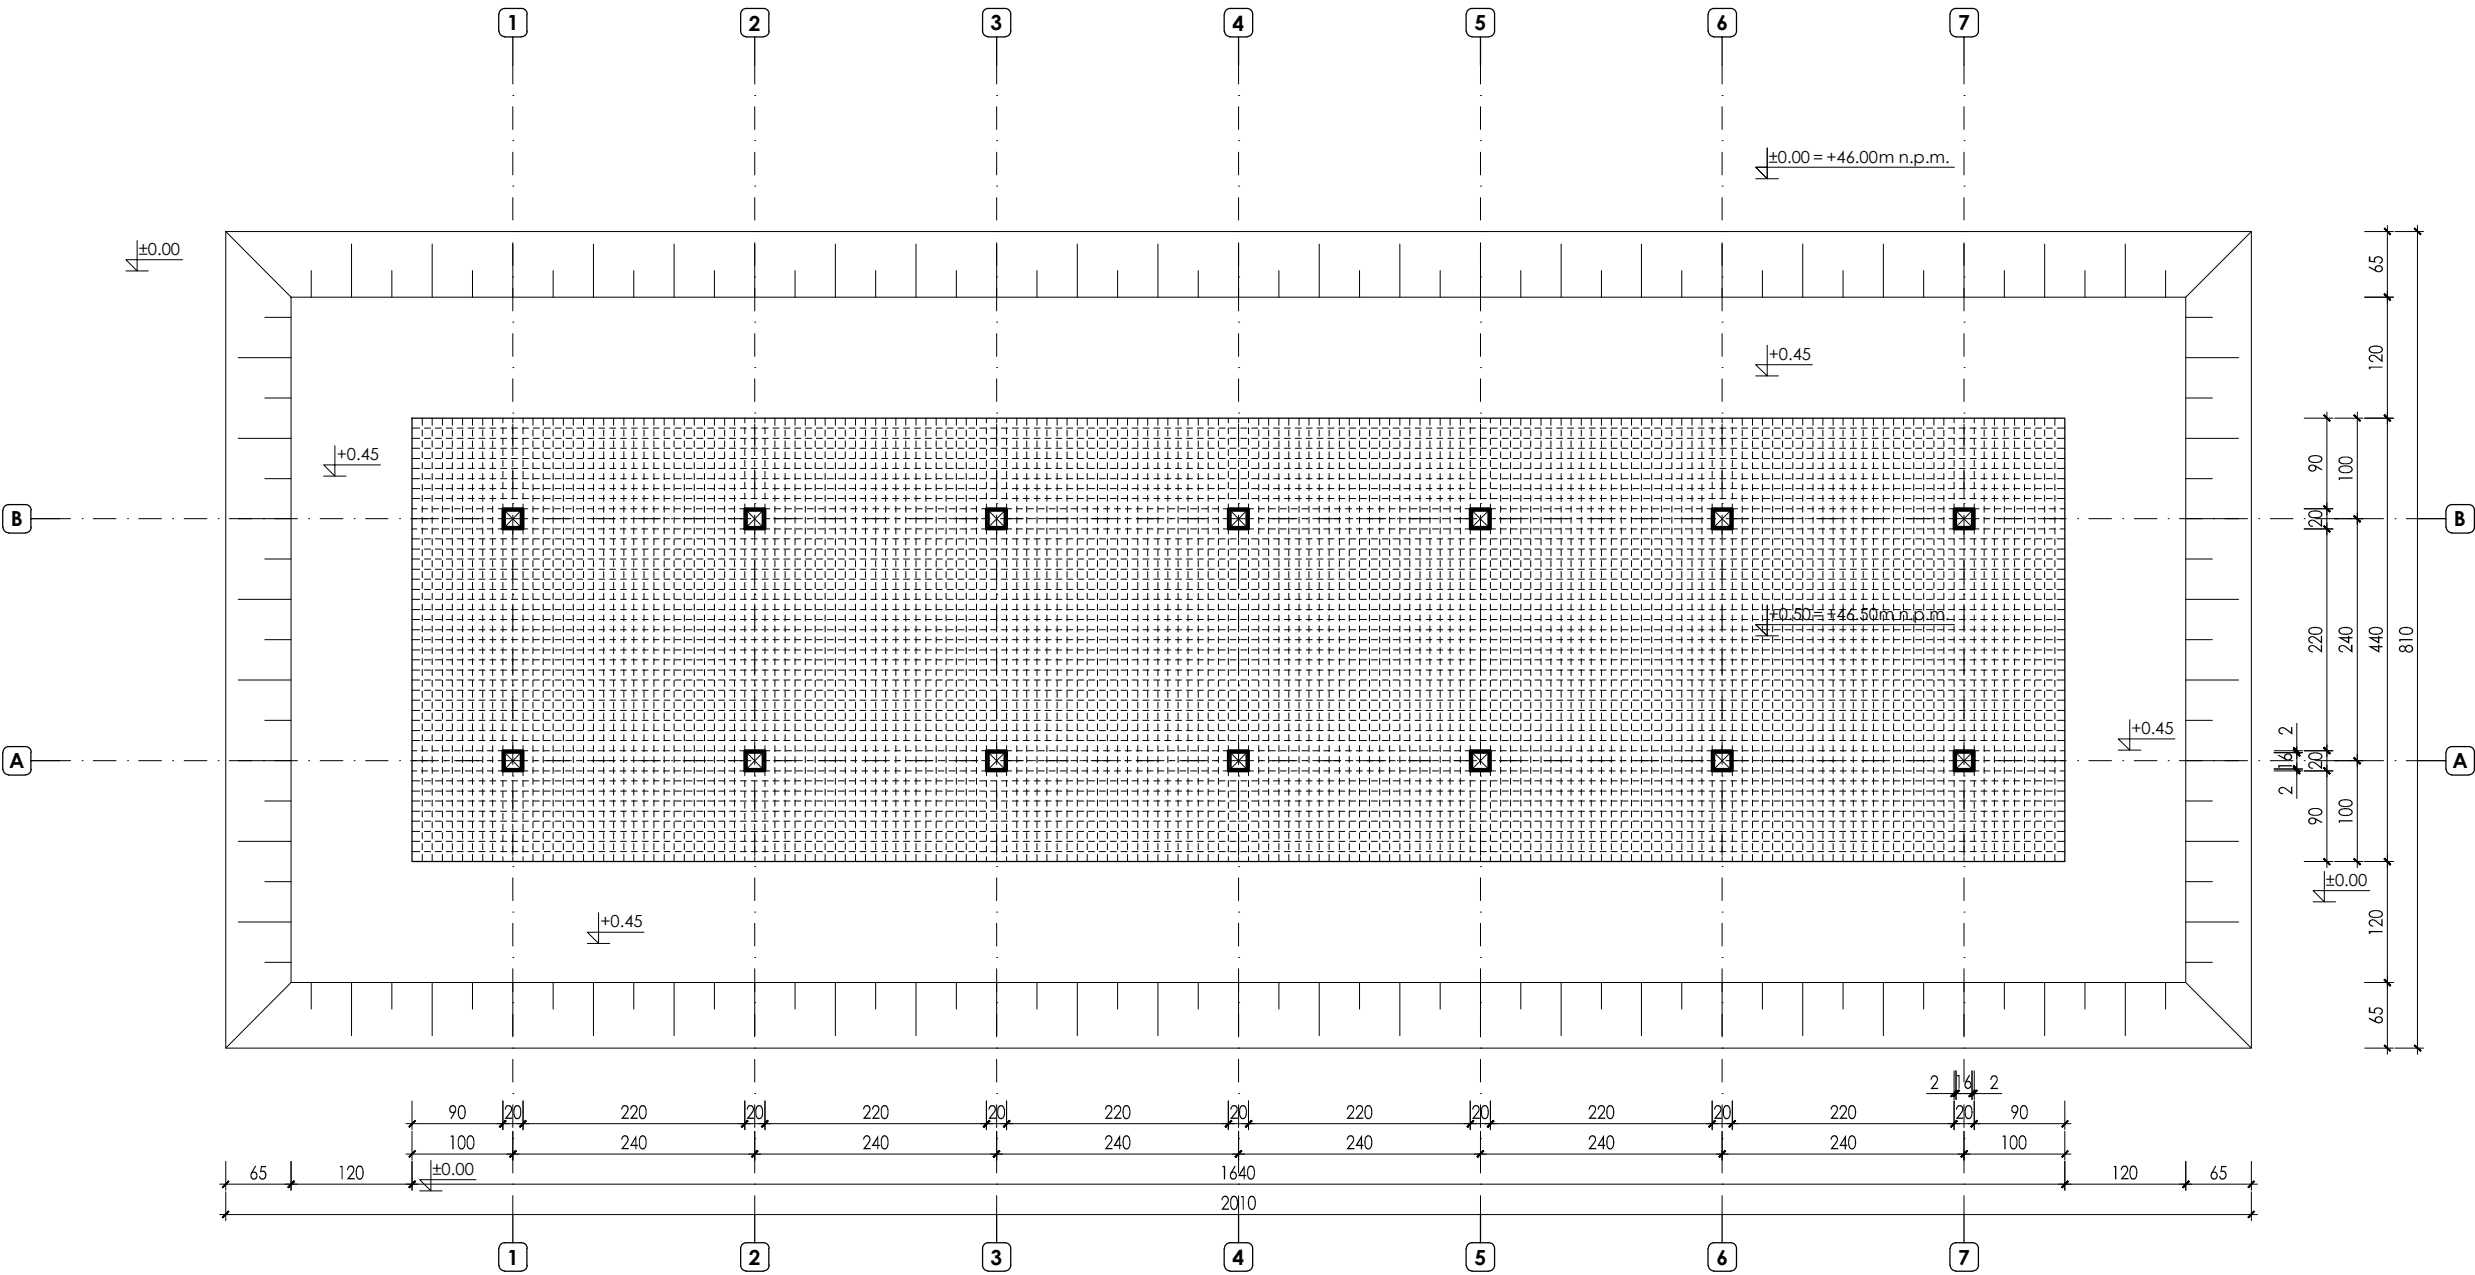

JT-KONSTRUKCJE JAROSŁAW TYMBARSKI ul. Królowej Koroty Polskiej 25/212; 70-486 Szczecin PROJEKTOWANIE KONSTRUKCJI BUDOWLANYCH	INWESTYCJA:	PAWILON WIDOKOWY W RAMACH ZAGOSPODAROWANIA JEZIORA DŁUŻEC		
	ADRES:	BANIE: DZ. NR 338, 339 OBRĘB 1, DZ. NR 440, 441, 442, 452, 453, 455, 595, 619 OBRĘB 2, DZ. NR 1218/1, 1219/1, 1219/3 OBRĘB 3, GMINA BANIE		
	TEMAT RYSUNKU:	PRZYZIEMIE RZUT		
	PROJEKTOWAŁ:	mgr inż. Jarosław Tymbarski	NR UPRAWNIENI:	PODPISY:
	SPRAWDZIŁ:		ZAP/0038/POOK/07	
	WSPÓŁPRACA:			
	BRANŻA:	KONSTRUKCJA	DATA:	2017.05
JT-595	STADIUM:	PROJEKT BUDOWLANY	SKALA:	1:75
			NR RYS.:	K.3