


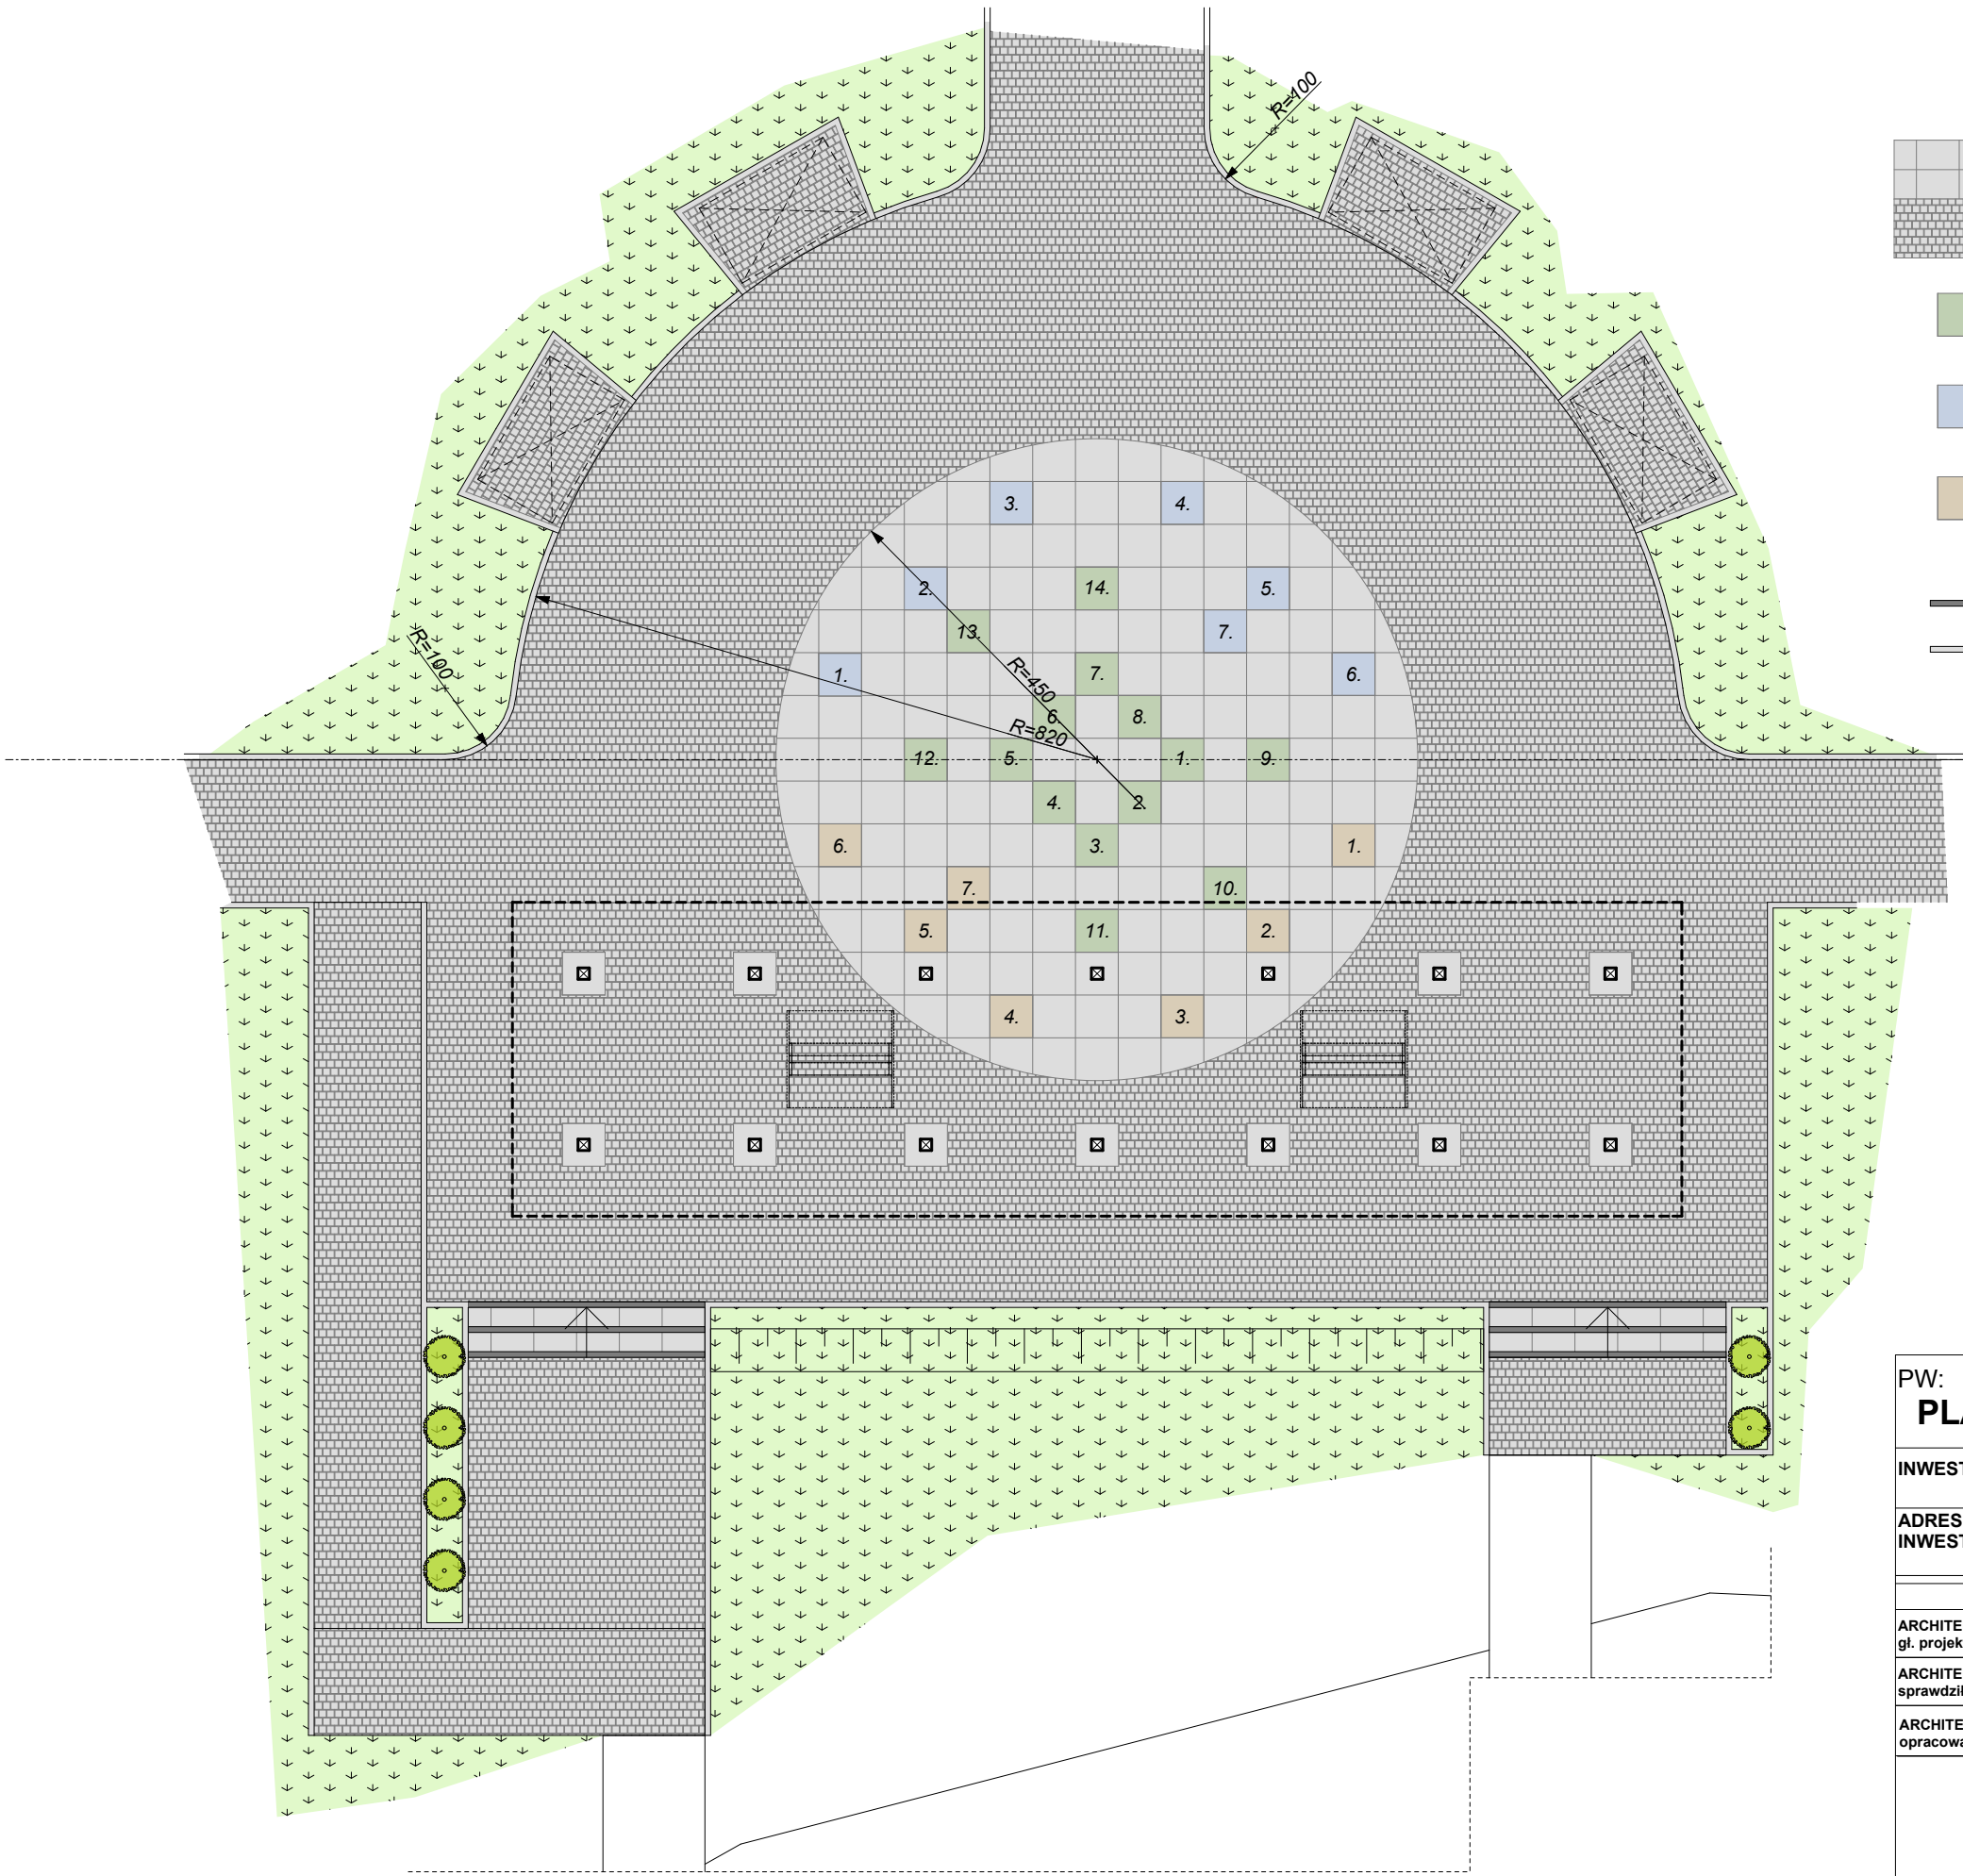

- chodnik z płytki granitowej 60/60cm;
w kolorze szarym, powierzchnia szczotkowana
- chodnik z kostki granitowej 10/10cm;
w kolorze szarym, powierzchnia szczotkowana
- płytkę 60/60cm z granitu zielonego (14szt.) - płytkę
tematyczną flory;
powierzchnia piaskowana, grafika grawerowana laserowo
- płytkę 60/60cm z granitu niebieskiego (7szt.)- płytkę
tematyczną fauny (ptaki);
powierzchnia piaskowana, grafika grawerowana laserowo
- płytkę 60/60cm z granitu czerwonego (7szt.) - płytkę
tematyczną fauny (ssaki);
powierzchnia piaskowana, grafika grawerowana laserowo
- krawężnik z granitu czarnego
- krawężnik z granitu szarego

PW: PLAC PRZED PAWILONEM WIDOKOWYM			
INWESTYCJA:	Zagospodarowanie terenu wokół Jeziora Dłużec w Baniach w celu poprawy kondycji zdrowotnej mieszkańców gminy Banie		
ADRES INWESTYCJI:	dz. nr 338, 339 obręb 1 Banie, 440, 441, 442, 452, 453, 455, 595, 619 obręb 2 Banie, 1218/1, 1219/1, 1219/3 obręb 5 Banie, gmina Banie		
	OPRACOWALI:	nr upr.	podpisy
ARCHITEKTURA gl. projektant:	mgr inż. arch. Miłosz STACHERA	11/ZPOIA/2005	
ARCHITEKTURA sprawdził:	mgr inż. arch. Przemysław WŁOSEK	34/ZPOIA/OKK/2012	
ARCHITEKTURA opracowała	mgr inż. arch. Anna BOCZAR	2/ZPOIA/OKK/2013	
PRACOWNIA PROJEKTOWA MIŁO7 www.milo7.pl, pracownia@milo7.pl ul. Sowińskiego 24, 70-236 Szczecin tel/fax 914319926, kom. 608031884		DATA:	03.2017
		SKALA:	1:100
		NR RYS.:	A/5.1