




Rzut podwodnej ścieżki zdrowotnej

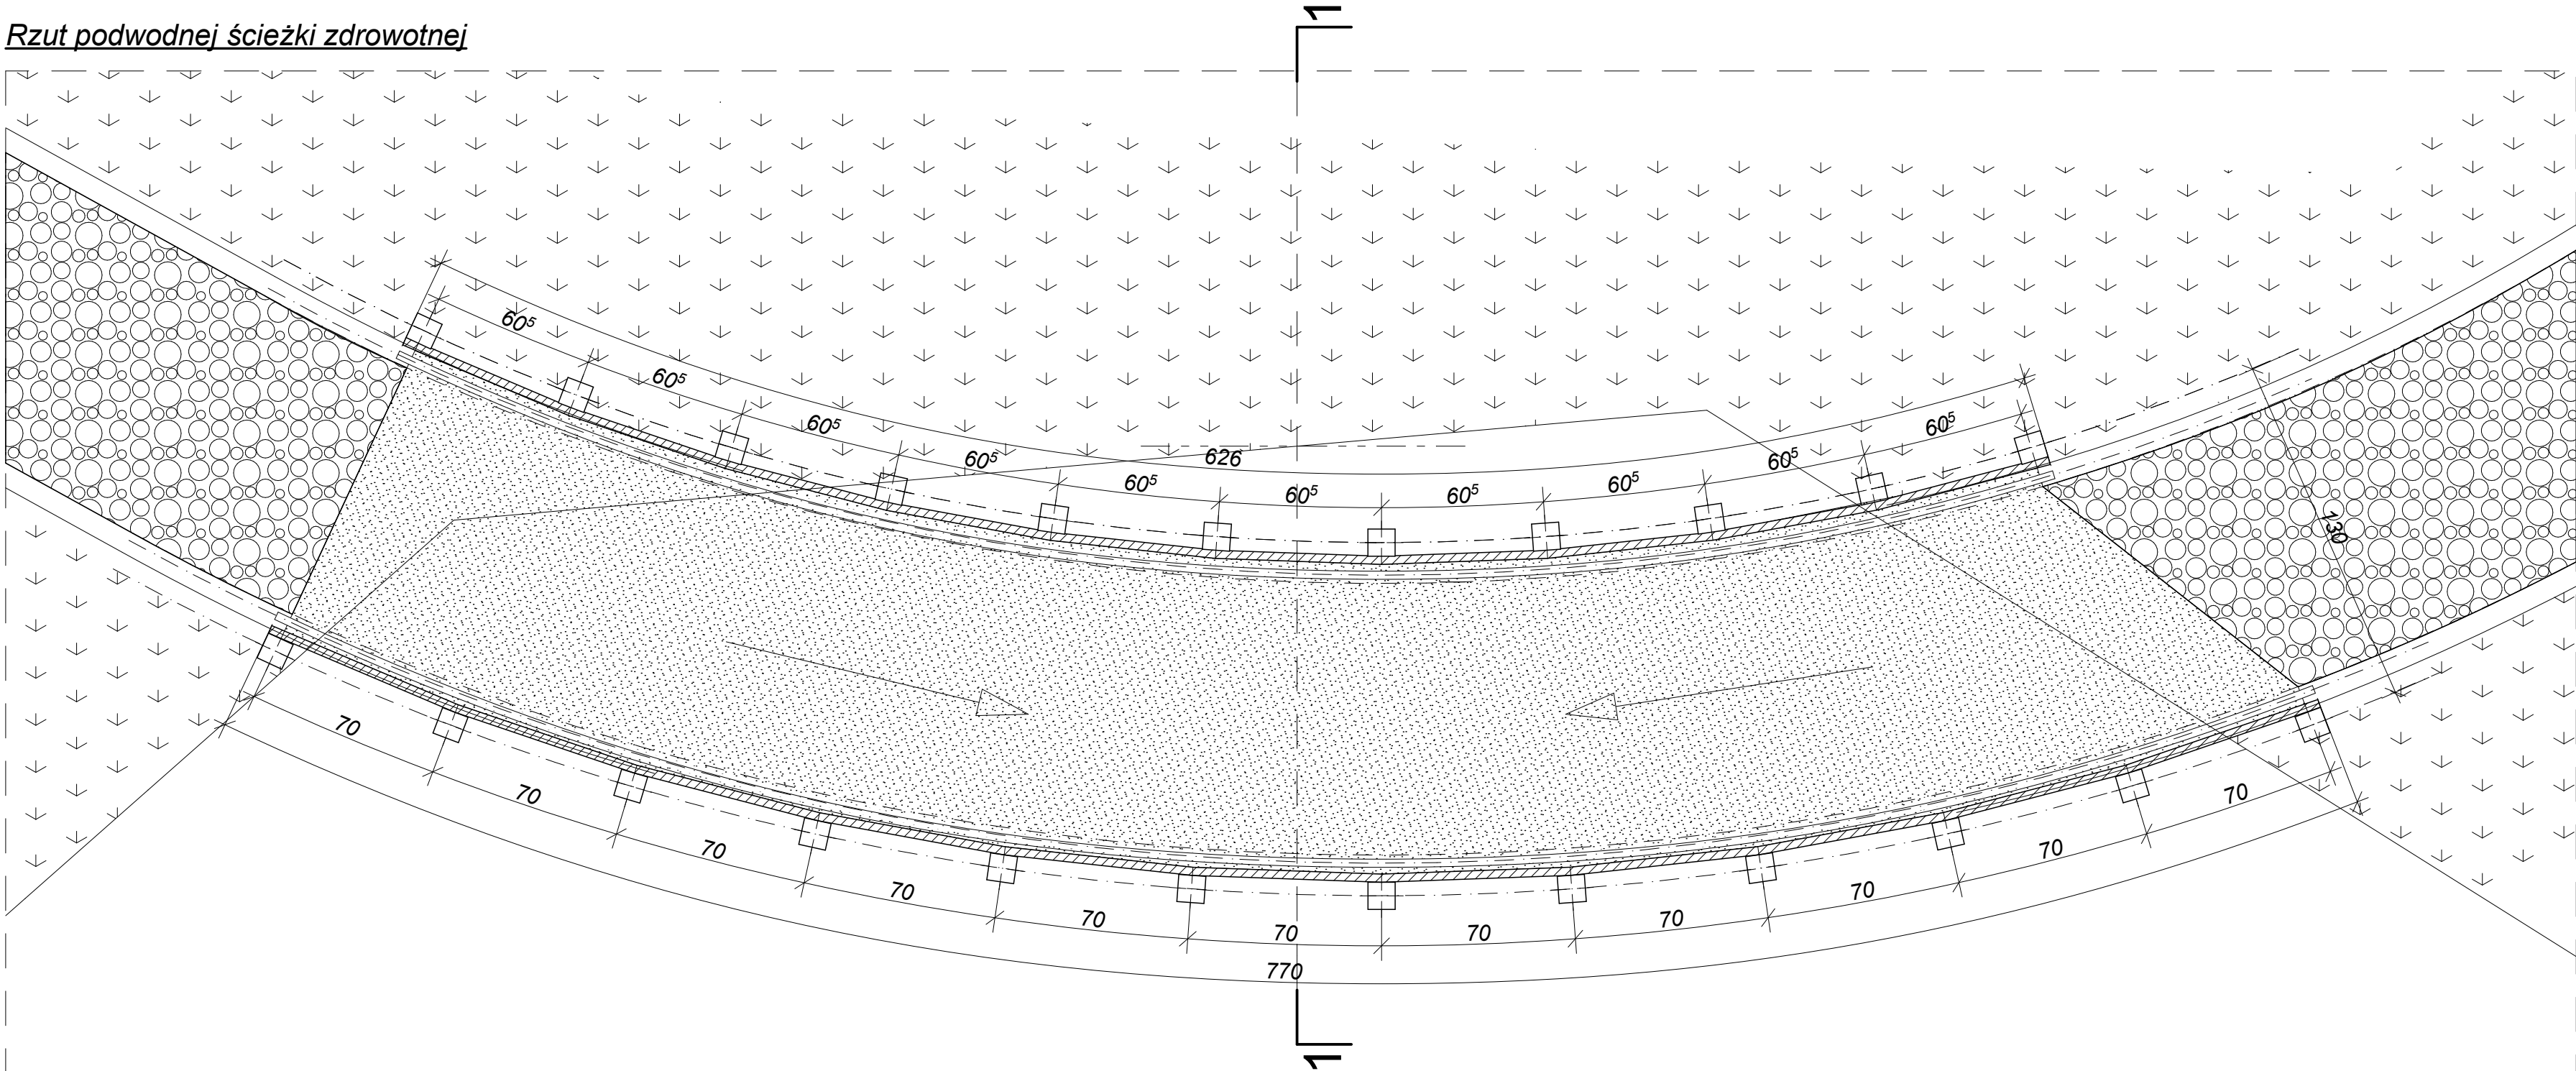

Przekrój 1-1 podwodnej ścieżki zdrowotnej

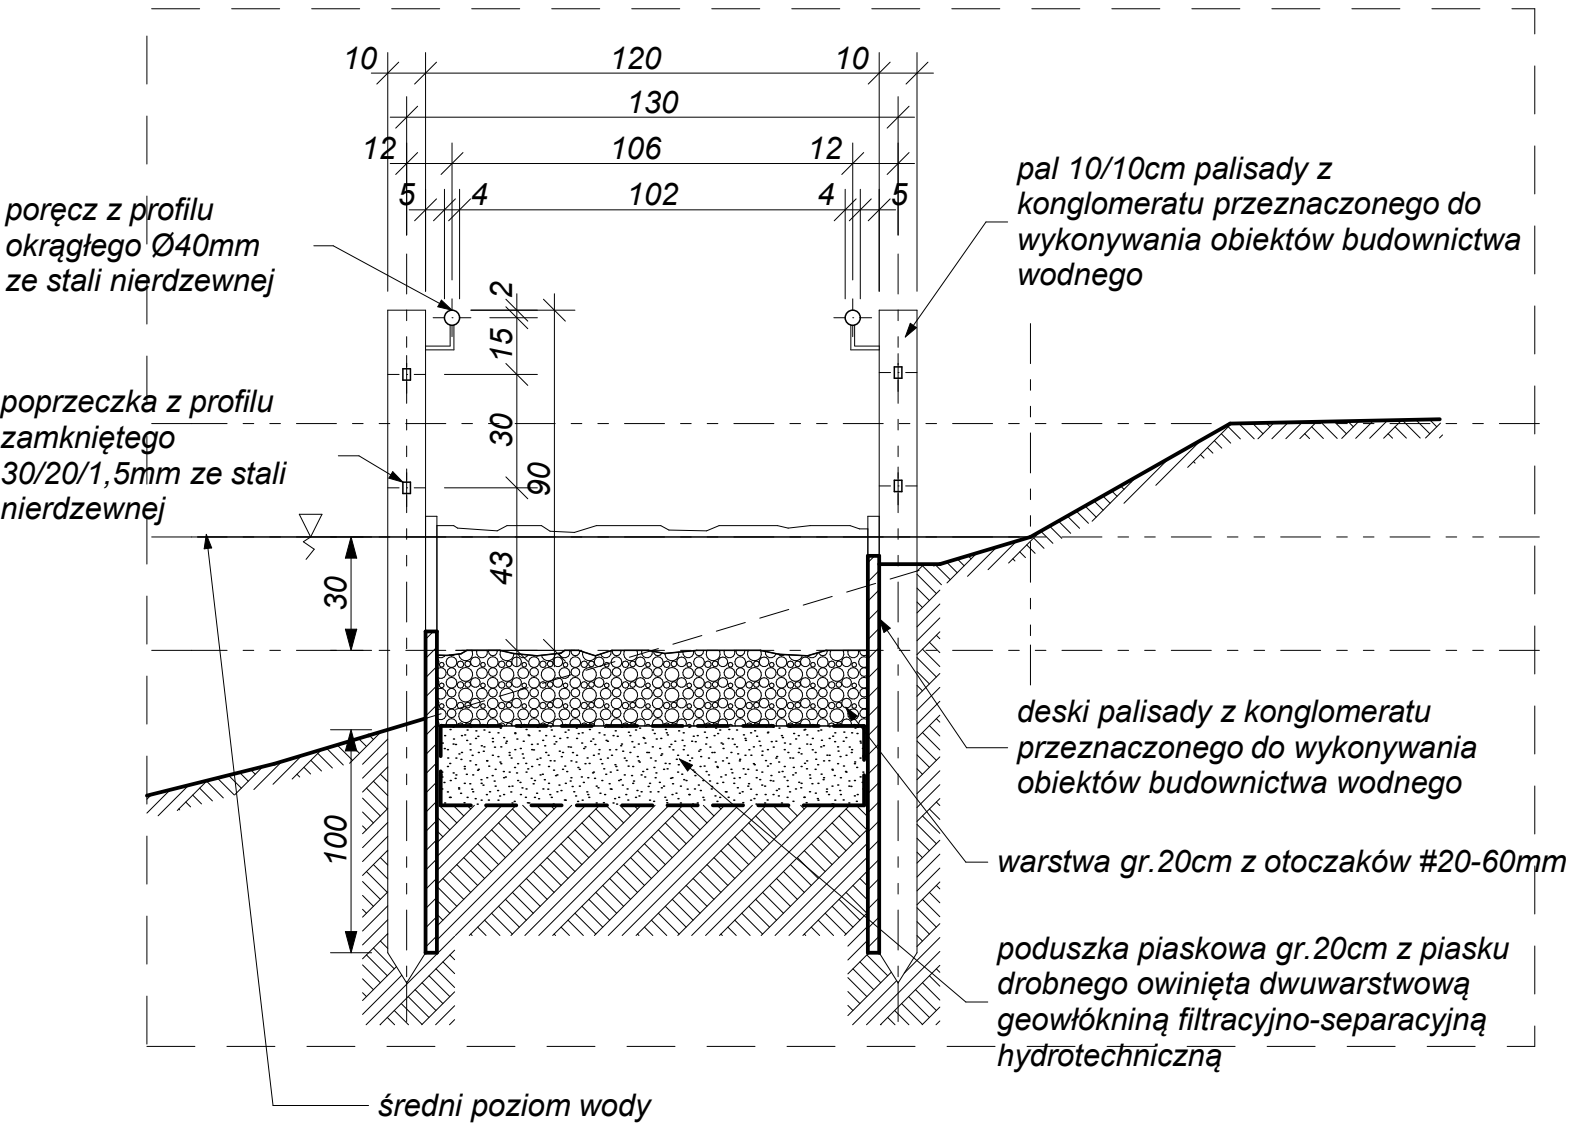

Widok balustrady przy podwodnej ścieżce zdrowotnej

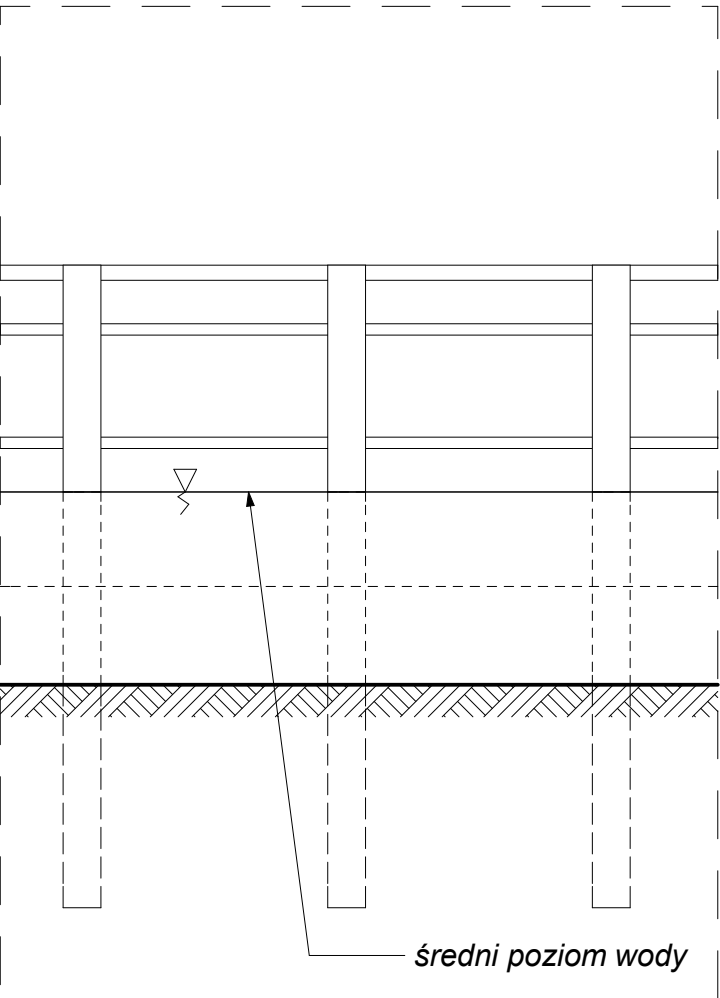

POZ.		Poręcz przy podwodnej ścieżce zdrowotnej				
Symbol	Element	długość jedn. [m]	liczba elementów	długość elementu [m]	masa [kg/mb]	masa [kg]
A	poręcz z profilu okrągłego 40/40/1,5mm	7,70	1	7,70	1,446	11,13
		6,26	1	6,26	1,446	9,05
B	poprzeczka z profilu zamkniętego 30/20/1,5mm	0,70	2	1,40	1,612	2,26
		0,61	2	1,22	1,612	1,97

PW: PODWODNA ŚCIEŻKA ZDROWOTNA			
INWESTYCJA:	Zagospodarowanie terenu wokół Jeziora Dłużec w Baniach w celu poprawy kondycji zdrowotnej mieszkańców gminy Banie		
ADRES INWESTYCJI:	dz. nr 338, 339 obręb 1 Banie, 440, 441, 442, 452, 453, 455, 595, 619 obręb 2 Banie, 1218/1, 1219/1, 1219/3 obręb 5 Banie, gmina Banie		
OPRACOWALI:		nr upr.	podpisy
ARCHITEKTURA gl. projektant:	mgr inż. arch. Miłosz STACHERA	11/ZPOIA/2005	
ARCHITEKTURA sprawdził:	mgr inż. arch. Przemysław WŁOSEK	34/ZPOIA/OKK/2012	
ARCHITEKTURA opracowała:	mgr inż. arch. Anna BOCZAR	2/ZPOIA/OKK/2013	
 www.mio7.pl, pracownia@mio7.pl ul. Sowińskiego 24, 70-236 Szczecin tel/fax 914319926, kom. 608031884		DATA:	03.2017
		SKALA:	1:20
		NR RYS.:	A/5.3