




Siłownia zewnętrzna  
urządzenia mechaniczne

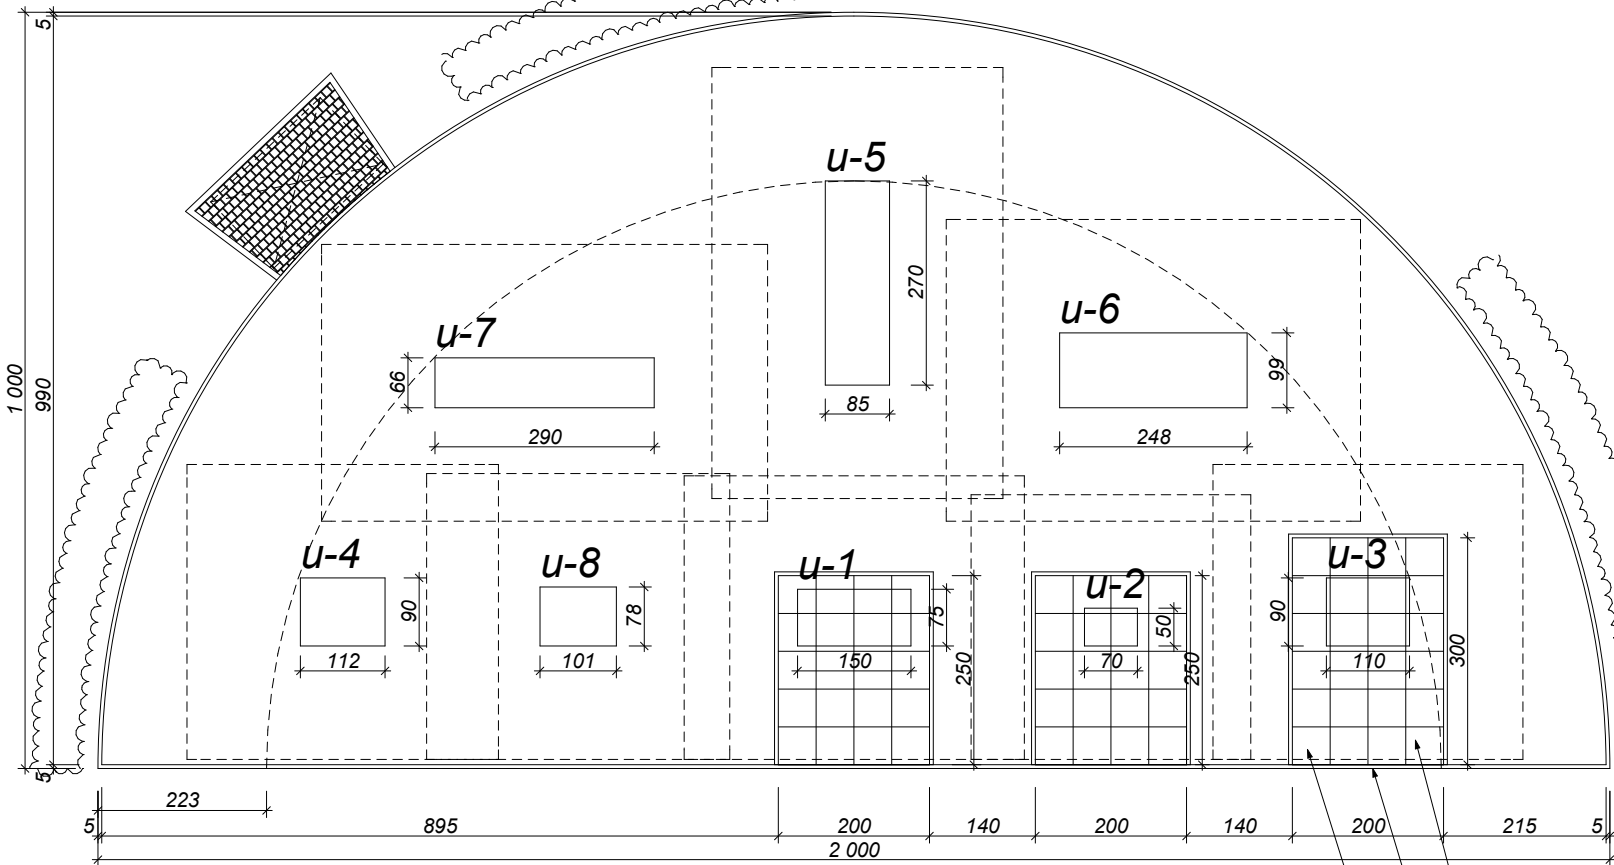

Plac sensoryczny

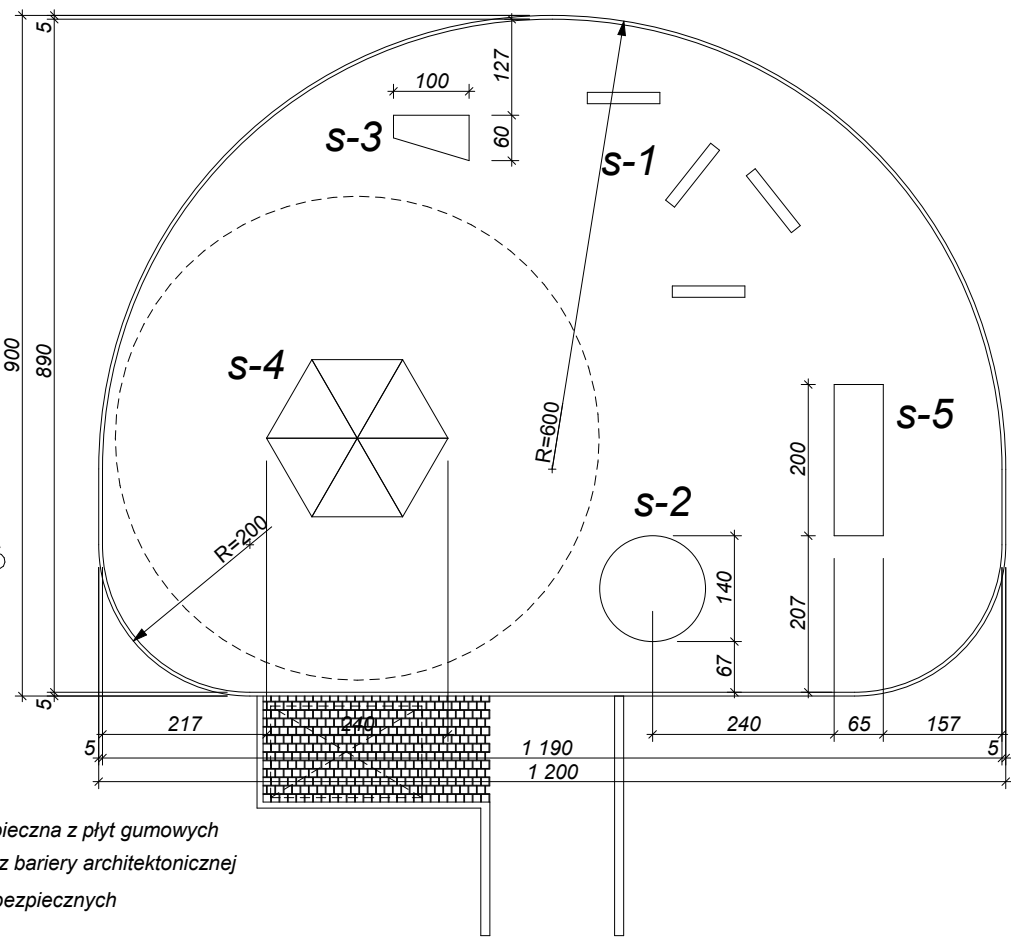

Plac zabaw dla dzieci

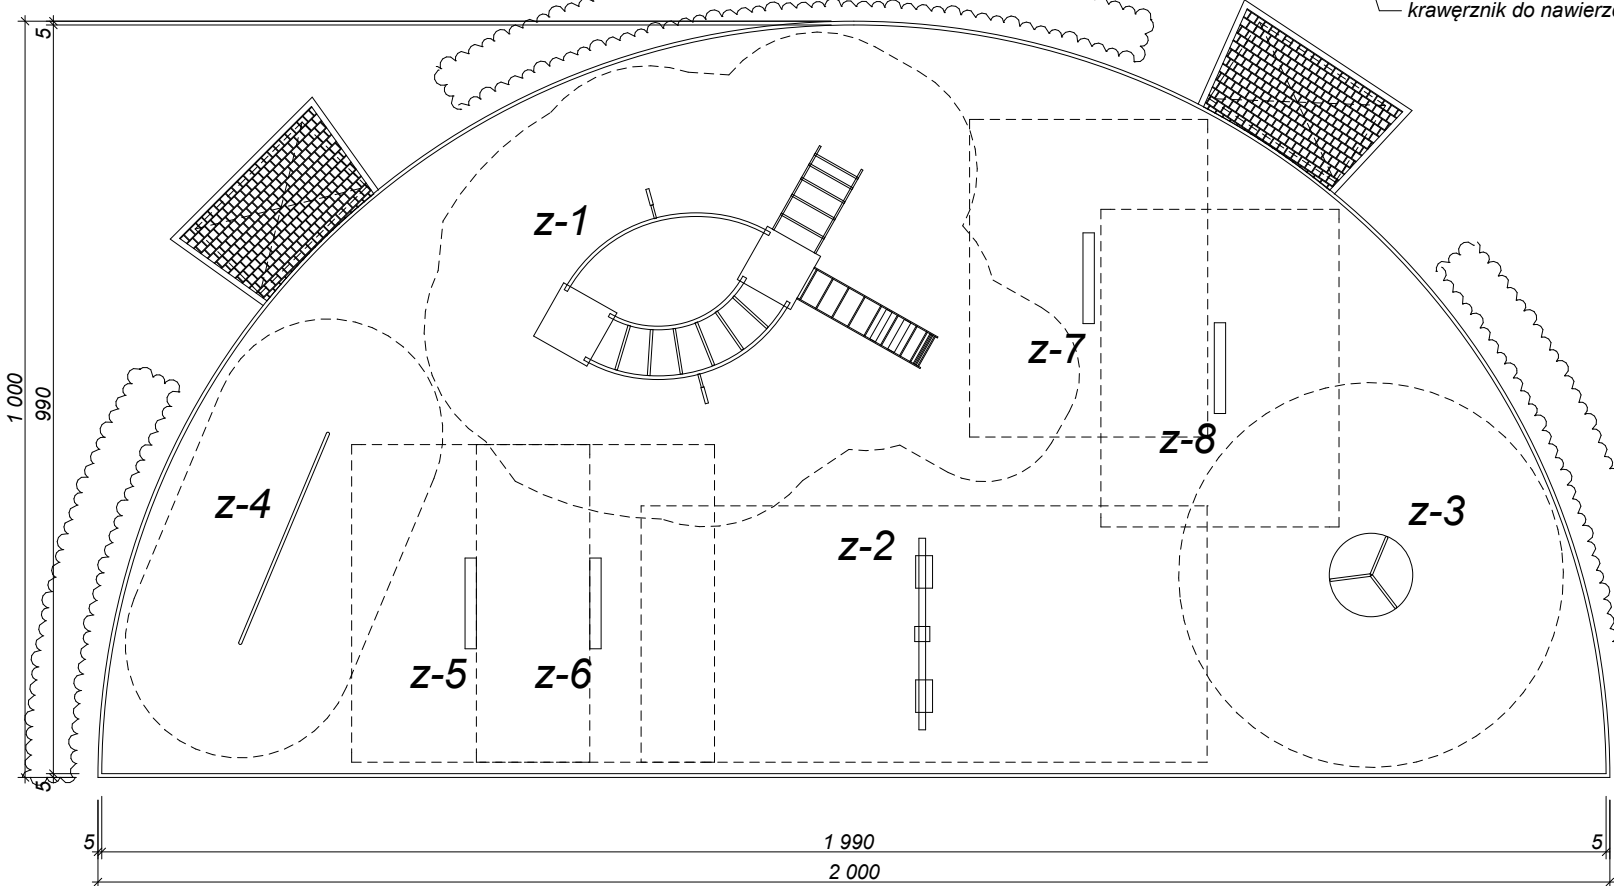

nawierzchnia bezpieczna z płyt gumowych  
krawężnik obniżony, bez bariery architektonicznej  
krawężnik do nawierzchni bezpiecznych

|   |   |                   |              |
|---|---|-------------------|--------------|
| PW:<br><b>PLACE TEMATYCZNE I MAŁA ARCHITEKTURA</b>                                                                                                |   |                   |              |
| INWESTYCJA:   | Zagospodarowanie terenu wokół Jeziora Dłużec w Baniach w celu poprawy kondycji zdrowotnej mieszkańców gminy Banie                      |                   |              |
| ADRES INWESTYCJI:   | dz. nr 338, 339 obręb 1 Banie, 440, 441, 442, 452, 453, 455, 595, 619 obręb 2 Banie, 1218/1, 1219/1, 1219/3 obręb 5 Banie, gmina Banie |                   |              |
|   | OPRACOWALI:   | nr upr.           | podpisy      |
| ARCHITEKTURA<br>gl. projektant:   | mgr inż. arch. Miłosz STACHERA   | 11/ZPOIA/2005     |              |
| ARCHITEKTURA<br>sprawdził   | mgr inż. arch. Przemysław WŁOSEK   | 34/ZPOIA/OKK/2012 |              |
| ARCHITEKTURA<br>opracowała   | mgr inż. arch. Anna BOCZAR   | 2/ZPOIA/OKK/2013  |              |
| <b>PRACOWNIA PROJEKTOWA MIŁO7</b><br>www.milo7.pl, pracownia@milo7.pl<br>ul. Sowińskiego 24, 70-236 Szczecin<br>tel/fax 914319926, kom. 608031884 |   | DATA:             | 03.2017      |
|   |   | SKALA:            | 1:100        |
|   |   | NR RYS.:          | <b>A/6.1</b> |