


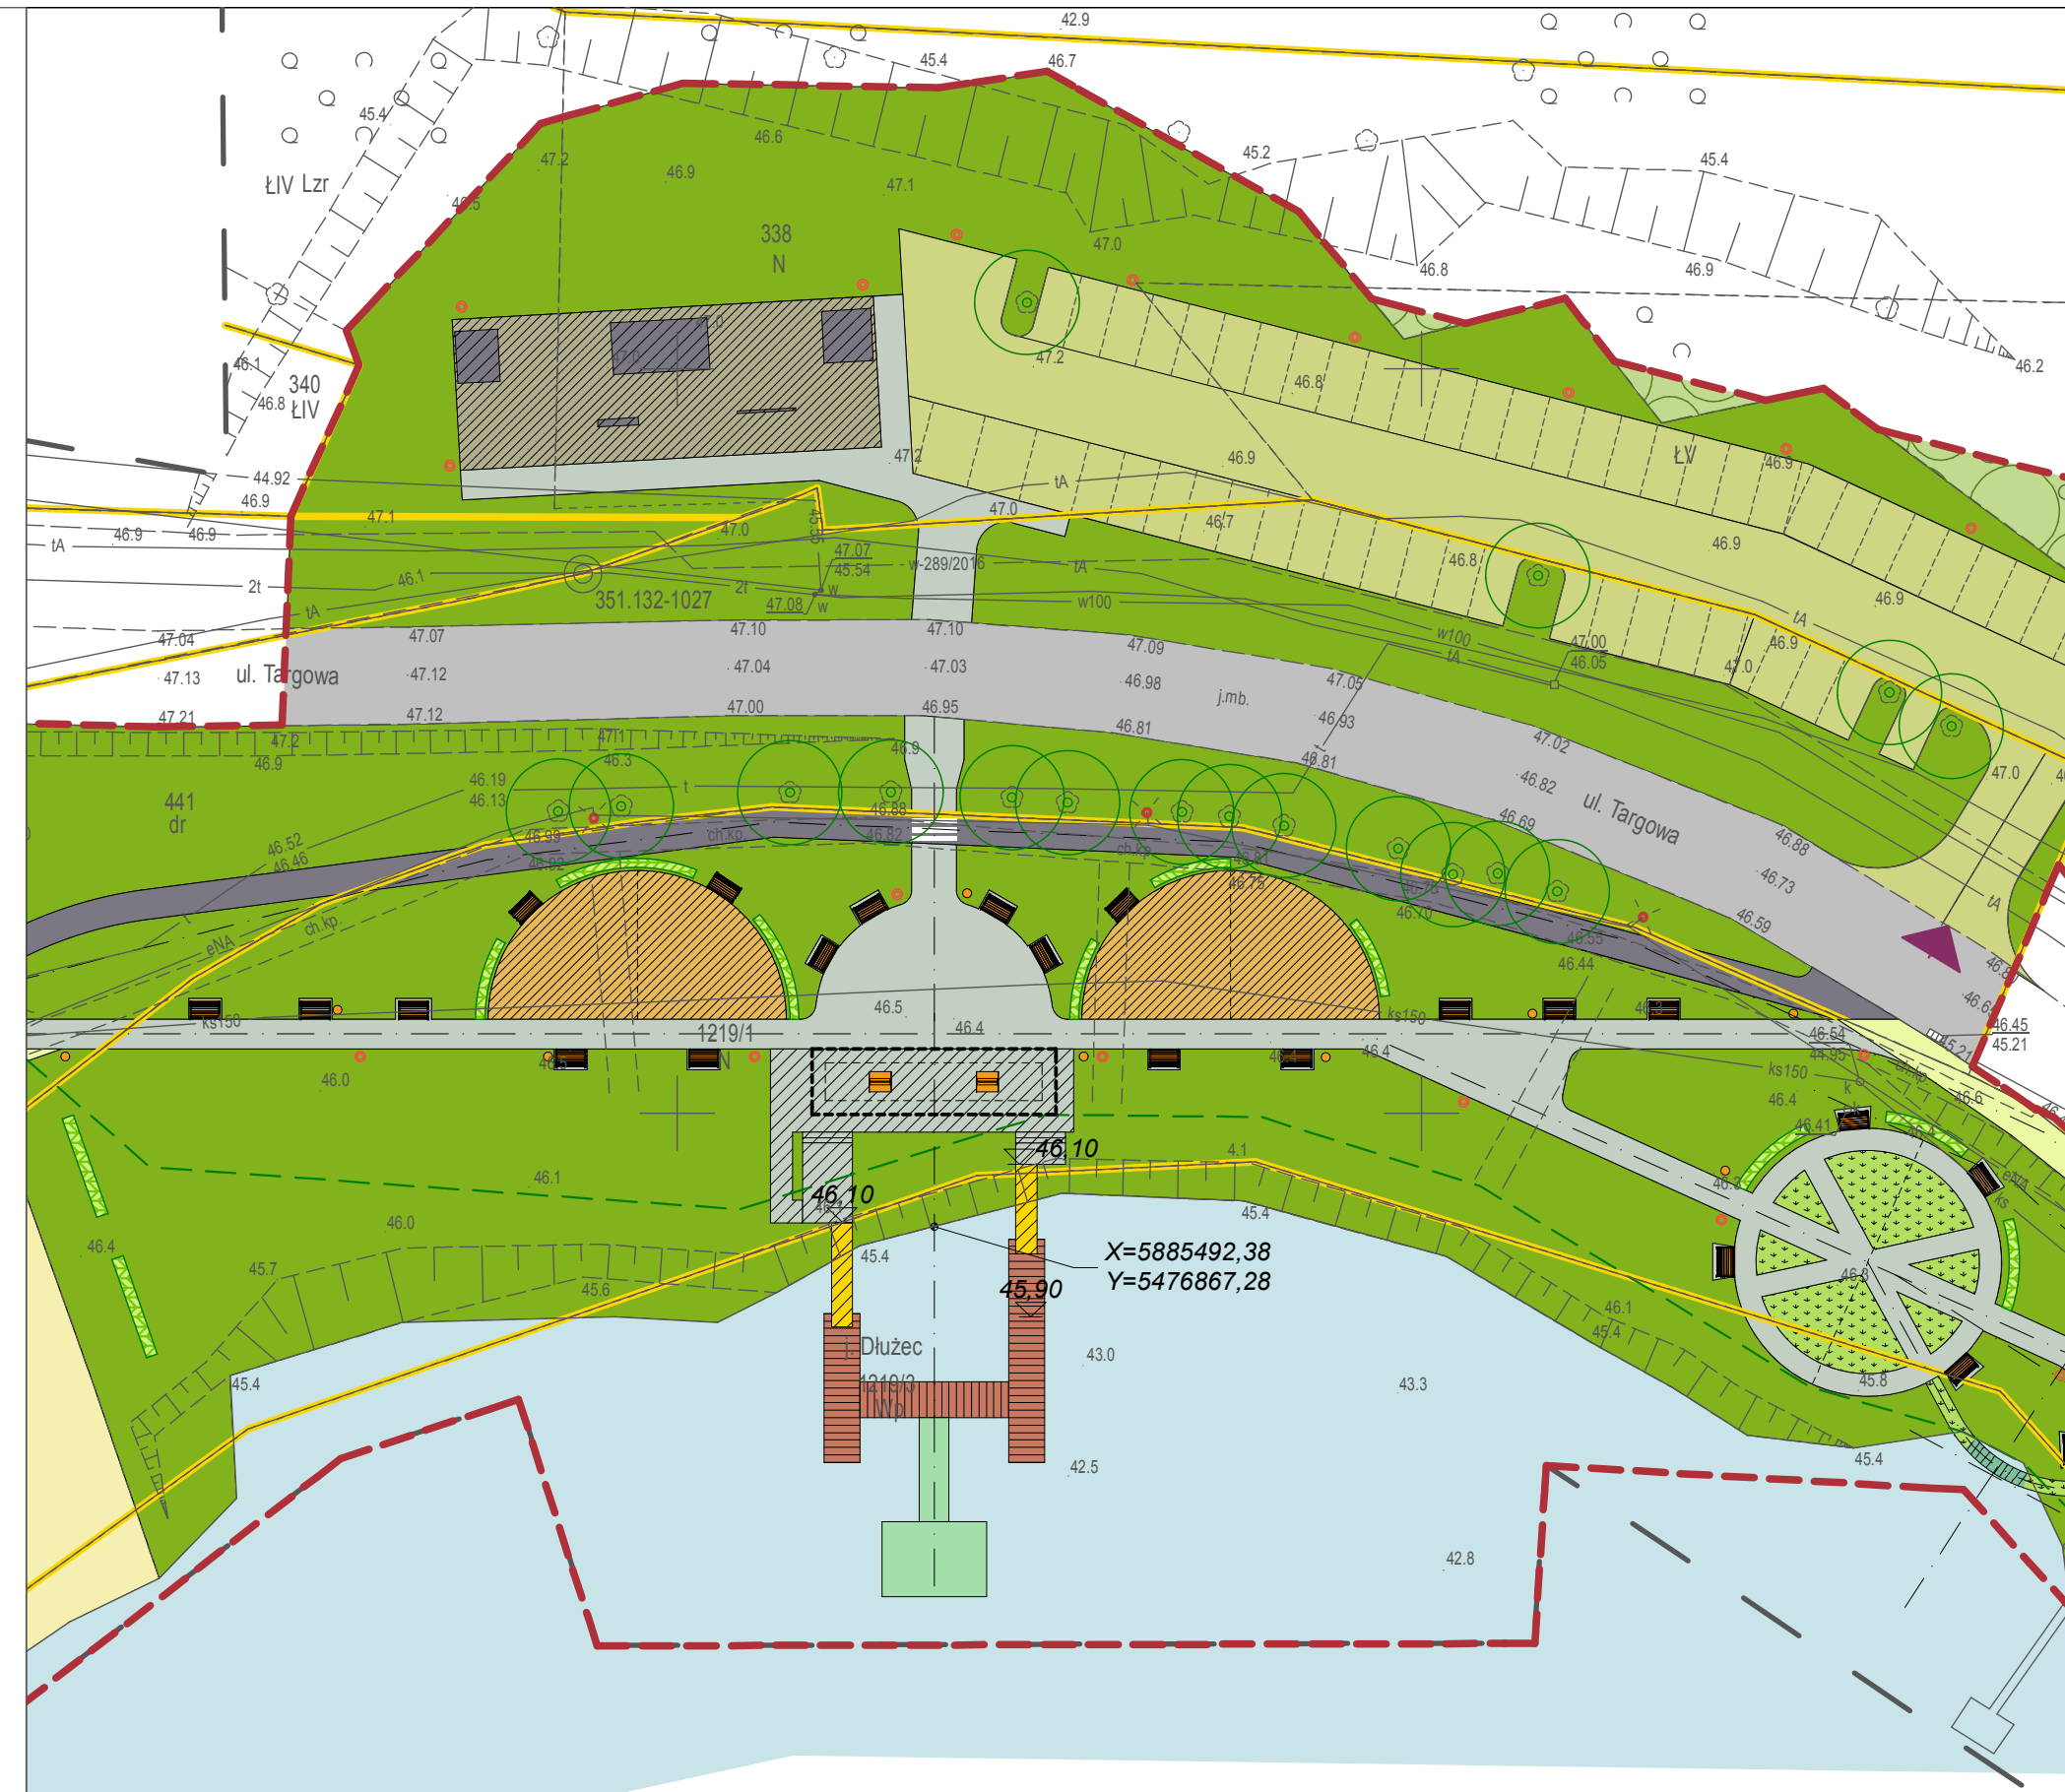

OZNACZENIA:

zakres inwestycji

Istniejące elementy zagospodarowania do pozostawienia:

- droga jezdna
- trzcinowisko
- zbiornik/ ciek wodny
- drzewo liściaste
- drzewo iglaste
- latarnie oświetleniowe

Projektowane elementy zagospodarowania:

- projektowana nawierzchnia asfaltowa
- projektowana nawierzchnia z kostki granitowej
- projektowana nawierzchnia z kostki betonowej
- projektowana nawierzchnia z kostki granitowej
- projektowana nawierzchnia piaskowa-bezpieczna
- projektowana nawierzchnia bezpieczna placu jazdy na rolkach
- projektowany trap na pomost
- projektowany pomost pływający składany
- projektowana nawierzchnia zdrowotna
- projektowana nawierzchnia zdrowotna - podwodna
- projektowane pomosty pływające betonowe
- projektowany trawnik
- zadaszone miejsce rekreacyjne
- projektowane oprawy oświetleniowe solarne

PB:
POMOST SPACEROWY Z PRZYCZÓŁKIEM
Zagospodarowanie terenu

INWESTYCJA: Zagospodarowanie terenu wokół Jeziora Dłużec w Baniach w celu poprawy kondycji zdrowotnej mieszkańców gminy Banie

ADRES INWESTYCJI: dz. nr 338, 339 obręb 1 Banie, 440, 441, 442 452, 453, 455, 595, 619 obręb 2 Banie, 1218/1, 1219/1, 1219/3 obręb 5 Banie, gmina Banie

	OPRACOWALI:	nr upr.	podpisy
HYDROTECHNIKA projektował:	mgr inż. Zenon HAJDUL	64/Sz/80	
HYDROTECHNIKA sprawdził:	mgr inż. Damazy STACHERA	26/Sz75	

PRACOWNIA
PROJEKTOWA
MIL07
www.milo7.pl, pracownia@milo7.pl
ul. Sowińskiego 24, 70-236 Szczecin
tel/fax 914319926, kom. 608031884

DATA: 03.2017
SKALA: 1:500
NR RYS.: H/1