


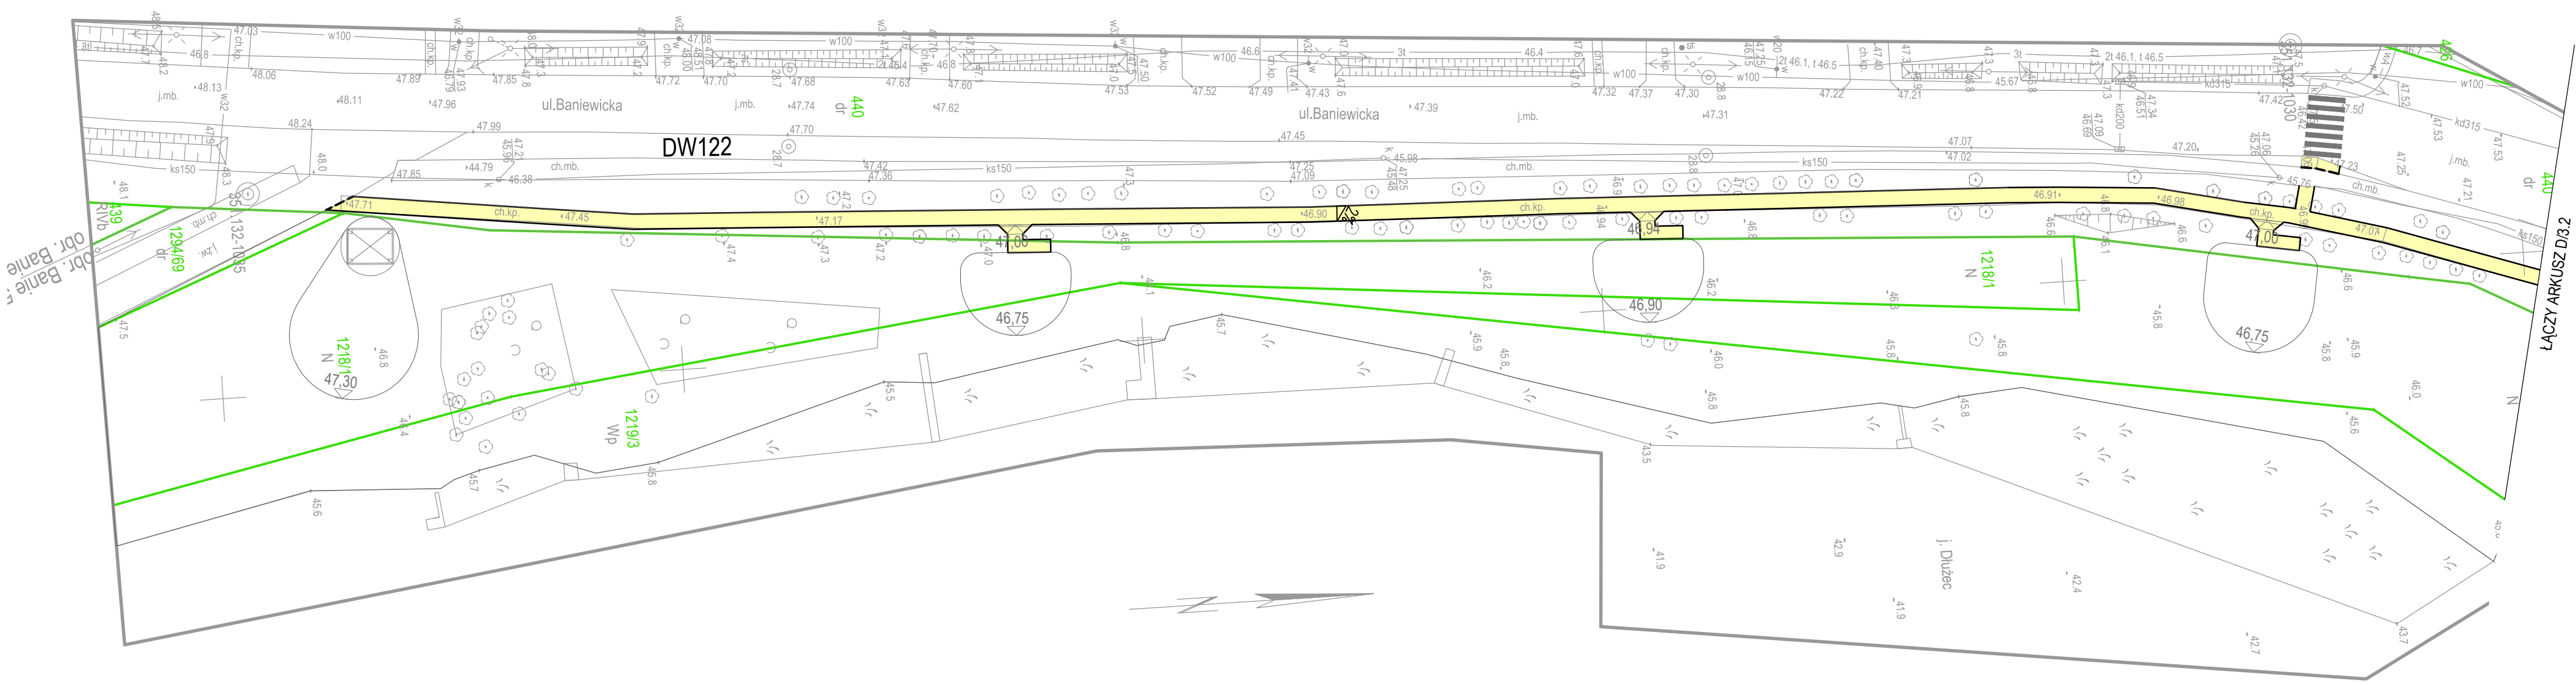

obr. Banie
obr. Banie

X = 5885200.00
Y = 5477600.00

LEGENDA:

- granice działek
- projektowany zjazd na parking, jezdnie manewrowe – nawierzchnia z kostki brukowej betonowej, kolor szary
- projektowane miejsca postojowe – nawierzchnia z kostki brukowej betonowej, kolor grafit, miejsca wydzielone rzędem – kostki w kolorze białym
- projektowana ścieżka rowerowa – nawierzchnia asfaltowa
- chodniki (przebudowa), ciąg pieszo–rowerowy – nawierzchnia z kostki brukowej betonowej, kolor szary
- chodniki projektowane – kostka granitowa, płyty granitowe–kolorystyka i rodzaj nawierzchni wg branży architektonicznej
- ciąg pieszo–rowerowy – nawierzchnia z kostki brukowej betonowej wzmocniona, kolor szary
- ciąg pieszo–rowerowy – nawierzchnia z kruszywa mineralnego
- jezdnia – nawierzchnia z kruszywa mineralnego

PW: BRANŻA DROGOWA
PLAN SYTUACYJNY

INWESTYCJA:	Zagospodarowanie terenu wokół Jeziora Dłużec w Baniach w celu poprawy kondycji zdrowotnej mieszkańców gminy Banie
ADRES INWESTYCJI:	dz. nr 338, 339 obręb 1 Banie, 440, 441, 442, 452, 453, 455, 595, 619 obręb 2 Banie, 1218/1, 1219/1, 1219/3 obręb 5 Banie, gmina Banie

	OPRACOWALI:	nr upr.	podpisy
DROGI projektant:	mgr inż. Aleksandra NOWIK	ZAP/0145/POOD/08	<i>[Signature]</i>
DROGI sprawdził	mgr inż. Krzysztof MAZURAK	ZAP/0195/POOD/09	<i>[Signature]</i>

PRACOWNIA
PROJEKTOWA
MIL07
www.milo7.pl, pracownia@milo7.pl
ul. Sowińskiego 24, 70-236 Szczecin
tel/fax 914319926, kom. 608031884

DATA: 08.2018
SKALA: 1:500
NR RYS.: D/3.1