


BUDYNEK OBJĘTY REMONTEM ELEWACJI

ISTNIEJĄCY BUDYNEK
PRZEDSZKOLA

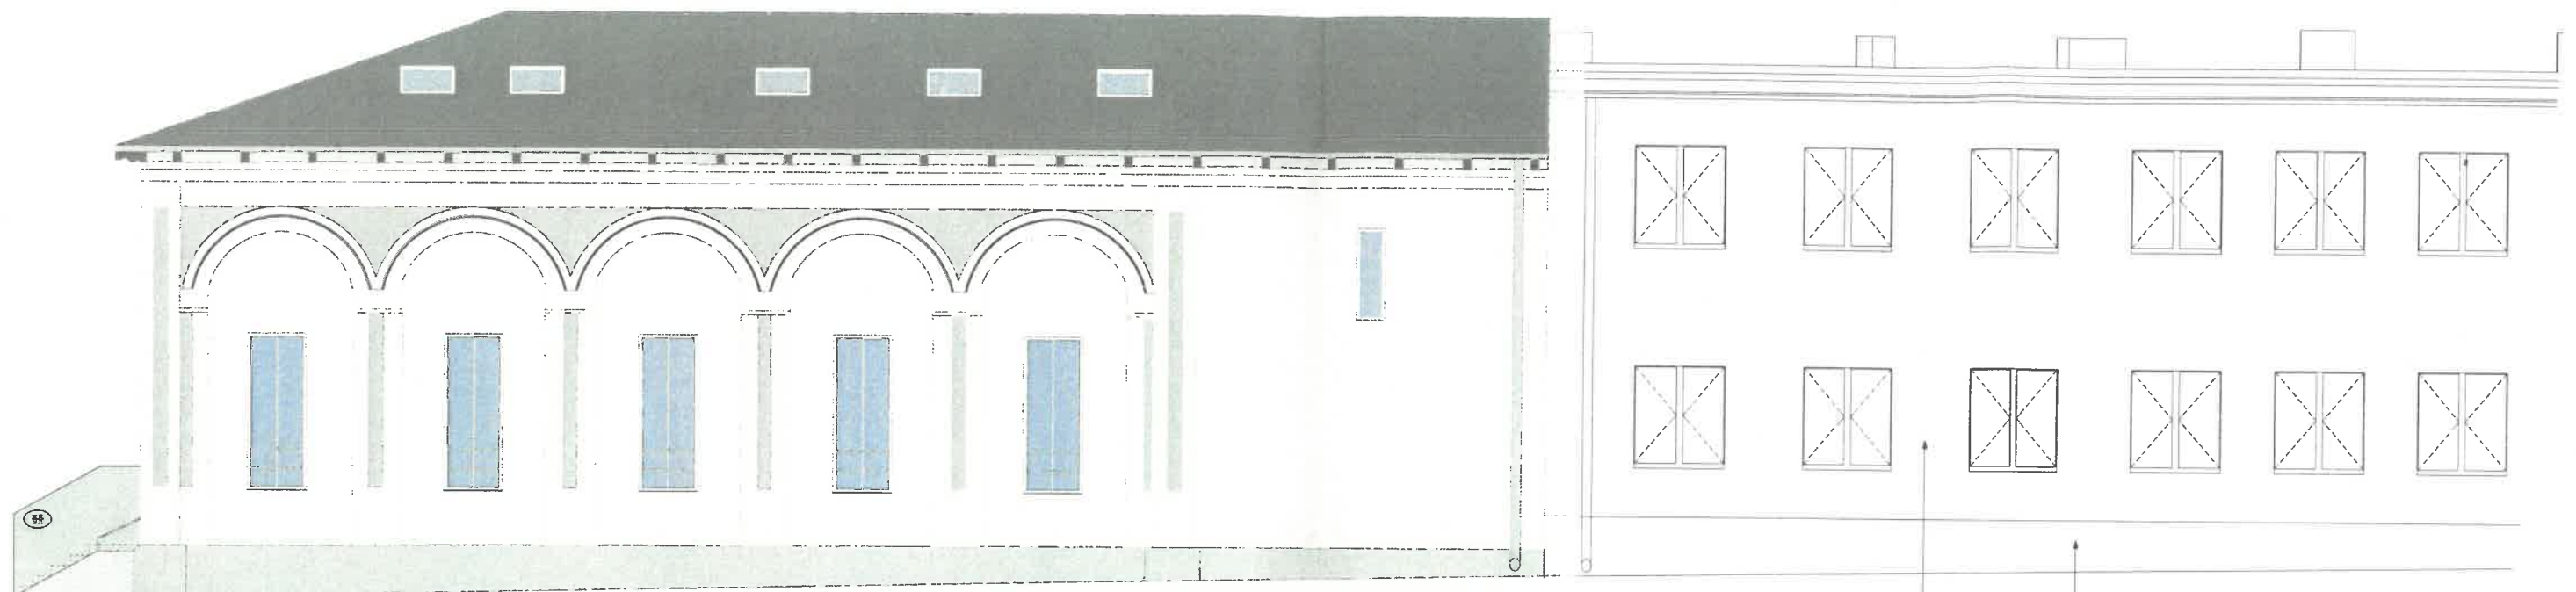

KOLORYSTYKA



POKRYCIE DACHU - BLACHA
TYTANOWO-CYNKOWA UKŁADANA W
ROMBEK W KOLORZE CIEMNO
SZARYM wg. kolorystyki producenta



ELEWACJA BUDYNKU
PRZYBUDÓWKI - TŁO
NCS S 1505- Y20R



ŚCIANY I SUFIT WNEKI WEJŚCIOWEJ
DO PRZYBUDÓWKI
NCS S 2502-Y



ELEWACJA BUDYNKU DAWNEJ
SYNAGOGI - TŁO
NCS S 1510- Y20R



ELEWACJA - ŁUKI
NCS S 2502-Y



COKÓŁ KAMIENNY / EW. TYNK KOLOR
WG. ZALECEŃ KONSERWATORSKICH
NCS S 4502-Y



PAS POMIEDZY KROKWIAMI
NCS S 5502 - Y



DREWNIANA STOLARKA OKIENNA I DRZWIOWA
FARBA KRYJĄCA, KOLOR JASNY DĄB, RAL 7044



DRZWI
LAKIEROBEJCA DO DREWNA, DO WYMALOWAŃ
ZEWNĘTRZNYCH, KOLOR DĄB, RAL 8025 PÓŁ MAT.



KROKWIE OZDOBNE
BEJCA DO DREWNA, KOLOR DĄB, RAL 8025 MAT.



DESKOWANIE SPODU DACHU
BEJCA DO DREWNA, KOLOR DĄB RAL 8025



RYNNY, RURY SPUSTOWE- BLACHA TYTAN - CYNK
KOLOR: NATURALNA PATYNA

ELEWACJA ZACHODNIA,
SKALA 1:100



ELEWACJA
NCS S 1515-Y70R



COKÓŁ
NCS S 4502-Y

UWAGA

Rzeczywiste kolory zaproponowane na elewacji przedszkola proszę
sprawdzać wg. barw podanych w katalogu NCS, ponieważ wydruk
obarczony jest błędem.

PROPOZYCJA KOLORYSTYKI DLA
PRZEDSZKOLA W BANIACH, PRZY ULICY
POCZTOWEJ 3, SKALA 1:100



STUDIO A4
SPÓŁKA PROJEKTOWA Z O.O.

al. Wojska Polskiego 20 / II p.
70 - 470 SZCZECIN
tel. 091- 4 88 16 50 fax. 091- 4 88 48 94
studioa4@maxsim.pl