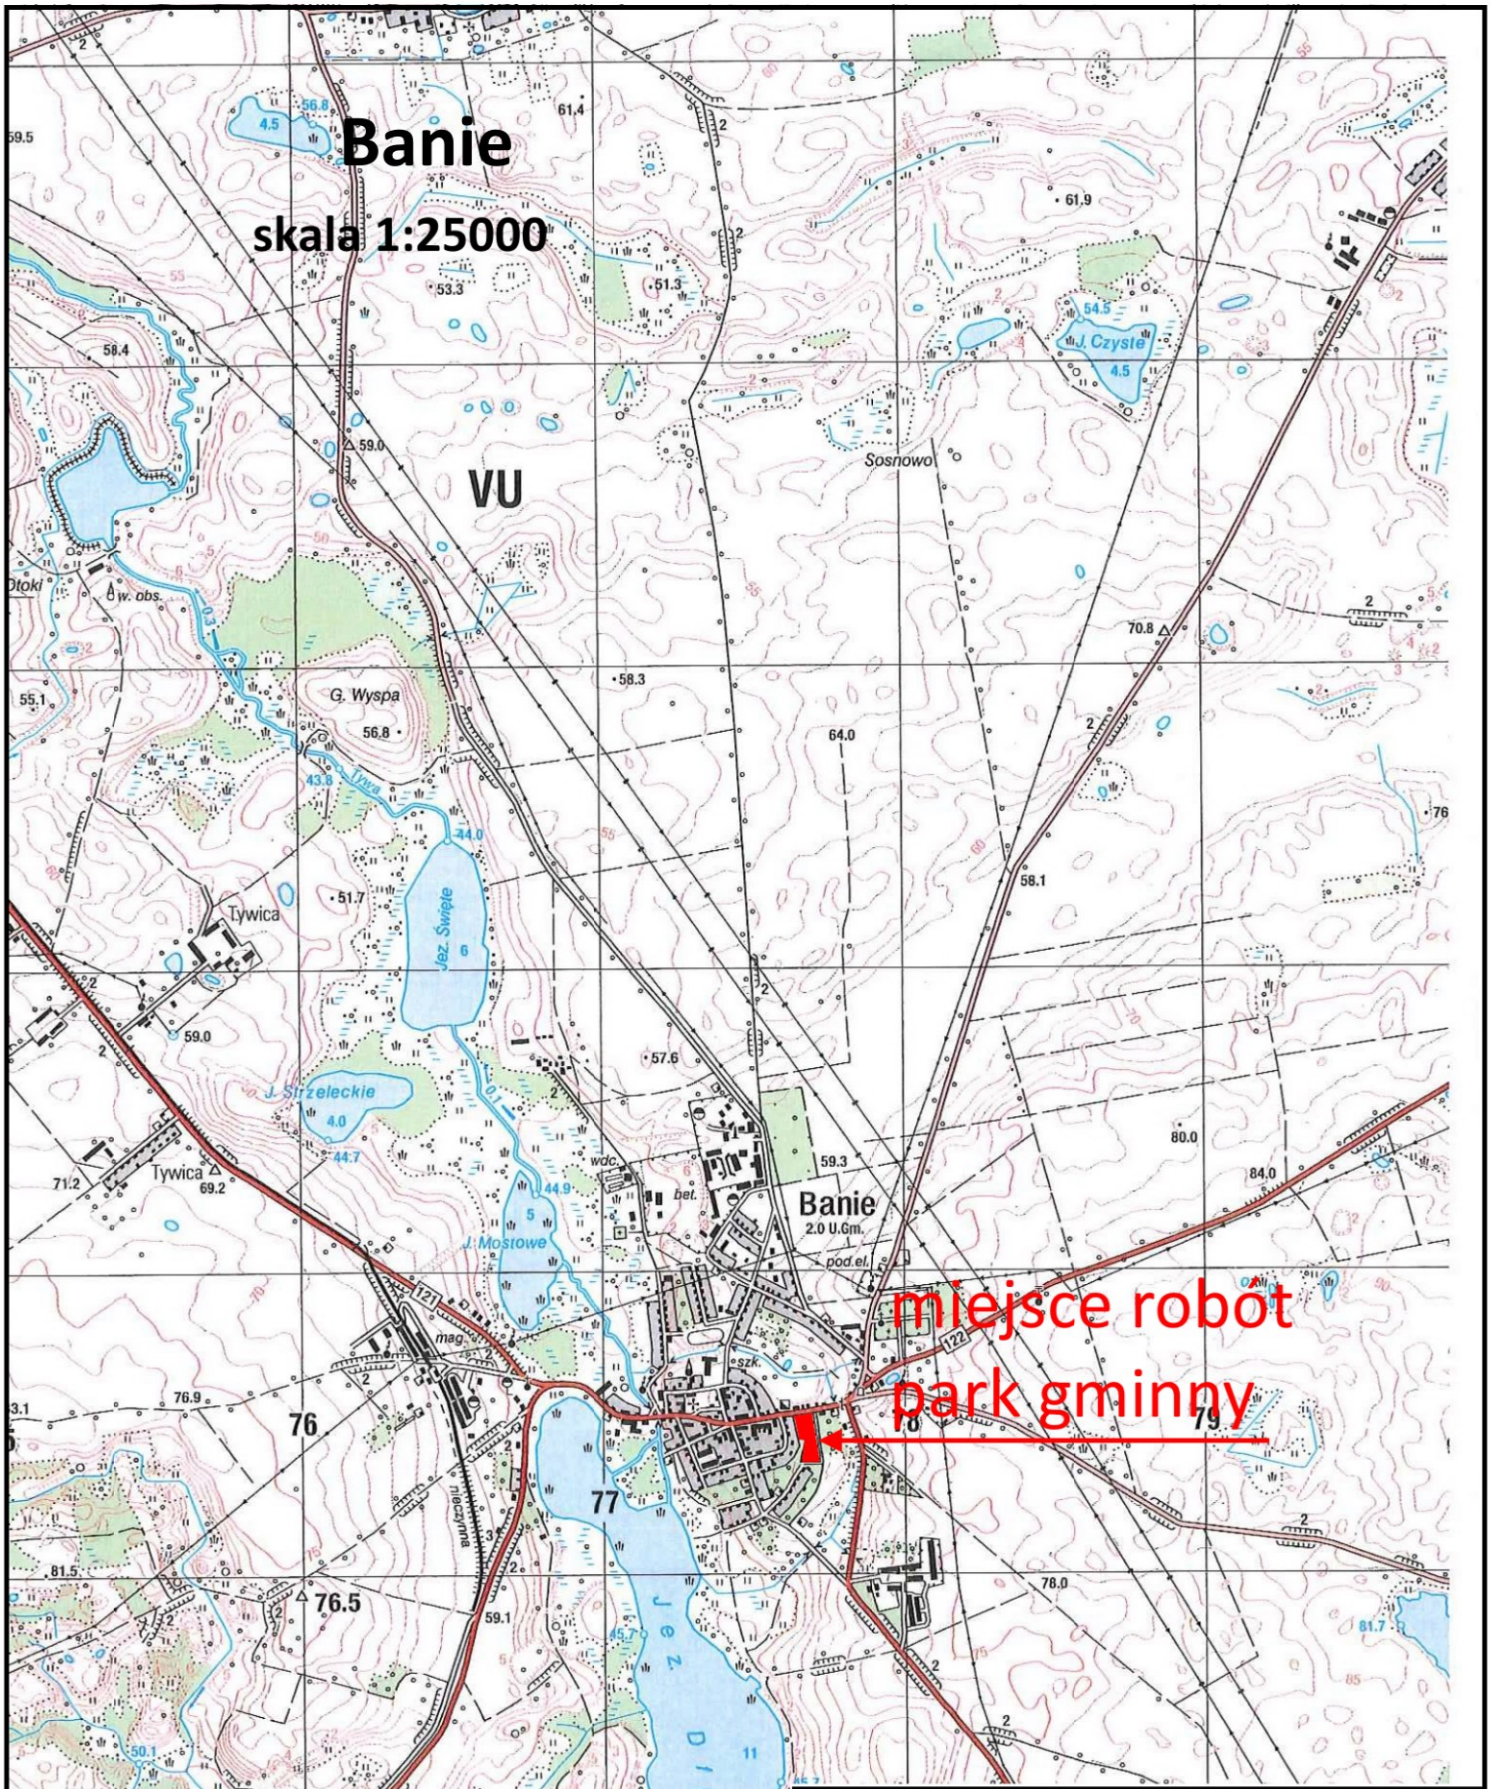

Nazwa opracowania: Przebudowa dróg parkowych	Inwestor: Gmina Banie, ul. Skośna 6, 74-110 Banie
Nazwa rysunku: Plan orientacyjny	Skala: 1:25000
Opracował: Mirosław Nowicki, upr. bud. 462/Sz/94	Data: marzec 2021r
	Nr rys. 1